



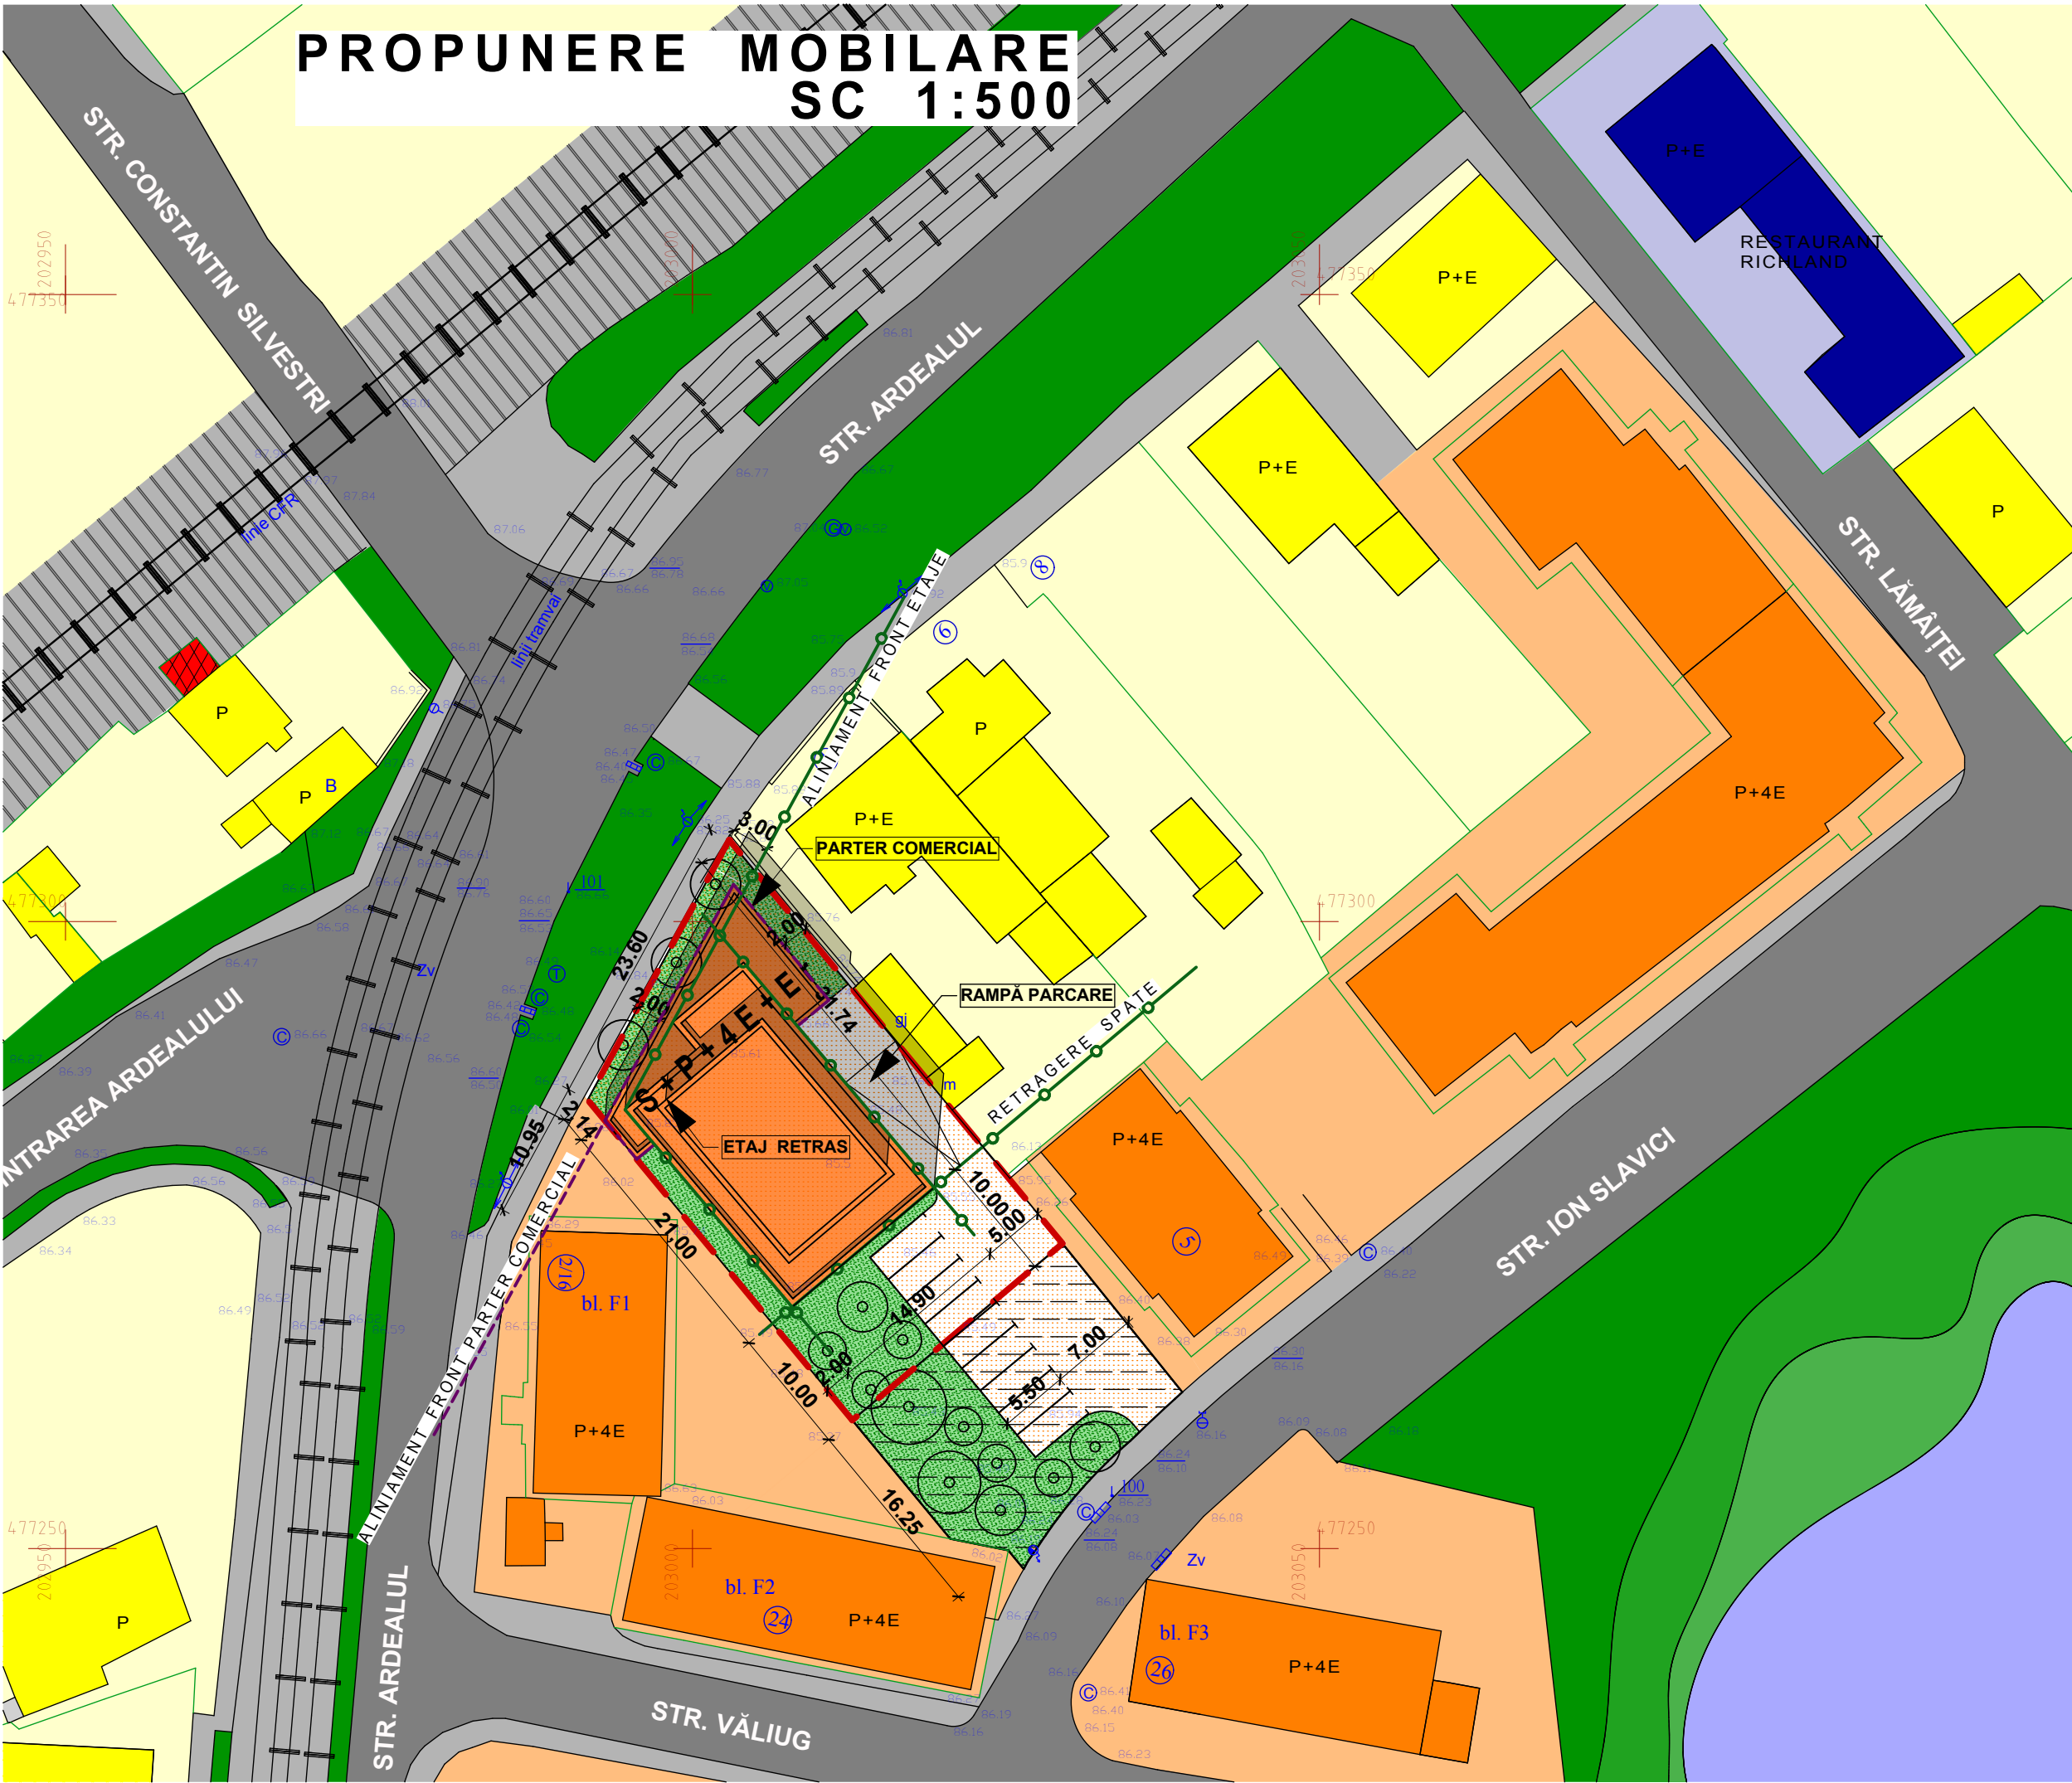


P. U. D. IMOBIL DE APARTAMENTE
S+P+4E+E retras
CU FUNCȚIUNI COMPLEMENTARE
LA PARTER

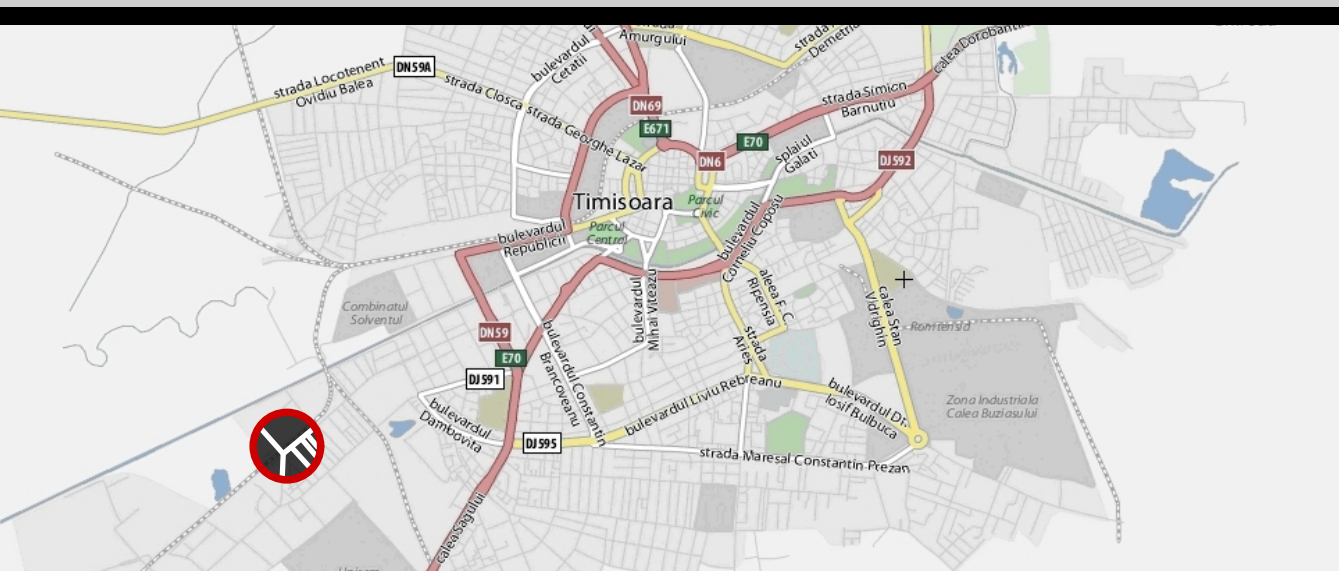

ÎNCADRAREA ÎN LOCALITATE

EXTRAS DIN P.U.G. TIMIȘOARA

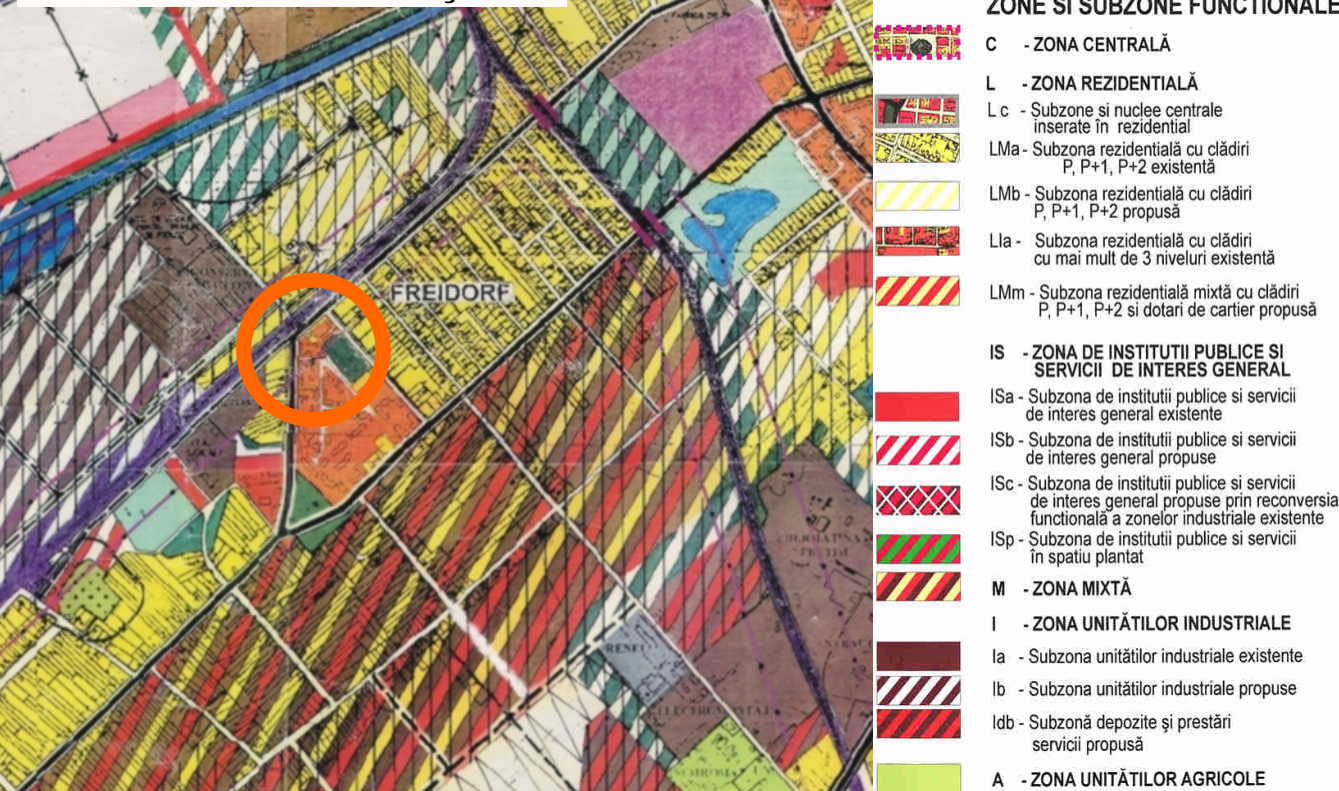

LEGENDA
ZONE SI SUBZONE FUNCTIONALE

- C** - ZONA CENTRALĂ
- L** - ZONA REZIDENTIALĂ
- Lc** - Subzone și nuclee centrale inserate în rezidențial
- LMa** - Subzona rezidențială cu clădiri P, P+1, P+2 existentă
- LMB** - Subzona rezidențială cu clădiri P, P+1, P+2 propusă
- Lla** - Subzona rezidențială cu clădiri cu mai mult de 3 niveluri existentă
- LMm** - Subzona rezidențială mixtă cu clădiri P, P+1, P+2 și dotări de cartier propusă
- IS** - ZONA DE INSTITUTII PUBLICE SI SERVICII DE INTERES GENERAL
- ISa** - Subzona de institutii publice si servicii de interes general existente
- ISb** - Subzona de institutii publice si servicii de interes general propuse
- ISc** - Subzona de institutii publice si servicii de interes general propuse prin reconversia funcțională a zonelor industriale existente
- ISp** - Subzona de institutii publice si servicii în spațiu plantat
- M** - ZONA MIXTĂ
- I** - ZONA UNITĂȚILOR INDUSTRIALE
- Ia** - Subzona unităților industriale existente
- Ib** - Subzona unităților industriale propuse
- Idb** - Subzonă depozite și prestări servicii propusă
- A** - ZONA UNITĂȚILOR AGRICOLE

EXPERT				
VERIFICATOR				
VERIFICATOR/EXPERT	NUME	SEMNĂTURĂ	CERINȚĂ	REFERAT/EXPERTIZA NR./DATA
	S.C. A.C.T.E.C.T.U.R.A. RO - 300551 Timișoara, str. Mitropoliei Varlaam nr.12, apt.06 tel/fax: +40 0256 497 423 mobil: +40 723 386 334 e-mail: office@actectura.ro			BENEFICIAR S.C. CONSULTANTS FOR MANAGEMENT AND INVESTMENTS S.R.L. TITLU PROIECT CONSTRUIRE IMOBIL DE APARTAMENTE CU PARTER COMERCIAL ÎN REGIM S+P+4E+E retras
PROIECTAT	arhitect Ciprian Cădariu		DATA	03/2008
DESENAT	arhitect Nenad Luchin		SCALA	1:500
			AMPLASAMENT	MUNICIPIUL TIMIȘOARA STR. ARDEALUL NR. 2
			TITLU PLANȘĂ	REGLEMENTĂRI URBANISTICE - ZONIFICARE PROPUNERE MOBILARE
			FAZA	P.U.D.
			PLANȘĂ NR.	2.2