



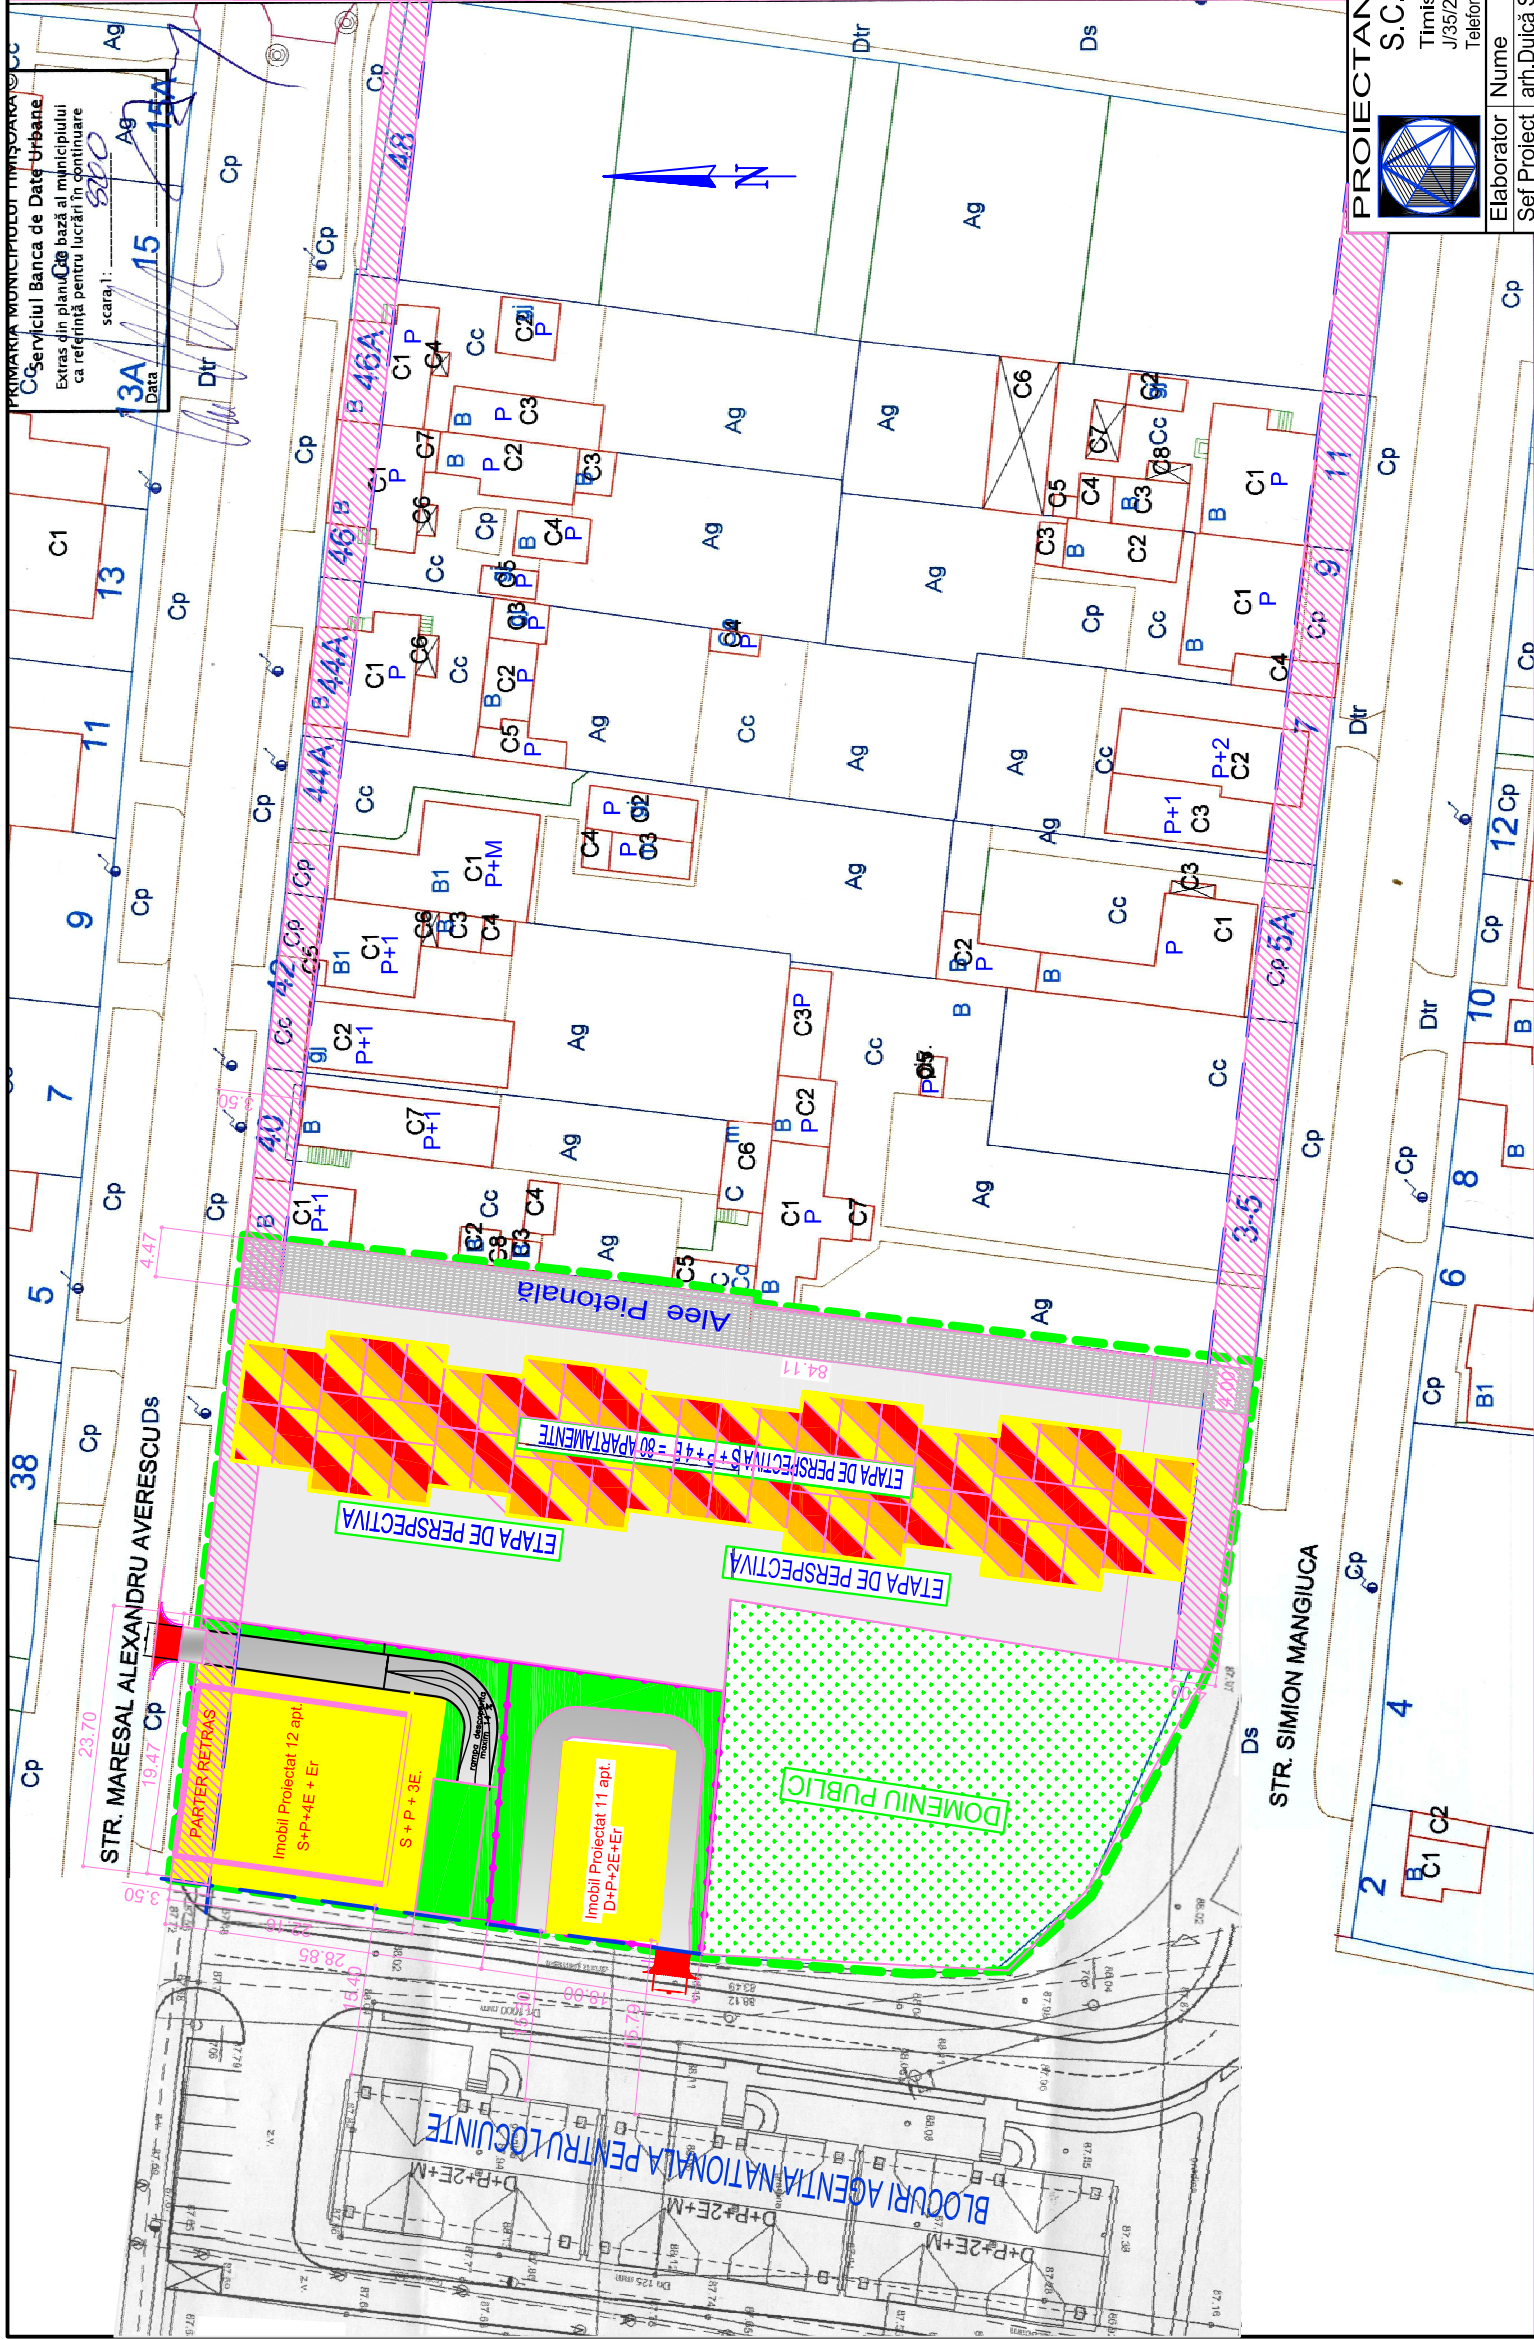

BILANȚ DE SUPRAFEȚE				
Str. MAREȘAL nr. 34/D		MILLOIA nr. 1		
P	363.31	P	175.52	
E1	431.45	E1	213.92	
E2	431.45	E2	213.92	
E3	431.45	ERetras	177.25	
E4	373.04			
ERetras	330			
S Constr.	2360.7			780.61
Teren	667			420
Total S Constr. La Sol	538.83			
Total Teren	1087.00			
Total S Constr. Desfasurata	3141.31			
POT ANSAMBLU %	49.57			
CUT ANSAMBLU	2.89			

Str. MILLOIA nr. 1			
Suprafete	Existent	Propus	% propus
Suprafata teren studiat	420.00	420.00	100.00
Suprafata construita	0.00	175.52	41.79
Suprafata circulatii pietonale si auto	0.00	156.65	37.30
Suprafata spatii verzi	420.00	87.83	20.91
		420.00	100.00
Str. Maresal Averescu Nr. 34/D			
Suprafete	Existent	Propus	% propus
Suprafata teren studiat	667.00	667.00	100.00
Suprafata construita	163.00	363.31	54.47
Suprafata circulatii pietonale si auto	0.00	171.33	25.69
Suprafata spatii verzi	504.00	132.36	19.84
		667.00	100.00
PUD ANSAMBLU			
Suprafete	Existent	Propus	% propus
Suprafata teren studiat (PUD)	1,087.00	1,087.00	100.00
Suprafata construita	163.00	538.83	49.57
Suprafata circulatii pietonale si auto	0.00	327.98	30.17
Suprafata spatii verzi	924.00	220.19	20.26
		1,087.00	100.00

- LEGENDA:
- LIMITA DE PROPRIETATE
 - LIMITA ZONA STUDIATA ANSAMBLU = 4800 mp.
 - LOCUINTE PROPUSE
 - CIRCULATII PIETONALE
 - SPATII VERZI - DOMENIU PUBLIC
 - REGIM DE ALINIERE
 - PROPOS

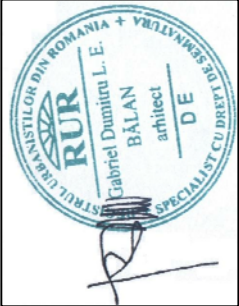

COORDONATOR P.U.D. ARH. GABRIEL BĂLAN

PROIECTANT GENERAL		BENEFICIAR:		Proiect Nr:		
S.C. HL-CONS S.R.L.		GRUESCU RAUL		09/2008		
Timisoara Str. Infratii Nr.2 J/35/2043/1993 - CUI:3979400-R Telefon: 0256-434.561 ; 0728-973.677		AMPLASAMENT: TIMIȘOARA		str. MAREȘAL AVERESCU nr. 34/D - str. MILLOIA nr. 1		
Elaborator	Nume	Scara	TITLU PROIECT: LOCUINTE COLECTIVE			
Sef Proiect	arh.Duică St. Liviu	1:500	PLAN URBANISTIC DE DETALIU			
Proiectat	arh.Duică St. Liviu	Data	TITLU PLANSĂ:			
Desenat	sl.arh.Bogdan Duică S.	06/2008	REGLEMENTARI URBANISTICE			
				Faza	PUD	
				Plansa	02-Arh	