
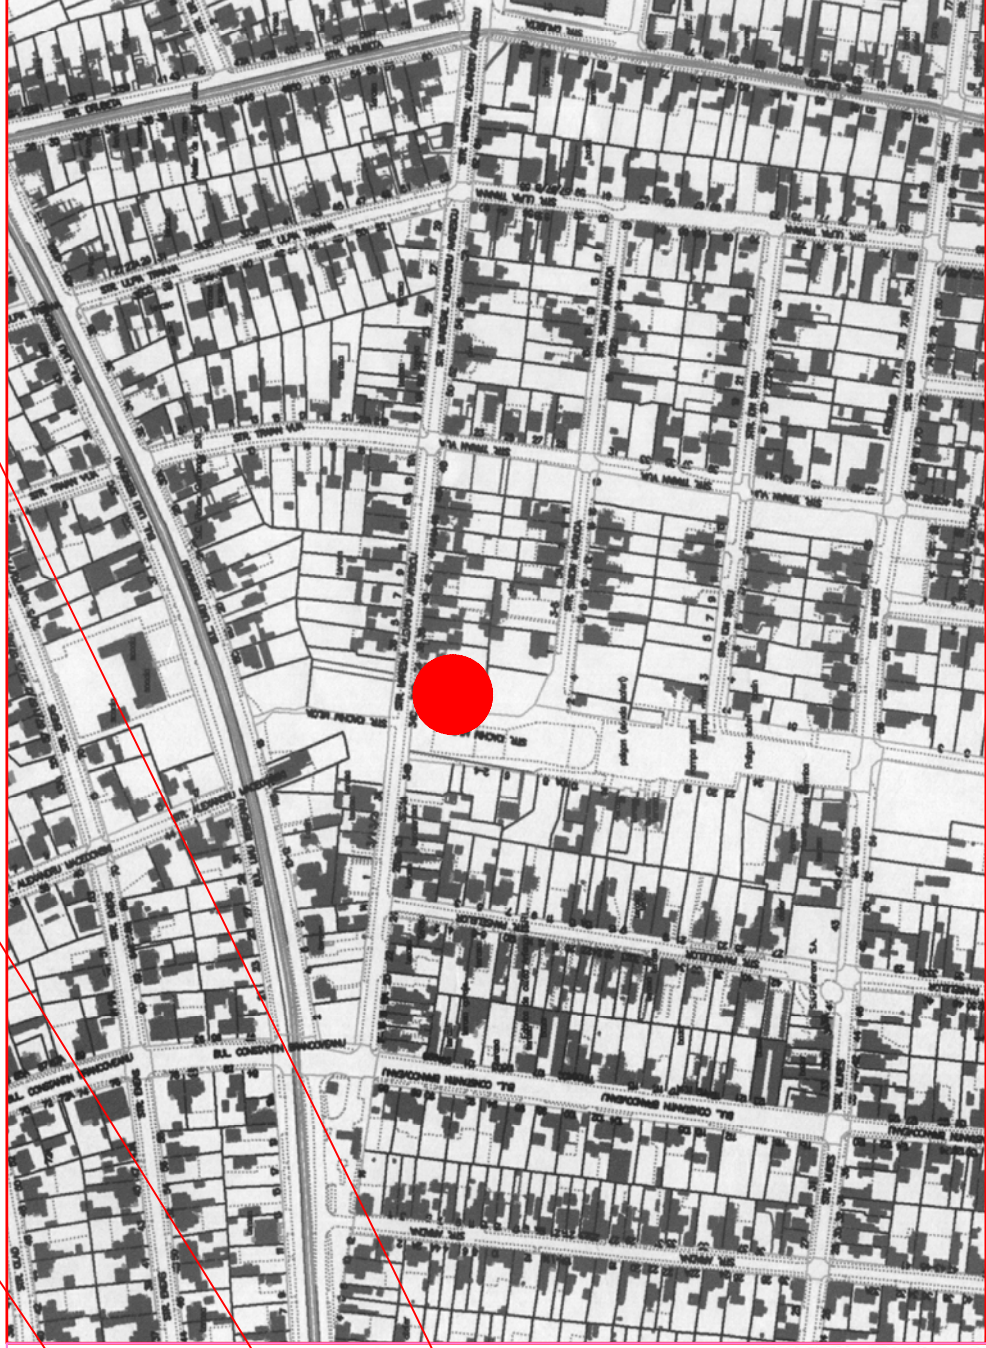


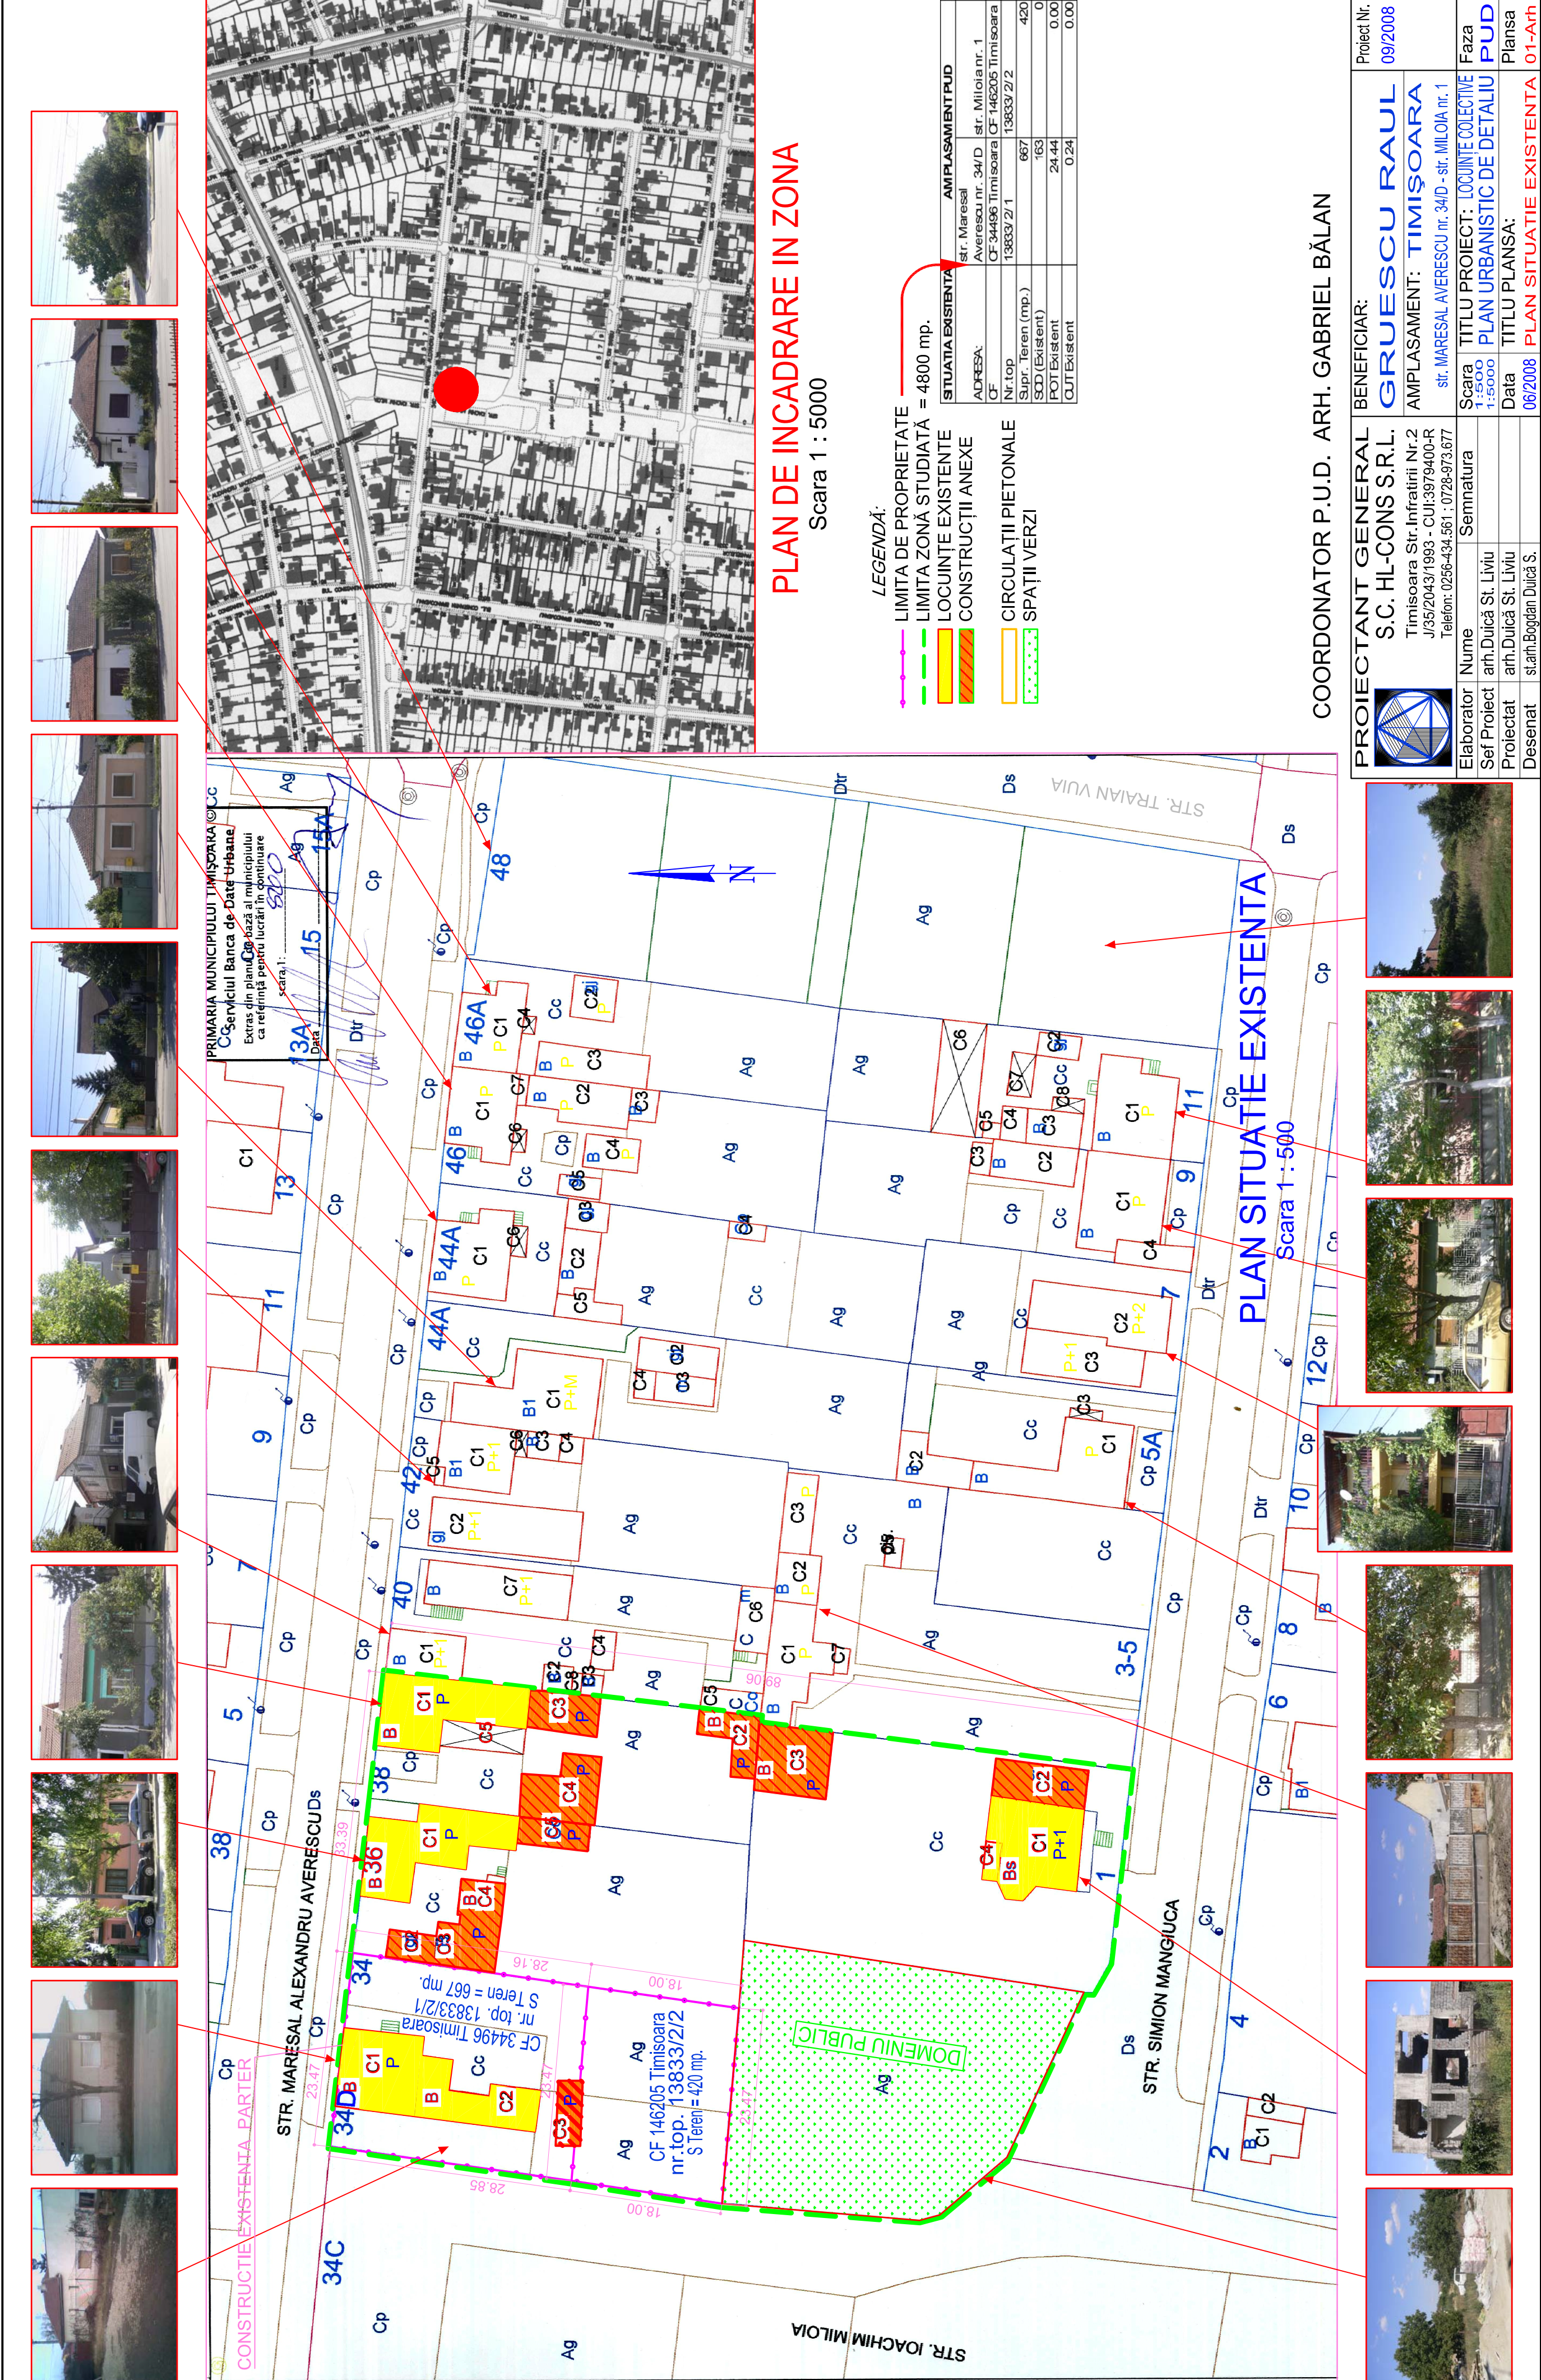

PLAN DE INCADRARE IN ZONA
Scara 1 : 5000

- LEGENDA:
- LIMITA DE PROPRIETATE
 - - - LIMITA ZONĂ STUDIATĂ = 4800 mp.
 - LOCUINȚE EXISTENTE
 - CONSTRUCȚII ANEXE
 - CIRCULAȚII PIETONALE
 - SPAȚII VERZI
- | SITUAȚIA EXISTENTĂ | | AMPLASAMENT PUD | |
|--------------------|--------------------------------|--------------------------------|--------------------------------|
| ADRESA: | str. Maresal Averescu nr. 34/D | str. Măreșal Averescu nr. 34/D | str. Măreșal Averescu nr. 34/D |
| CF | CF 34496 Timisoara | CF 146205 Timisoara | CF 146205 Timisoara |
| Nr top | 13833/2/1 | 13833/2/2 | 13833/2/2 |
| Supr. Teren (mp.) | 667 | 667 | 420 |
| SOD (Existent) | 163 | 163 | 0 |
| POT (Existent) | 24.44 | 24.44 | 0.00 |
| CUT (Existent) | 0.24 | 0.24 | 0.00 |

PLAN SITUAȚIE EXISTENTĂ
Scara 1 : 500

COORDONATOR P.U.D. ARH. GABRIEL BĂLAN

PROIECTANT GENERAL		BENEFICIAR:	Proiect Nr.
S.C. HL-CONS S.R.L.		GRUESCU RAUL	09/2008
Timisoara Str. Infratirii Nr.2		AMPLASAMENT: TIMIȘOARA	
J35/2043/1993 - CUI:3979400-R		str. MAREȘAL AVERESCU nr. 34/D - str. MILOIA nr. 1	Faza
Telefon: 0256-434.561 ; 0728-973.677		Scara 1:5000	PUD
Elaborator	Nume	Semnatura	
Sef Proiect	arh.Duică St. Liviu		
Proiectat	arh.Duică St. Liviu		
Desenat	st.arh.Bogdan Duică S.		
		Data	06/2008
		TITLU PLANSA:	PLAN SITUAȚIE EXISTENTĂ
			01-Arh