


P.U.D. CONSTRUIRE CLINICA CORP CLADIRE LABORATOR ANALIZE P+1 Timisoara, b-dul Cetatii nr.55B

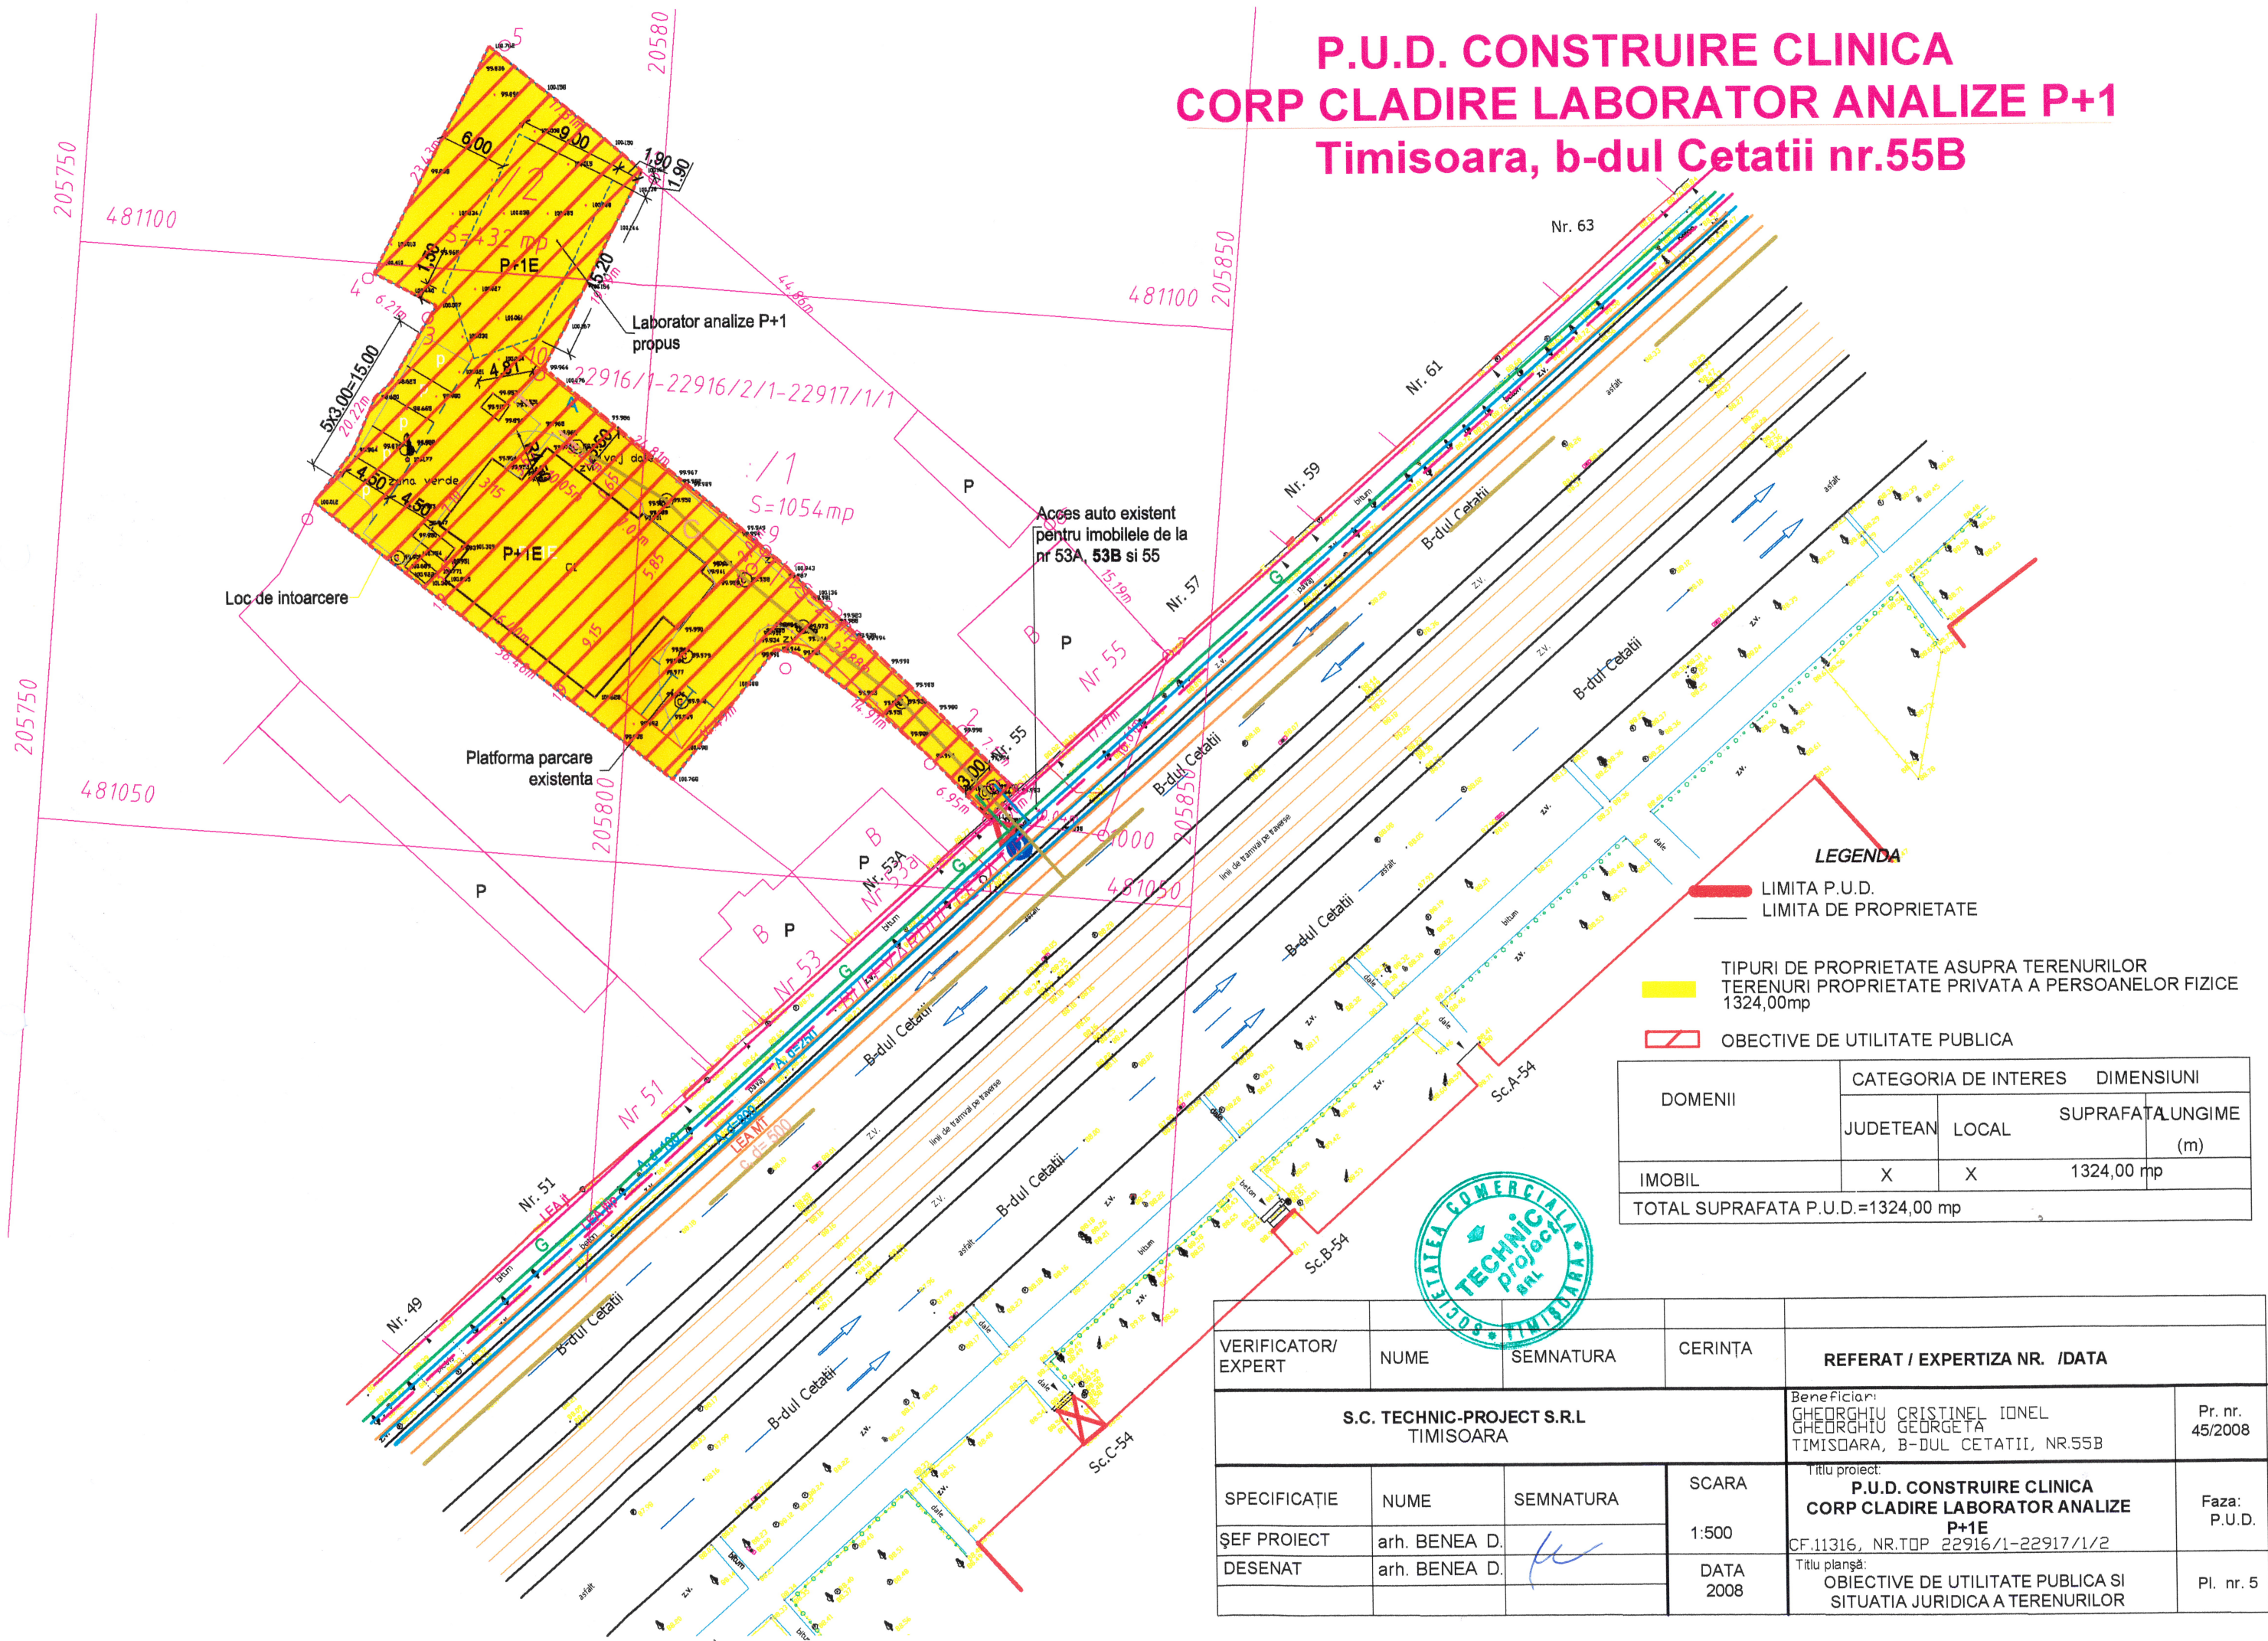

LEGENDA

— LIMITA P.U.D.
— LIMITA DE PROPRIETATE

TIPURI DE PROPRIETATE ASUPRA TERENURILOR
TERENURI PROPRIETATE PRIVATA A PERSOANELOR FIZICE
1324,00mp

OBIECTIVE DE UTILITATE PUBLICA

DOMENII	CATEGORIA DE INTERES		DIMENSIUNI	
	JUDETEAN	LOCAL	SUPRAFATA	UNGIME (m)
IMOBIL	X	X	1324,00 mp	
TOTAL SUPRAFATA P.U.D.=1324,00 mp				

VERIFICATOR/ EXPERT	NUME	SEMNATURA	CERINȚA	REFERAT / EXPERTIZA NR. /DATA	
S.C. TEHNIC-PROIECT S.R.L TIMISOARA				Beneficiar: GHEORGHIE CRISTINEL IONEL GHEORGHIE GEORGETA TIMISOARA, B-DUL CETATII, NR.55B	Pr. nr. 45/2008
SPECIFICAȚIE	NUME	SEMNATURA	SCARA	Titlu proiect: P.U.D. CONSTRUIRE CLINICA CORP CLADIRE LABORATOR ANALIZE P+1E CF.11316, NR.TOP 22916/1-22917/1/2	Faza: P.U.D.
ȘEF PROIECT	arh. BENE D.		1:500		
DESENAT	arh. BENE D.		DATA 2008	Titlu planșă: OBIECTIVE DE UTILITATE PUBLICA SI SITUATIA JURIDICA A TERENURILOR	Pl. nr. 5