
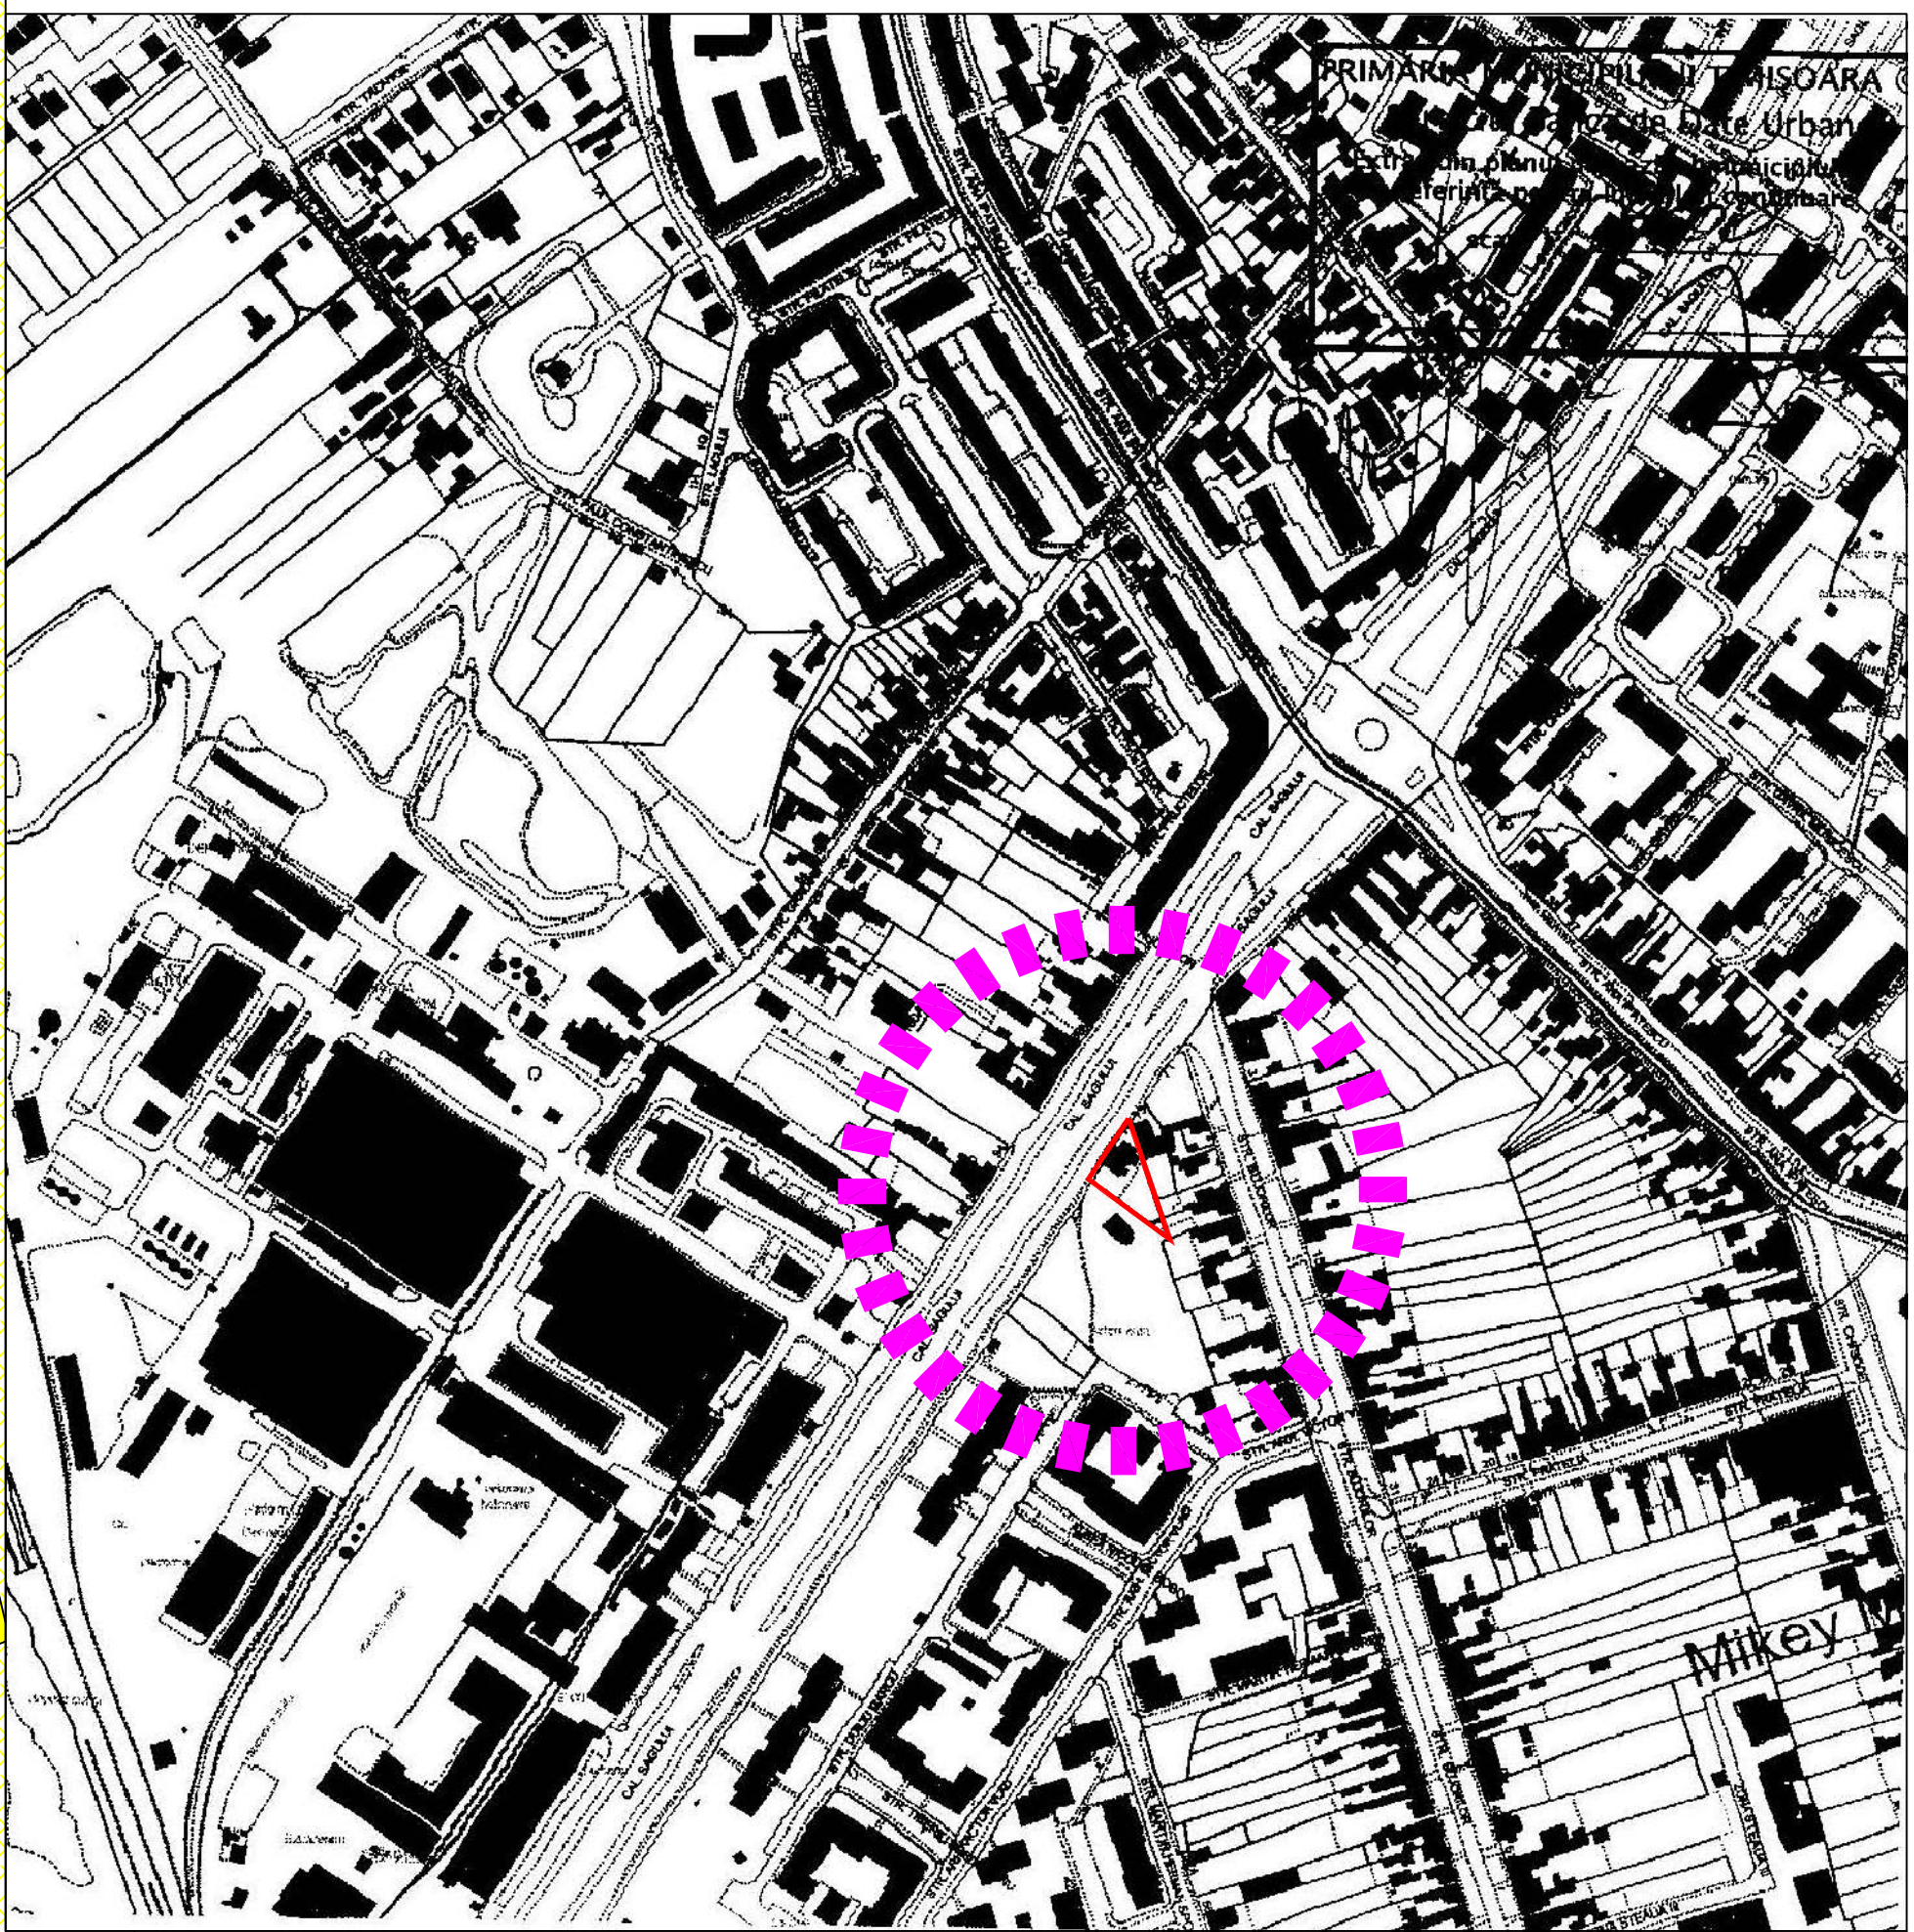
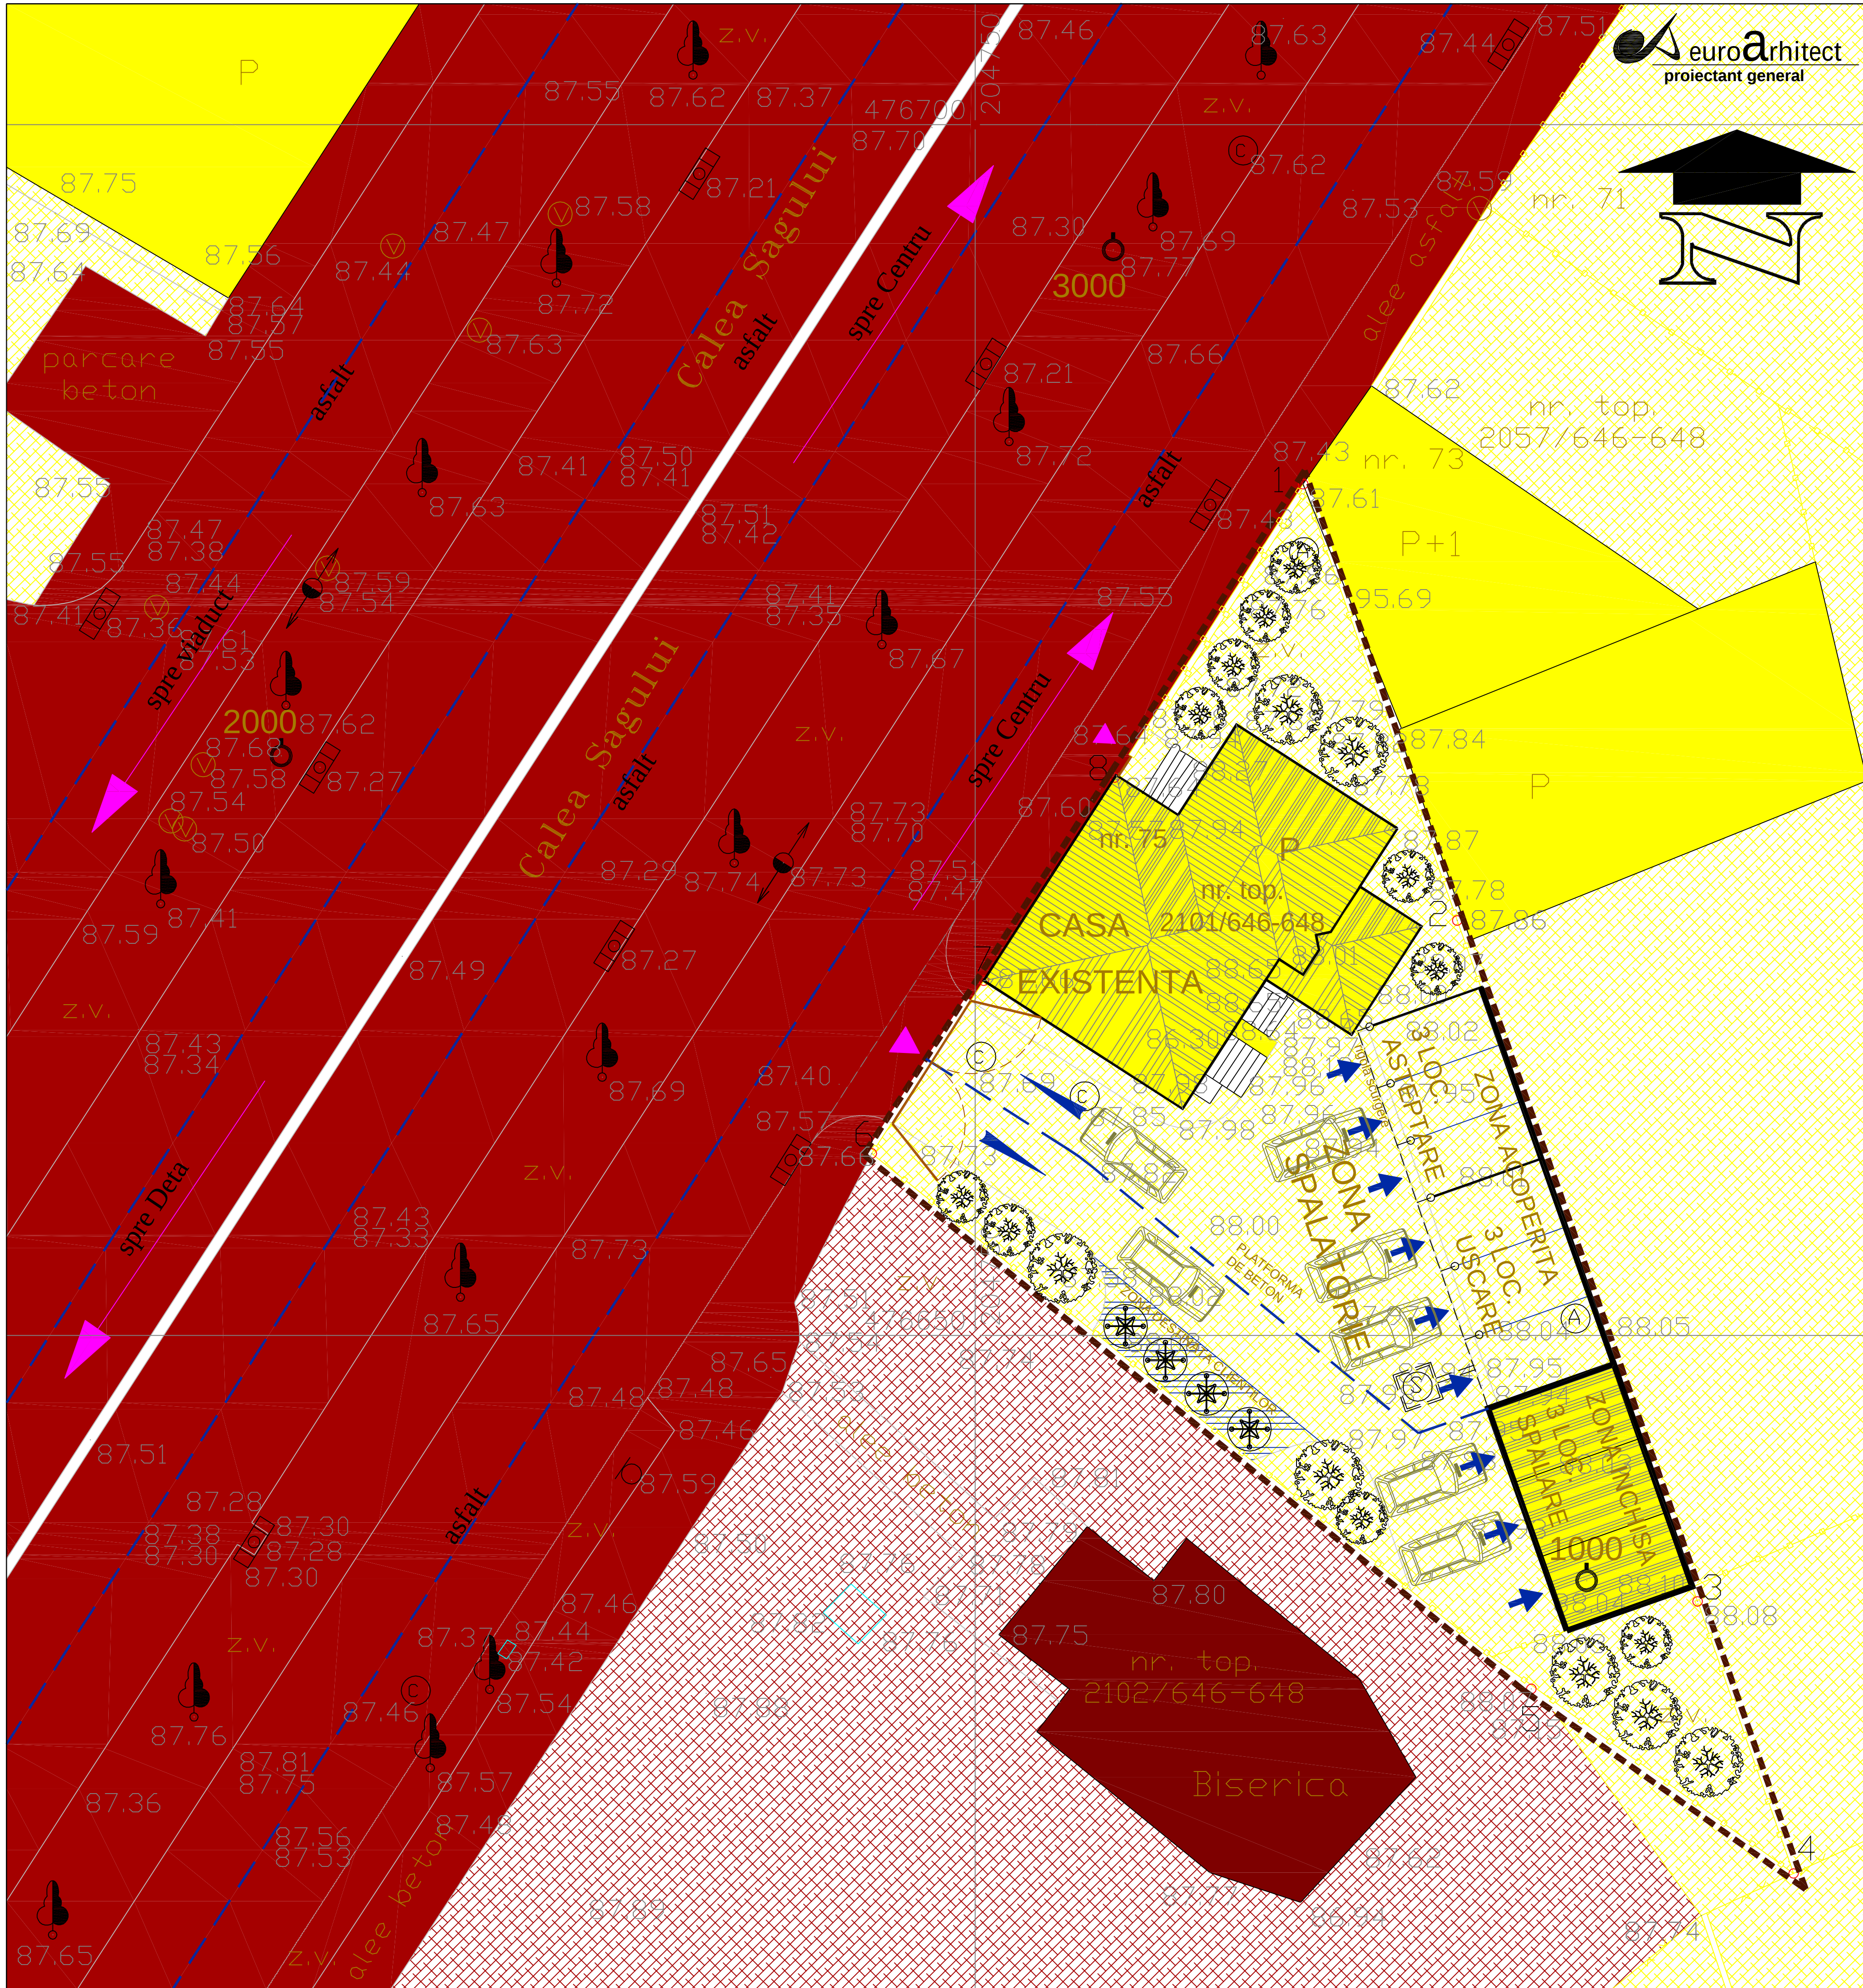
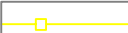


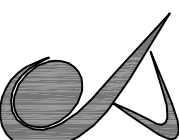

PL. 05				PUD - SCHIMBARE DE DESTINATIE DIN LOCUINTA IN SPATII COMERCIALE SI AMENAJARE SPALATORIE AUTO IN INCINTA			
LIMITE DE STUDIU							
				LIMITA PARCELEI STUDIATE PRIN PUD - PARCELA PROPRIETATEA BENEFICIARULUI			
				CLADIRE IN REGIM P EXISTENTE SI PROPUSE IN INCINTA BENEFICIARULUI			
				LIMITE DE PARCELE INVECINATE - GARDURI			
ZONIFICARE FUNCTIONALA							
				CLADIRI CU FUNCTIUNI DE UTILITATE PUBLICA EXISTENTE SI PROPUSE			
				CLADIRI DE LOCUINTE PROPRIETATE PARTICULARA EXISTENTE IN ZONA STUDIATE			
				ZONE VERZI EXISTENTE SI AMENAJATE IN CADRUL INCINTEI STUDIATE			
				CIRCULATII CAROSABILE PUBLICE SI ACCESE AUTO IN INCINTA			
SIMBOLUTI SI NOTATII							
				PLANTATII IN ALINIAMENT PE ZONE DE SEPARATIE SENSURI DE CIRCULATIE			
				ACCESE AUTO SI PIETONALE IN INCINTA			
				ACCESE IN POSTURILE DE LUCRU - SPALATORIE AUTO			
				SENSURI DE SISTEMATIZARE A CIRCULATIEI - INTRARE SI IESIRE AUTO			
				UMBRELE SI PARASOLARE (PERGOLE) IN ZONA DE ASTEPTARE CLIENTI			
				PLANTATII IN INCINTA BENEFICIARULUI			
				ZONA DESTINATA ASTEPTARII CLIENTILOR			
				INCINTA INCHISA ZONA DE SPALARE AUTO			
Proiectant :		arh. TANASOIU HORIA		seria D1 - nr. 0022 - din 21.10.2006			
SPECIFICATIE		NUME		SEMNATURA		CERTIFICAT DE ATESTARE A DREPTULUI DE SEMNATURA	
PROIECTANT GENERAL :				euro arhitect		Timisoara - 300011 str. I. Nemoianu nr. 4. tel/fax: 0256/201.604 e-mail : office@euroarhitect.ro	
DIRECTOR TEHNIC		arh. TANASOIU HORIA				 	
MANAGER		arh. STANCIU VIOREL					
		euro arhitect		Beneficiar :		Nr. proiectului :	
		Timisoara - 300011 str. I. Nemoianu nr. 4. tel/fax: 0256/201.604 e-mail : office@euroarhitect.ro		S.C. "NESTEL ISLAND" S.R.L.		247 / 2009	
				Amplasament :			
				jud. TIMIS, mun. TIMISOARA, Calea Sagului nr. 75			
SPECIFICATIE		NUME		SEMNATURA		Scara :	
• ef proiect		arh. STANCIU VIOREL				1 : 200	
Proiectat		arh. TANASOIU HORIA				Denumirea proiectului :	
Desenat		arh. TANASOIU HORIA				AMENAJARE SPALATORIE AUTO SI SCHIMBARE DE DESTINATIE DIN LOCUINTA IN SP. COMERCIAL	
				Data : MAI 2009		Faza proiectului :	
						P.U.D.	
						Denumirea desenului :	
						Nr. desenului :	
						ARH 247 / 05	
						PLANSA 05 - CIRCULATIA TERENULUI	