
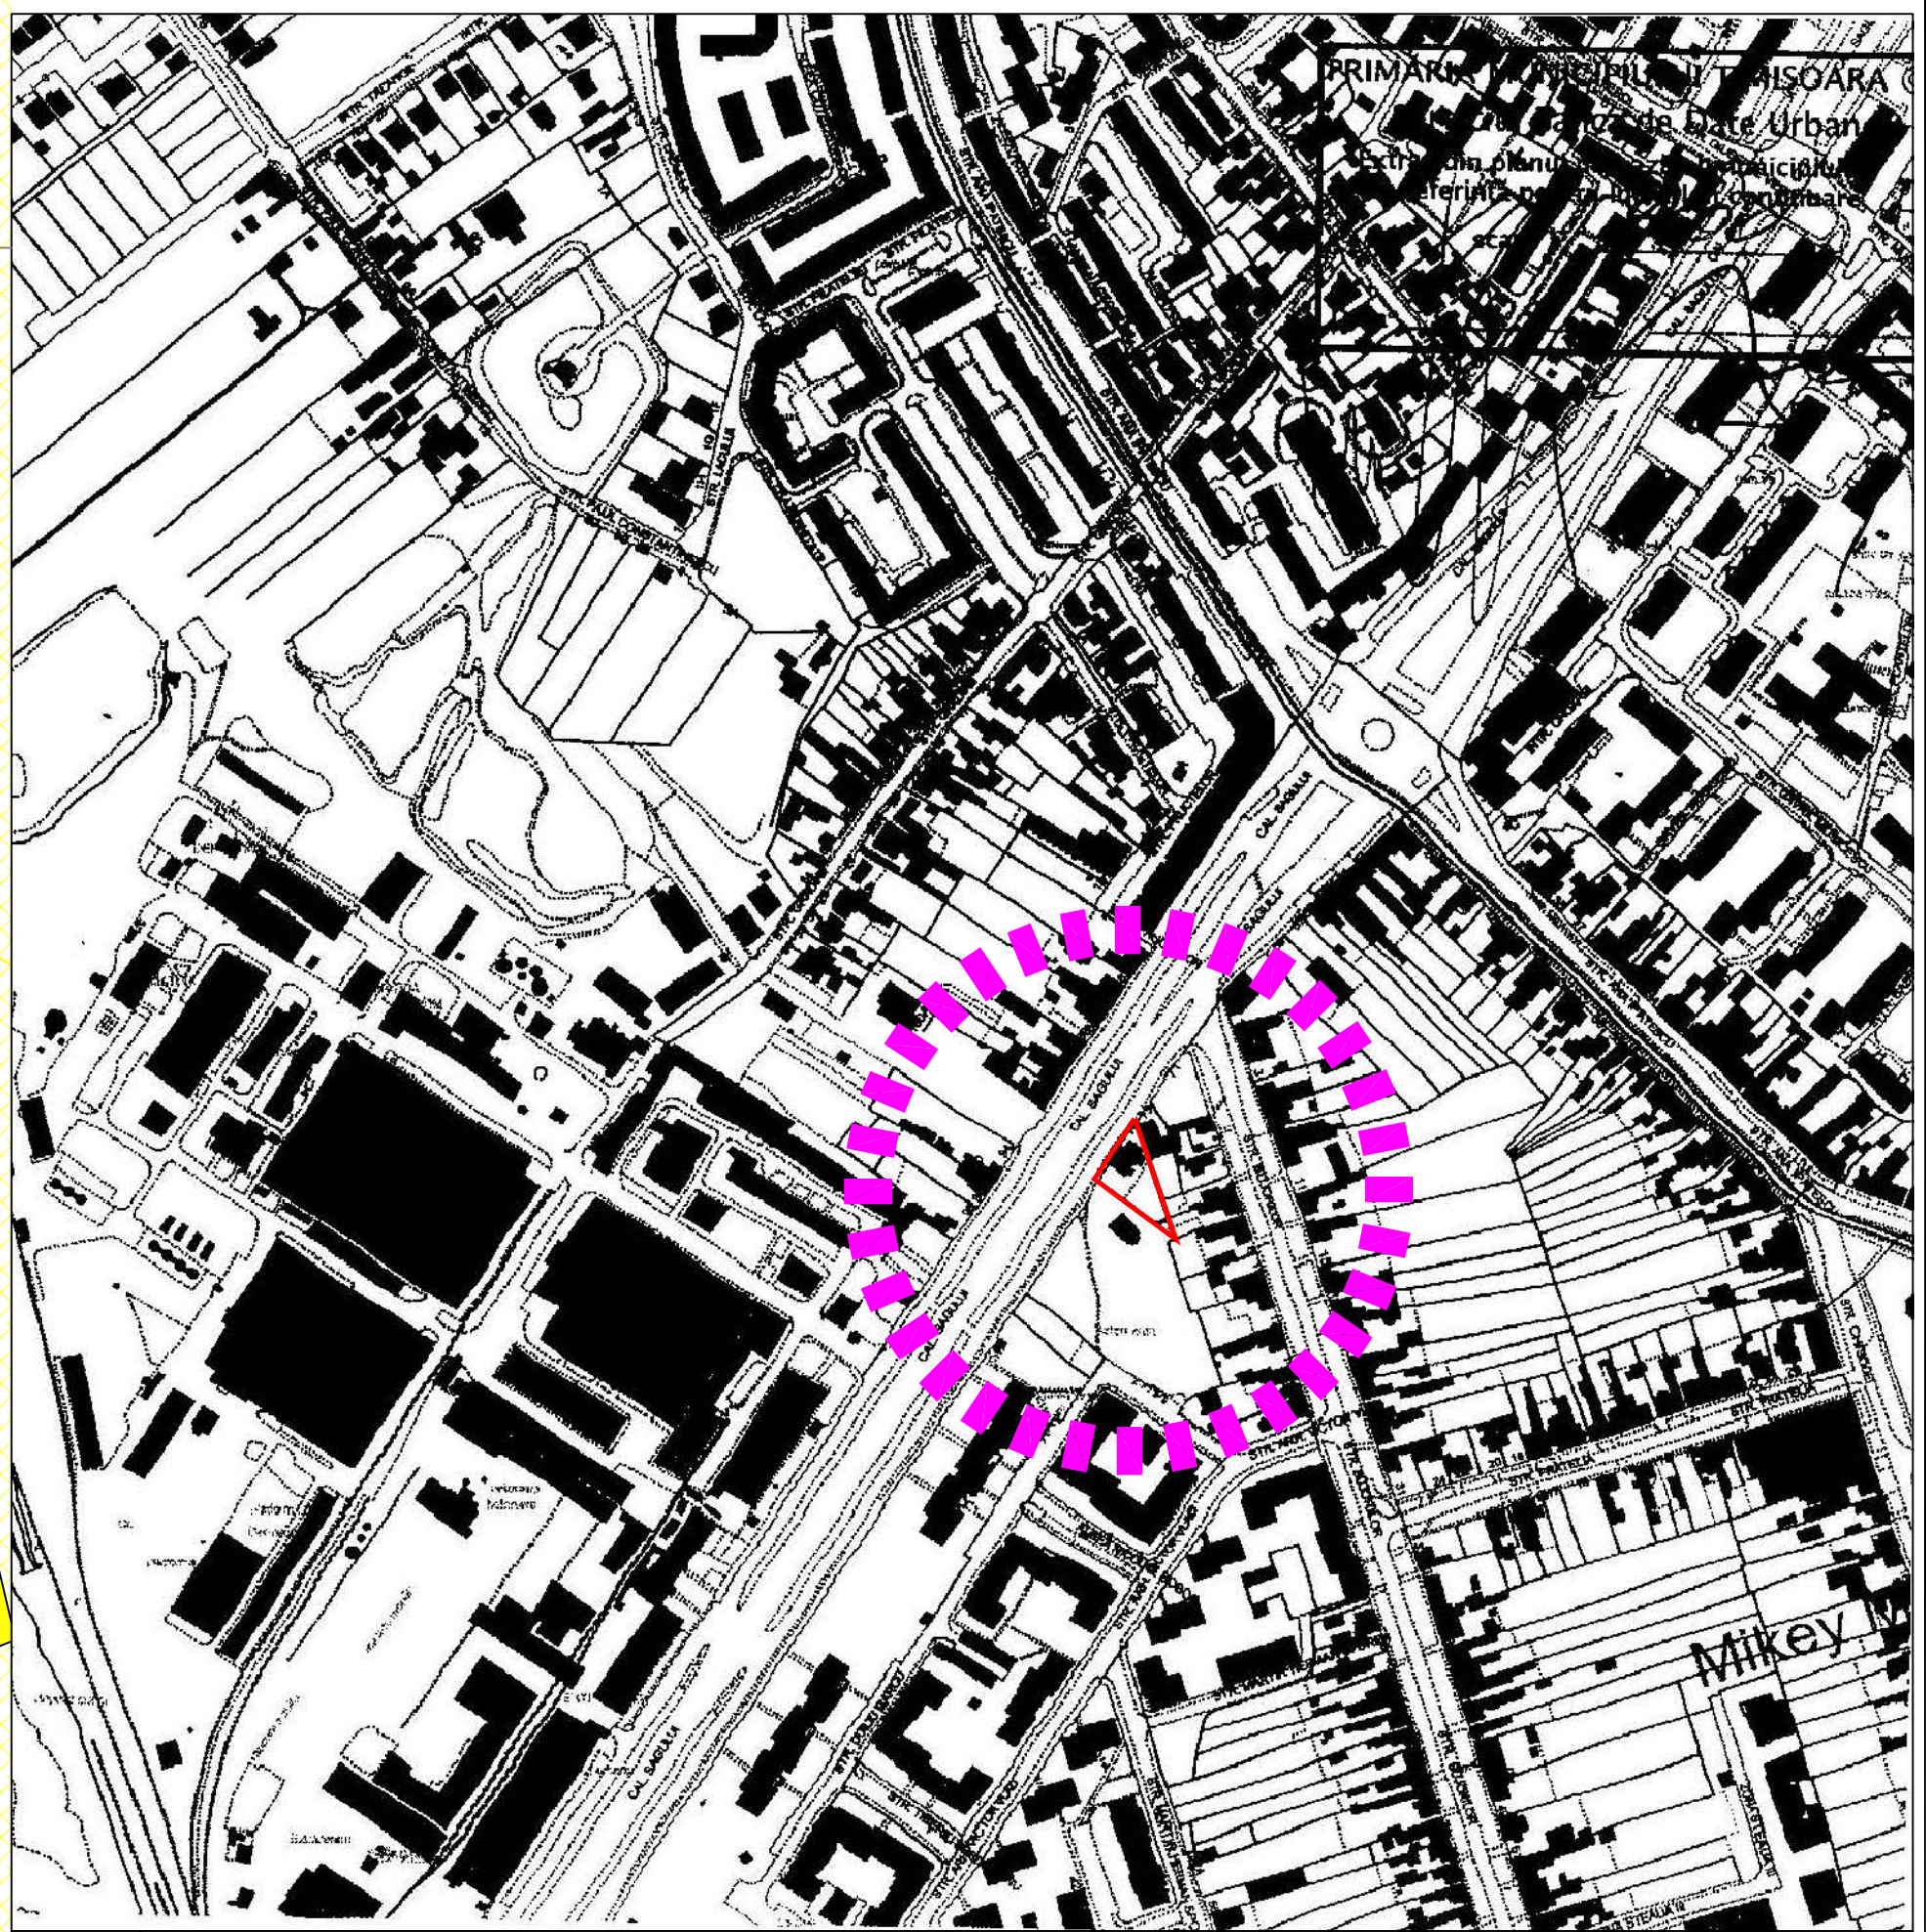
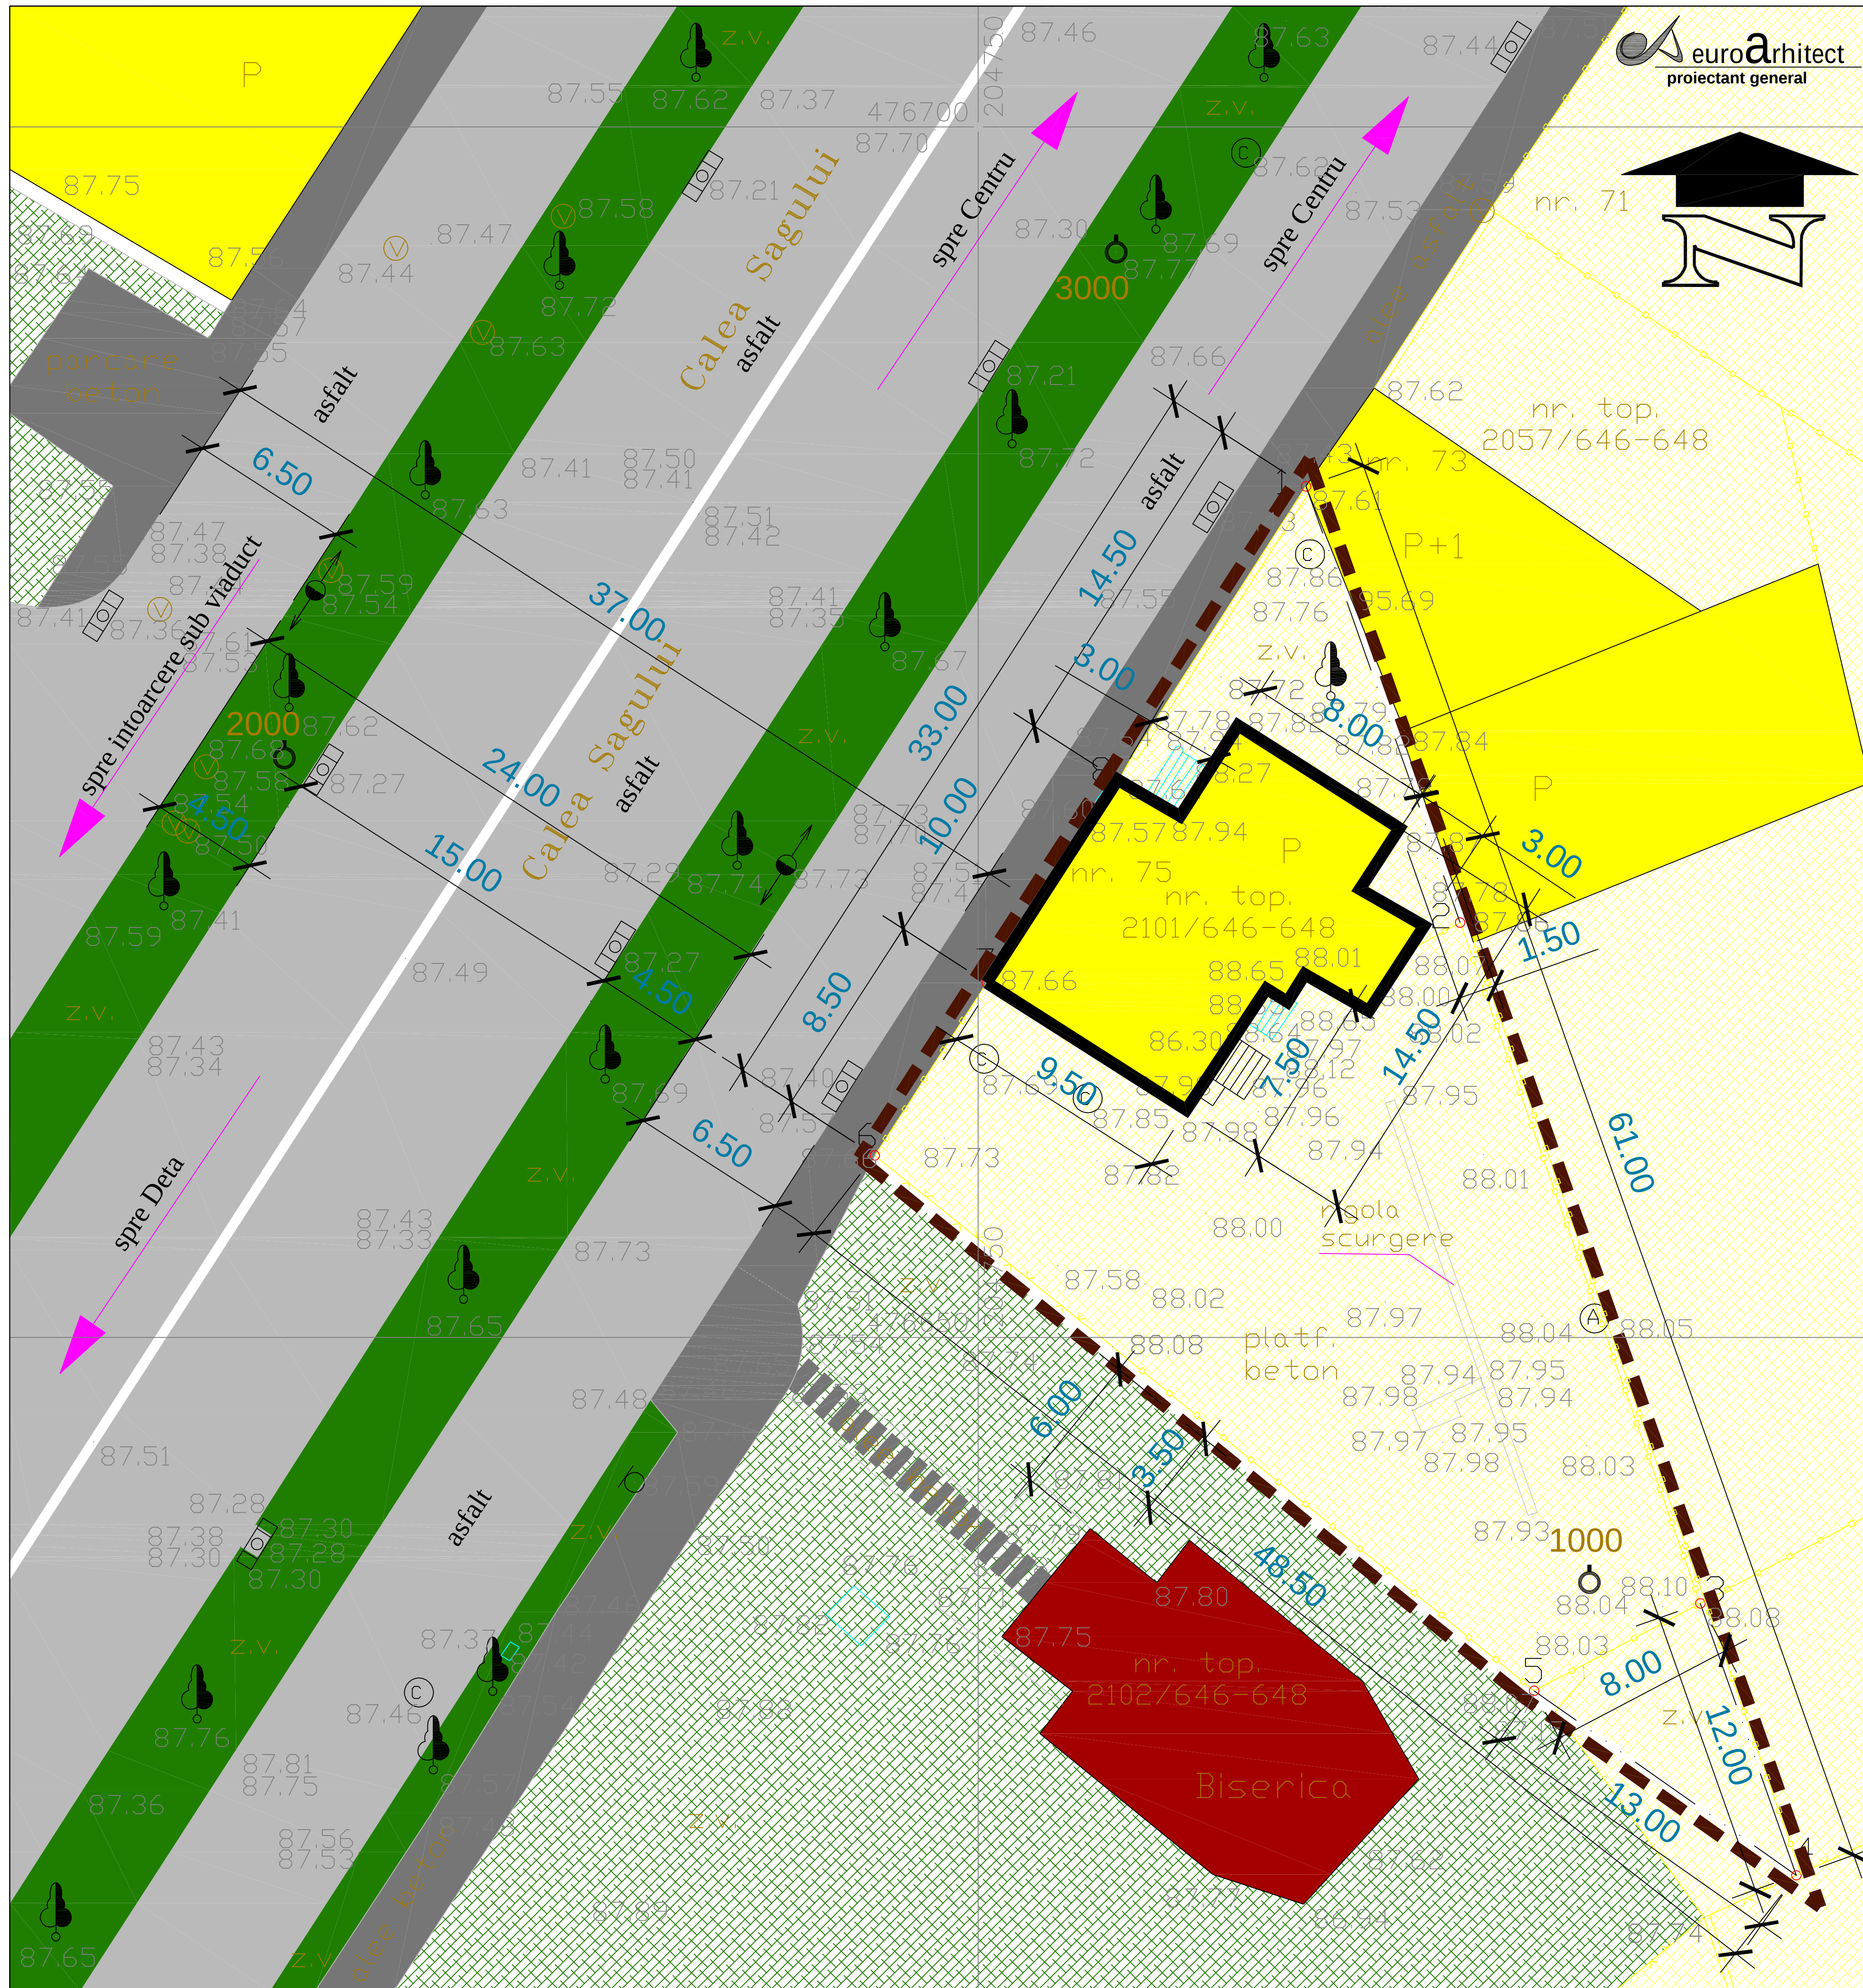
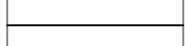


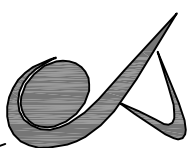

|                                                                                       |   |                    |   |
|---------------------------------------------------------------------------------------|---|--------------------|---|
| PL. 02                                                                                | PUD - SCHIMBARE DE DESTINATIE DIN LOCUINTA IN SPATII COMERCIALE SI AMENAJARE SPALATORIE AUTO IN INCINTA   |                    |   |
| LIMITE DE STUDIU                                                                      |   |                    |   |
|  | LIMITA PARCELEI STUDIADE PRIN PUD   |                    |   |
|  | CLADIRE IN REGIM P AFLATA PE TERENUL BENEFICIARULUI   |                    |   |
|  | CLADIRI EXISTENTE IN ZONA   |                    |   |
|  | LIMITE DE PARCELE INVECINATE   |                    |   |
| ZONIFICARE FUNCTIONALA                                                                |   |                    |   |
|  | ZONA AFERENTA CONSTRUCTIEI LACASULUI DE CULT   |                    |   |
|  | CLADIRI IN REGIM P MAXIM P+2E EXISTENTE IN ZONA   |                    |   |
|  | PARCELE AFLATE IN PROPRIETATE PARTICULARA   |                    |   |
|  | ZONE VERZI INTRE SENSURILE DE CIRCULATII AUTO   |                    |   |
|  | ZONE VERZI AFLATE IN ADMINISTRAREA BISERICII   |                    |   |
|  | CIRCULATII PIETONALE ADIACENTE CIRCULATIILOR AUTO   |                    |   |
|  | CIRCULATII CAROSABILE PE CALEA SAGULUI   |                    |   |
| INDICATORI DE TEREN                                                                   |   | POT = 18.5 %       | CUT = 0.185   |
| Proiectant :                                                                          | arh. TANASOIU HORIA   |                    | seria D1 - nr. 0022 - din 21.10.2006   |
| SPECIFICATIE                                                                          | NUME   | SEMNTURA           | CERTIFICAT DE ATESTARE A DREPTULUI DE SEMNTURA   |
| PROIECTANT GENERAL :                                                                  |  euro arhitect<br>Timisoara - 300011 str. I. Nemoianu nr. 4.<br>tel/fax. 0256/201.604<br>e-mail : office@euroarhitect.ro |                    |   |
| DIRECTOR TEHNIC                                                                       | arh. TANASOIU HORIA   |                    |   |
| MANAGER                                                                               | arh. STANCIU VIOREL   |                    |   |
|  | euro arhitect<br>Timisoara - 300011 str. I. Nemoianu nr. 4.<br>tel/fax. 0256/201.604<br>e-mail : office@euroarhitect.ro                                                                                       |                    | Beneficiar :<br>S.C. "NESTEL ISLAND" S.R.L.<br><br>Amplasament :<br>jud. TIMIS, mun. TIMISOARA, Calea Sagului nr. 75<br><br>Nr. proiectului :<br>247 / 2009                 |
| SPECIFICATIE                                                                          | NUME   | SEMNTURA           | Scara :<br>1 : 200   |
| * ef proiect                                                                          | arh. STANCIU VIOREL   |                    | Denumirea proiectului :<br>AMENAJARE SPALATORIE AUTO SI SCHIMBARE DE DESTINATIE DIN LOCUINTA IN SP. COMERCIAL                                                               |
| Proiectat                                                                             | arh. TANASOIU HORIA   | Data :<br>MAI 2009 | Faza proiectului :<br>P.U.D.   |
| Desenat                                                                               | arh. TANASOIU HORIA   |                    | Denumirea desenului :<br>PLANSA 02 - SITUATIE EXISTENTA   |
|                                                                                       |   |                    | Nr. desenului :<br>ARH 247 / 02   |