
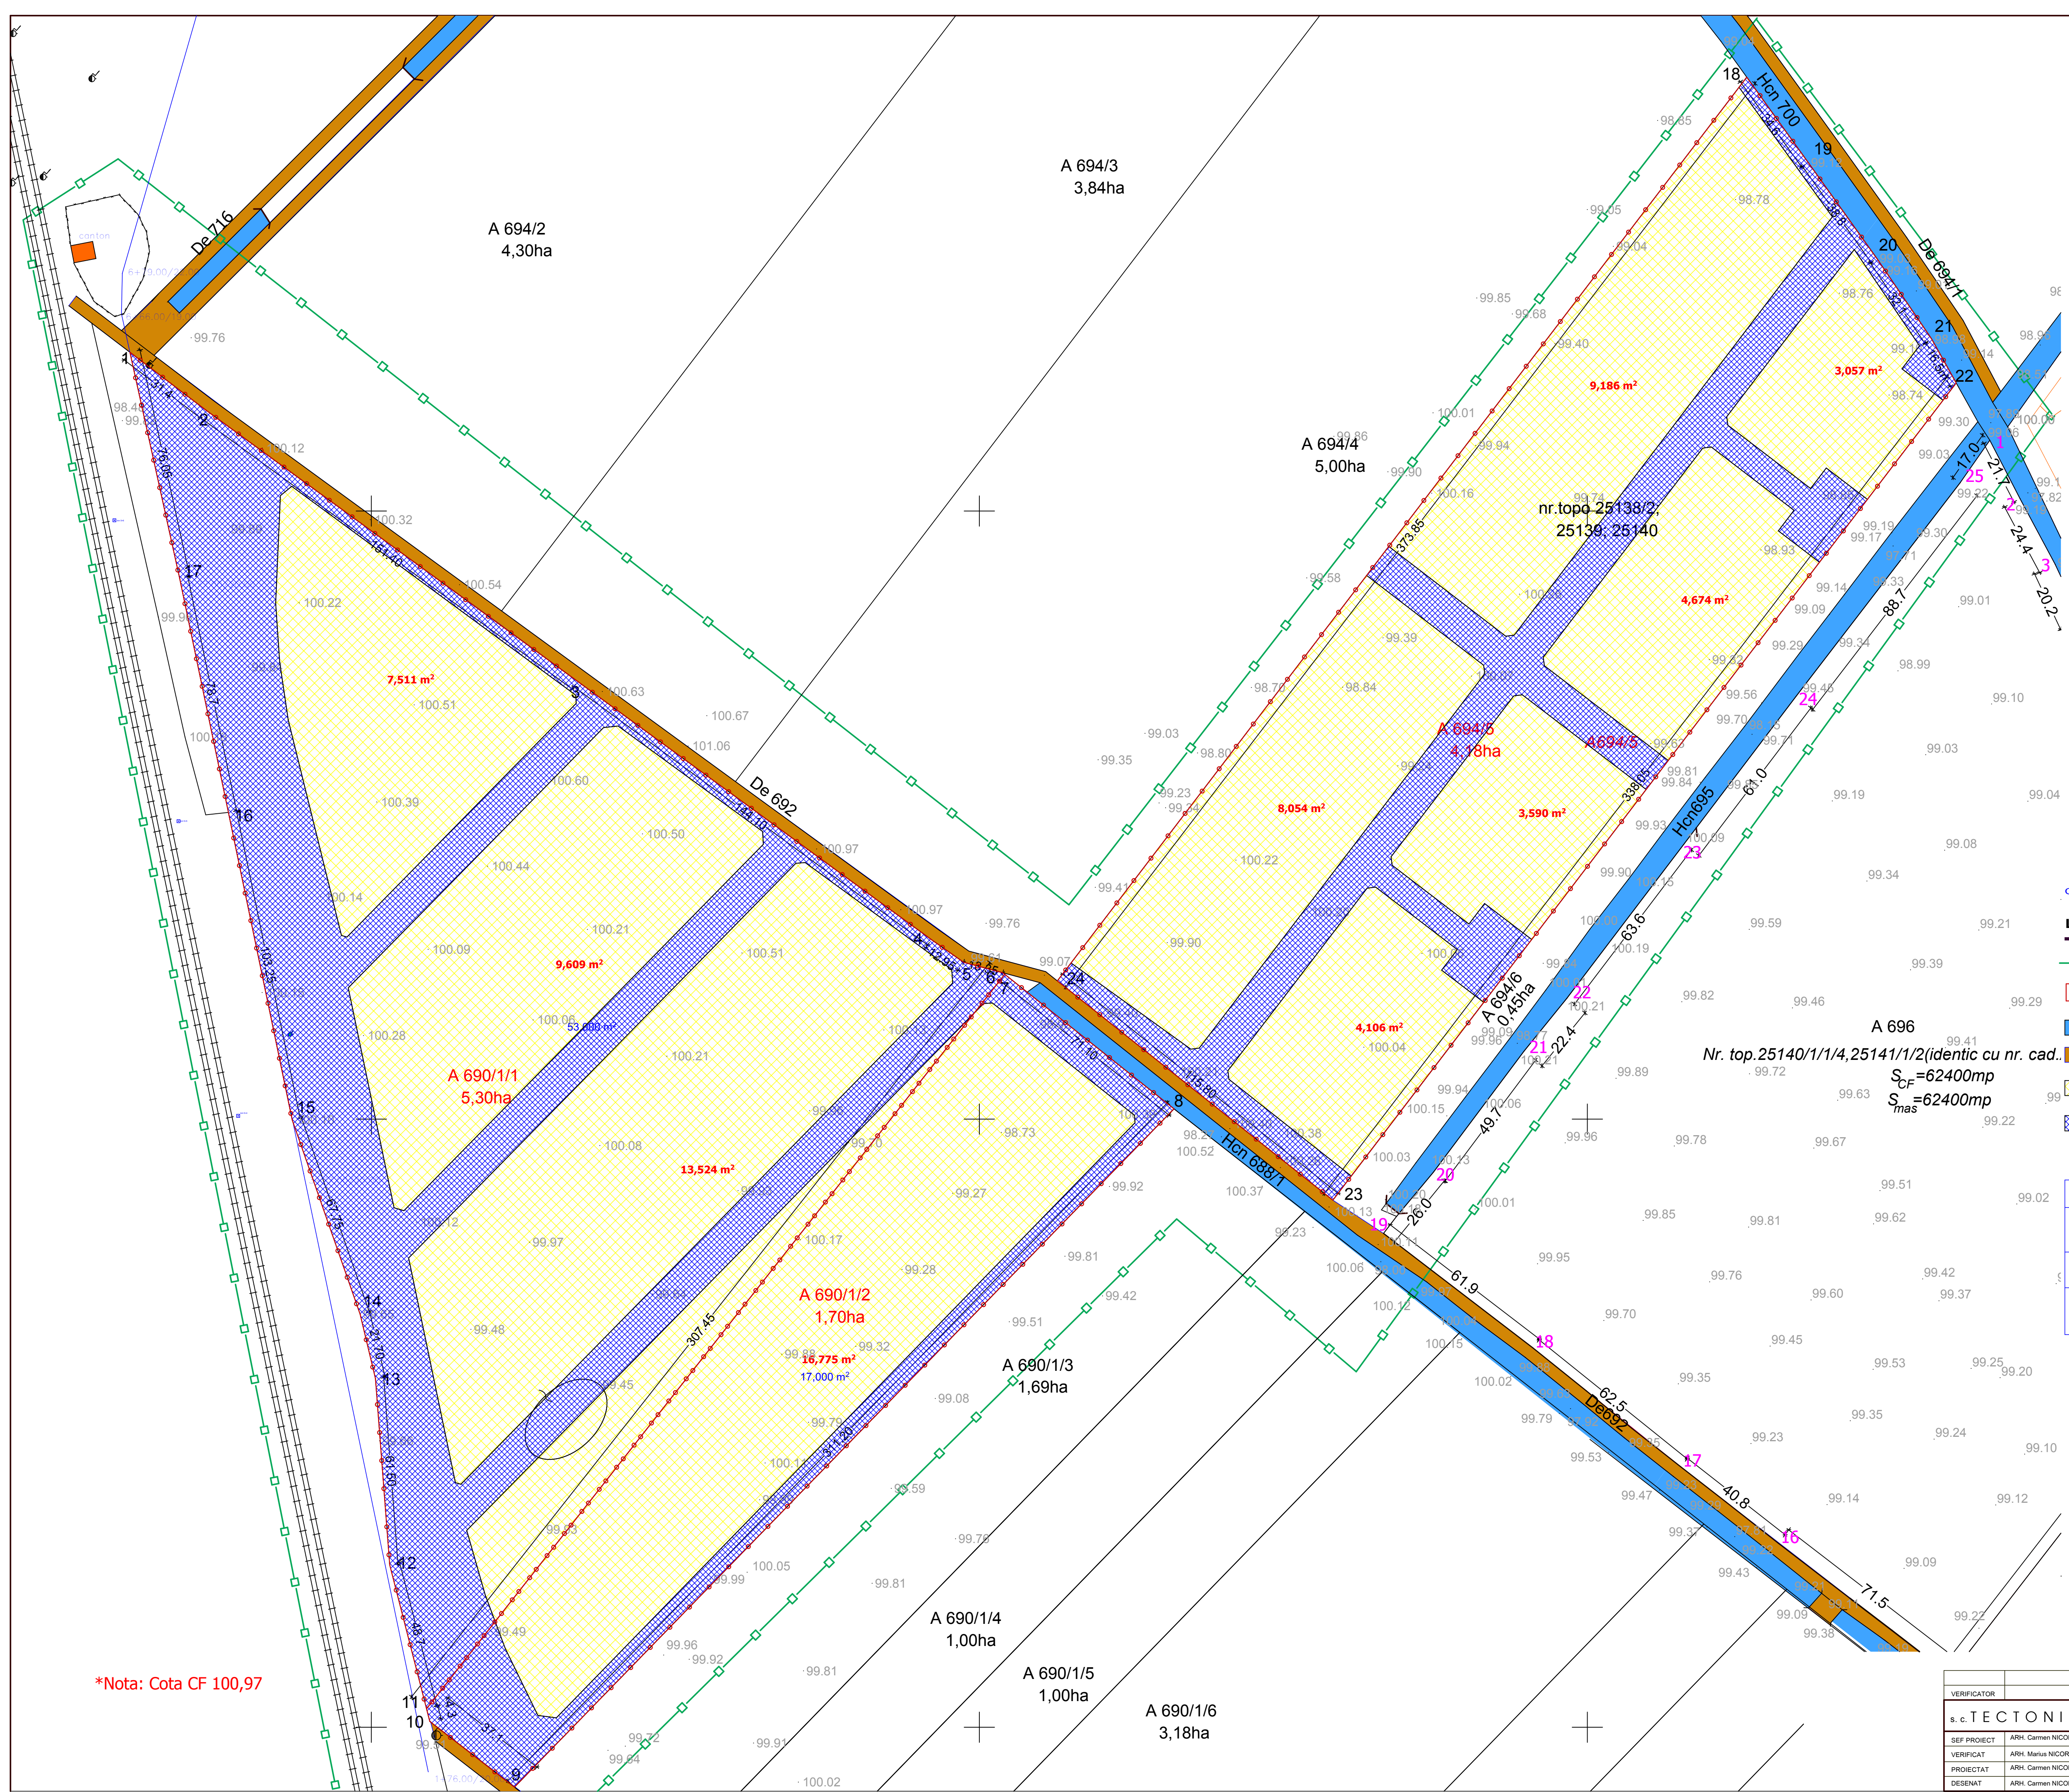


TIMISOARA

A690/1/1, A690/1/2 , A694/5

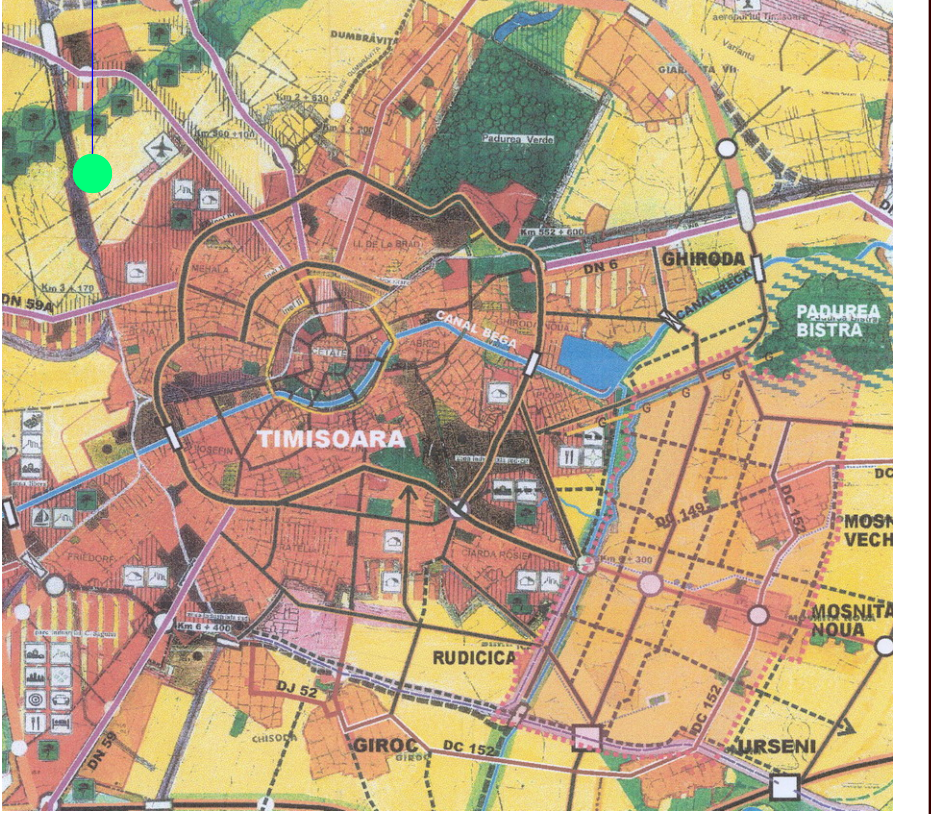

*Nota: Cota CF 100,97

CIRCULATIA TERENURILOR

LEGENDA

- | | |
|---|--|
|  | LIMITA ZONA STUDIATA |
|  | LIMITA DE PROPRIETATE |
|  | CANAL |
|  | DRUM EXISTENT |
|  | TEREN PROPRIETATE PRIVATA A PERSOANELOR FIZICE SI JURIDICE |
|  | TEREN CE URMEAZA A TRECE IN DOMENIUL PUBLIC |

BILANT TERITORIAL

	mp	%
SUPRAFATA TOTALA A ZONEI STUDIASTE	111 335	100,00
TEREN CE URMEAZA A TRECE IN DOMENIUL PUBLIC	31 249	28,06
TEREN PROPRIETATE PRIVATA A PERSOANELOR FIZICE SAU JURIDICE	47 419 +32 667= 80086	71,93

VERIFICATOR							
s.c. TECTONICS house s.r.l.		J35/1011/2003		PROJECT: PROJECT URBANISTIC ZONAL -scurte si functione complementare		NR. PROJECT 40 / 2007	
SEF PROJECT	ARH. CARMEN NICORICI - CALANCE	SCARA 1+1000		BENEFICIAR: SPECTU MARIA MANOLE, SPECTU ADRIANA VOICULEA, PROSCHEC ELENA GOGA, GEORGHE GABRIEL VODITA		FAZA P.U.Z.	
VERIFICAT	ARH. MARIUS NICORICI - CALANCE			AMPLASAMENT: Imobilul, Zonă Cămin Tectonics Spectu, Adria Voiculea			
PROIECTAT	ARH. CARMEN NICORICI - CALANCE	DATA sept. 2008		PLANSĂ: PLAN DE SITUAȚIE - CIRCULAȚIA TENENILOR		NR.PLANSĂ U.04	
DESEMAT	ARH. CARMEN NICORICI - CALANCE						