


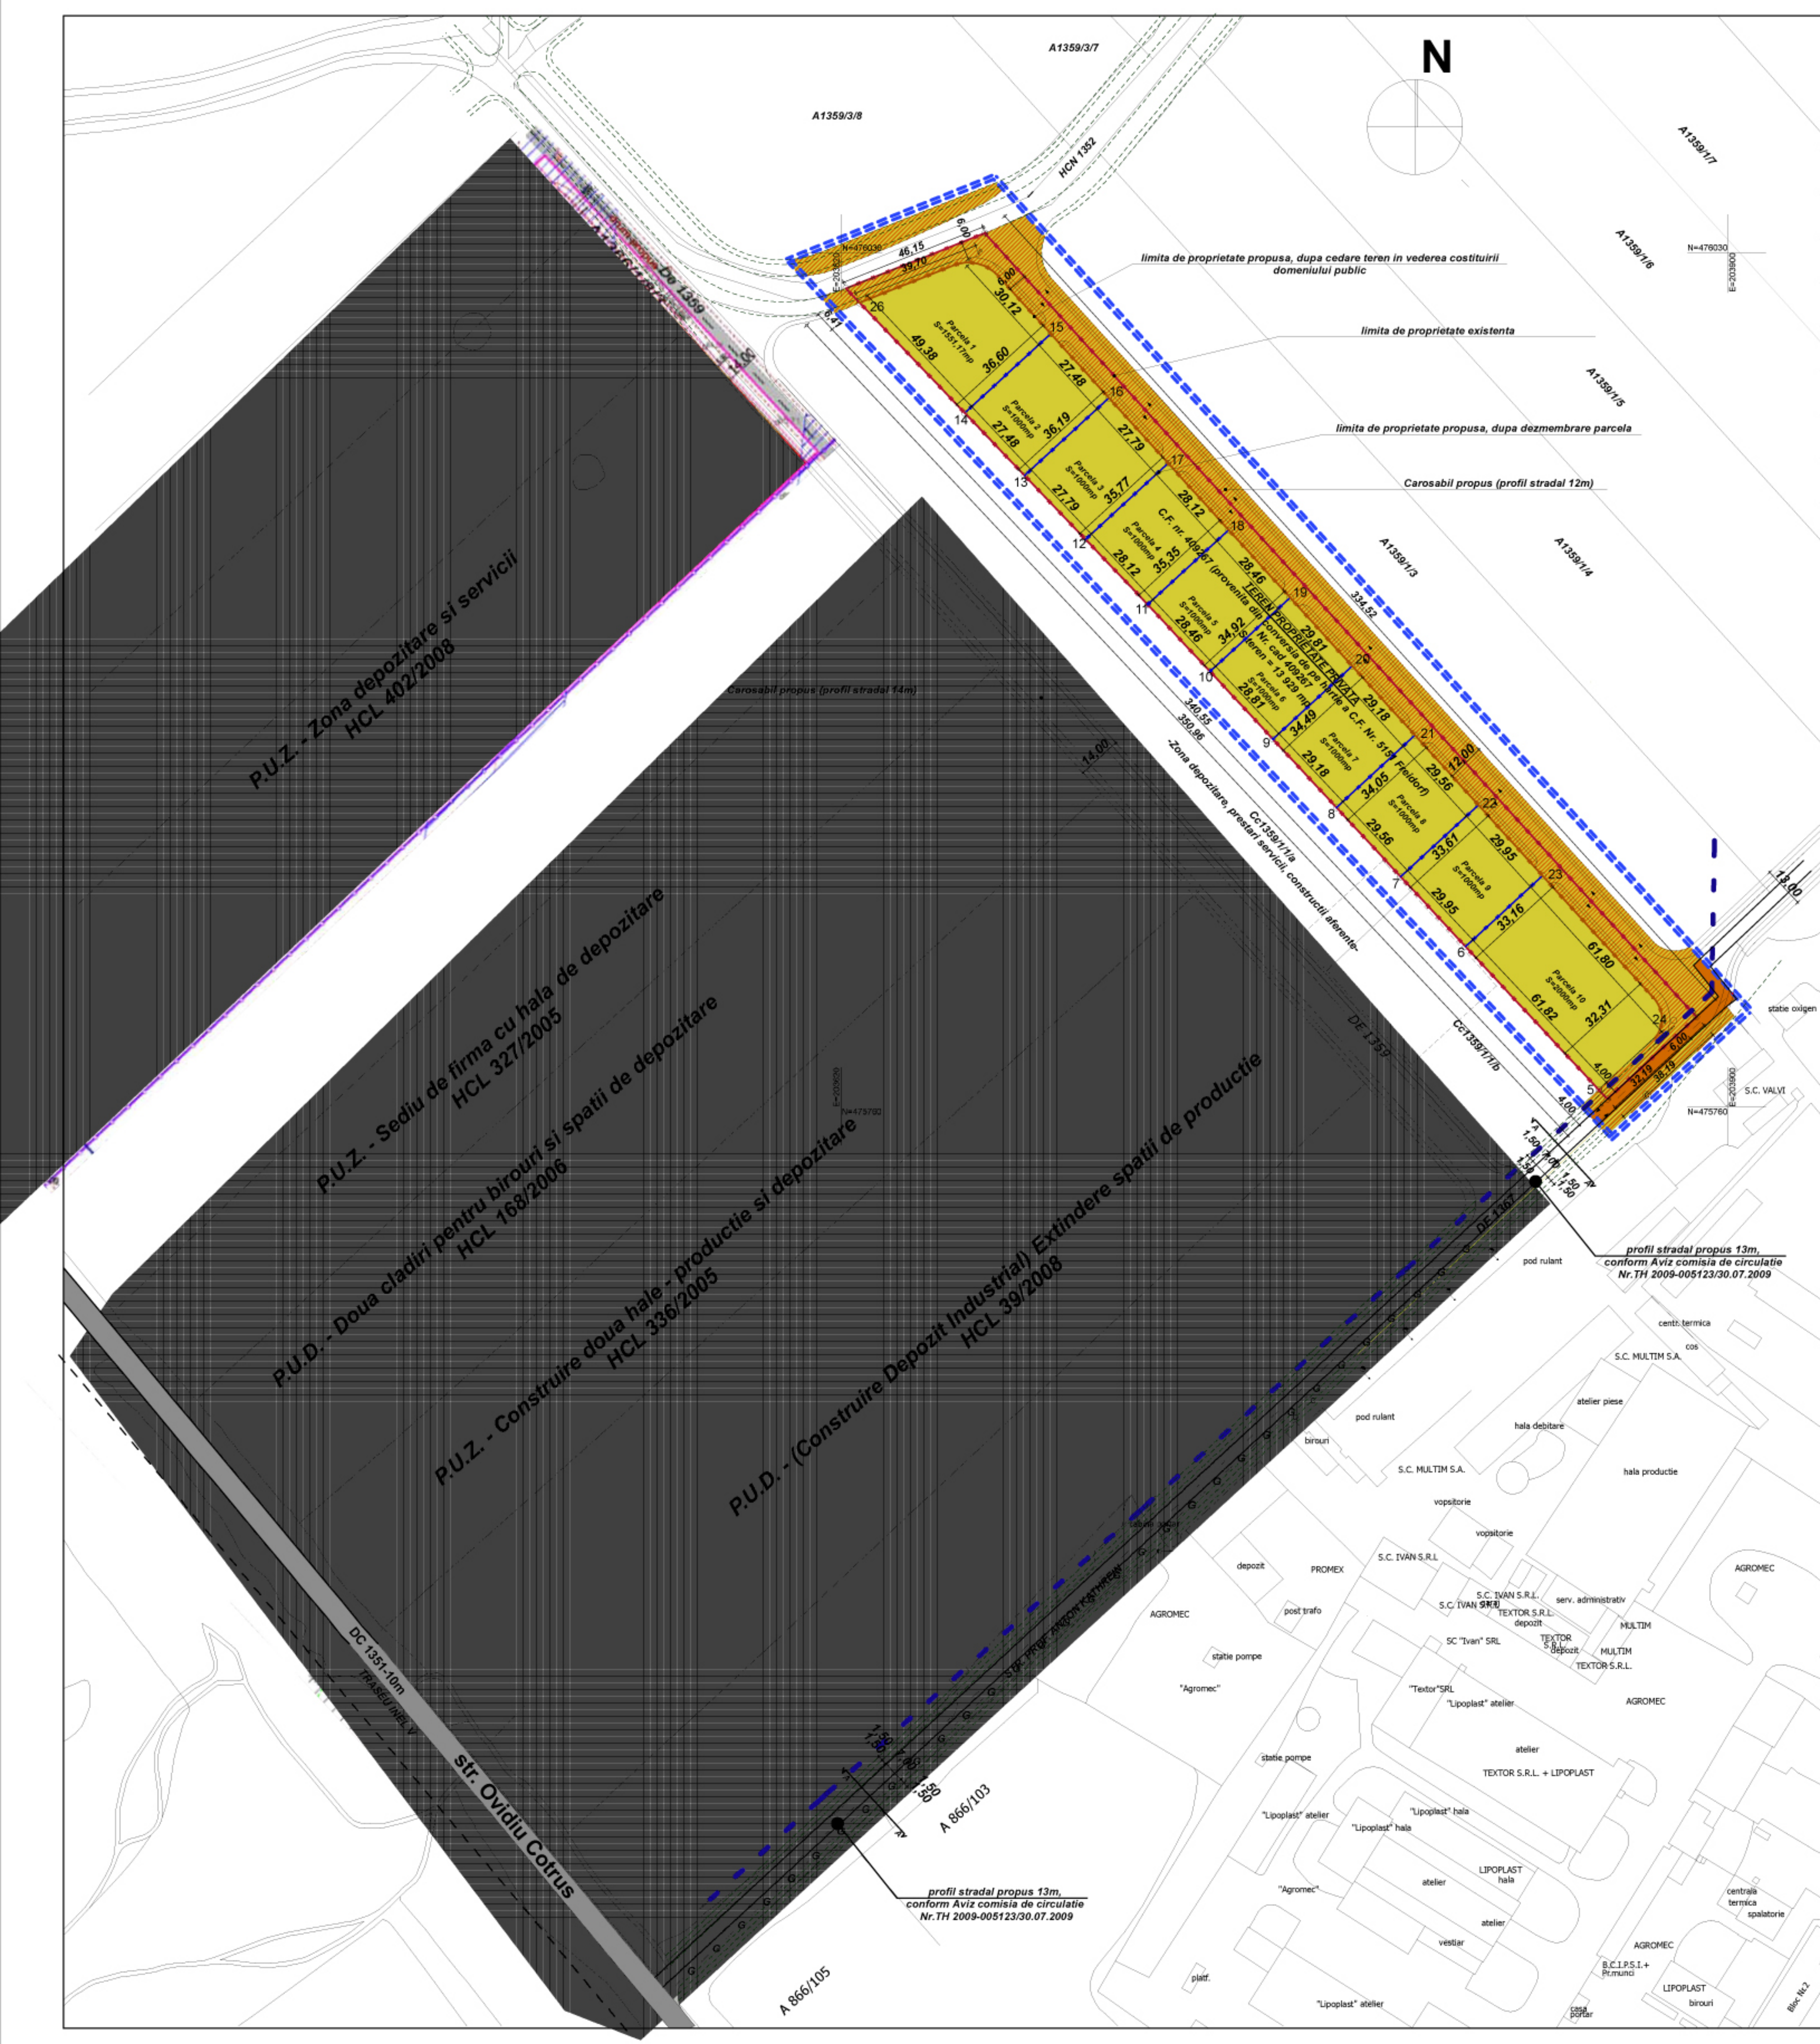

CONSTRUIRE HALE INDUSTRIALE SI DEPOZITARE

PLAN de INCADRARE in ORAS

EXTRAS DIN P.U.G. TIMISOARA

UTR 59

LEGENDA:

- zona studiata
- limita de proprietate existenta
- limita de proprietate propusa, dupa costituirea domeniului public
- limita de proprietate propusa, dupa dezmembrare parcela initiala
- teren proprietate privata
- teren proprietate privata care trece in proprietate publica (pentru constituirea domeniului public)
- teren proprietate publica
- LEA 20 kv
- G conducta de gaz

BILANT

- Suprafata teren conform C.F., situatia existenta ~ 13 929mp
- Suprafata teren pentru constituire domeniu public ~ 2 377,83mp
- Suprafata teren situatie propusa, dupa schimb teren pentru constituire domeniu public ~ 11 551,17mp

Nota: suprafata proprietate privata care urmeaza sa fie schimbata pentru constituire domeniu public va fi determinata cu exactitate intr-o faza ulterioara aprobarii PUZ, dupa finalizarea lucrarilor de specialitate (lucrari popografice si rutiere)

Verificator / expert	Nume	Semnatura	Cerinta	Referat / Expertiza Nr. / Data	Proiect nr.:
Atelierele ArhITECH			S.C. Asistența ArhITECH S.R.L. Timisoara, Aleea Iov 103 Reg. Com. J55/27.05.2004 C.U.I. R17033985 TIN 40126404013 E-mail: arhitec10303@yahoo.com	Beneficiar: Murescu Aurel Sorin; S.C. Valmedica S.A. Bucuresti Filip Daniel Dorin, Filip Mariana Amplasament: Timisoara; Str. Prof. Anton Kalbrein; Nr. 7	76/ KAT1/ 08
	Nume	Semnatura	Scara:	Titu proiect:	Faza:
			1:1000	HALE INDUSTRIALE SI DEPOZITARE P+1E - PUZ -	PUZ
Sef proiect	arh. Eugen Filip		Data:	Titu planșă:	Planșă nr:
Proiectat	arh. Craciun Novella		Julye 2009	PROPRIETATEA ASUPRA TERENURILOR	04
Desenat	arh. Craciun Novella				