


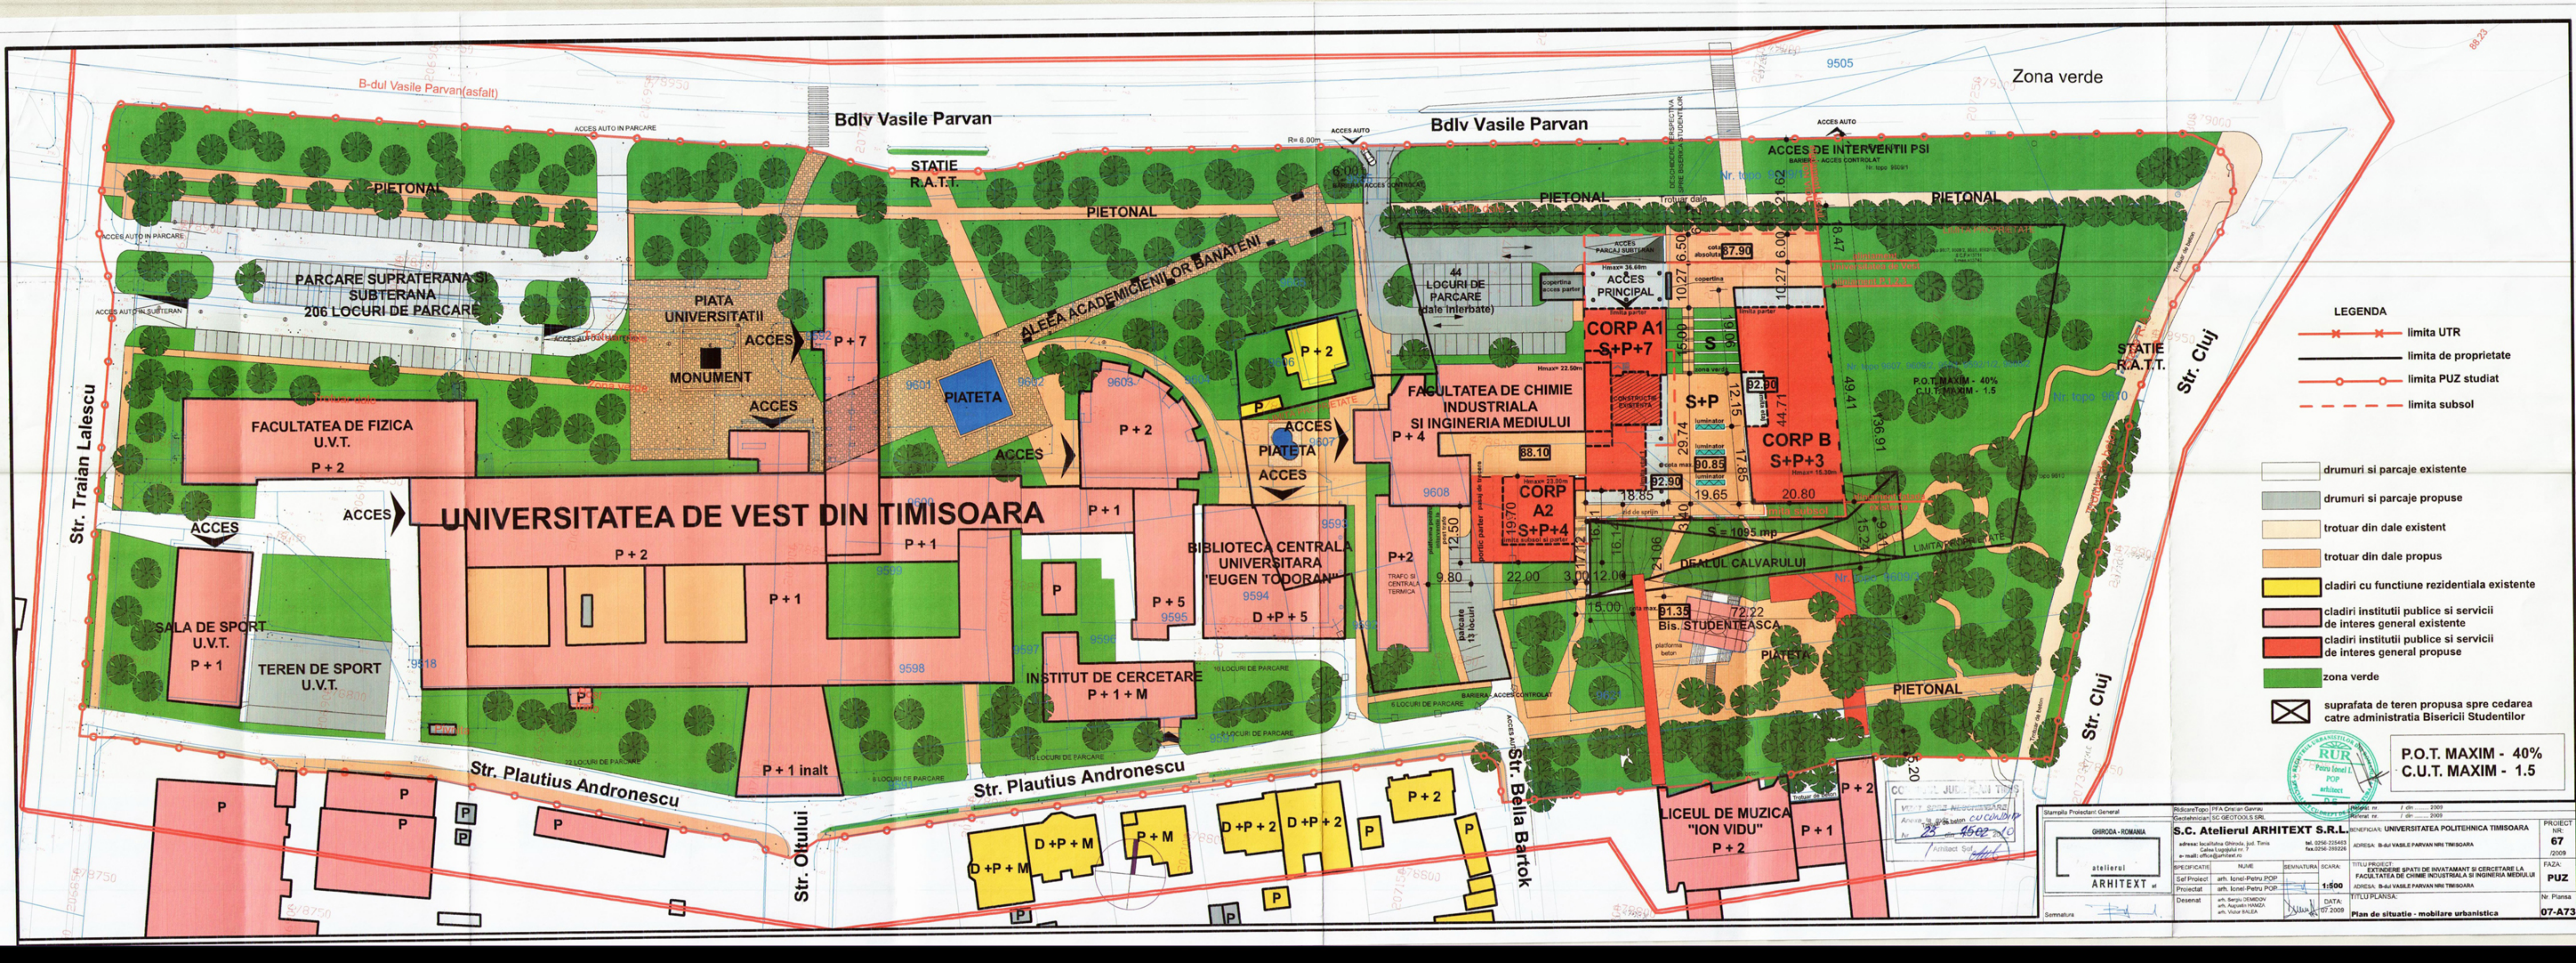

- LEGENDA
- limita UTR
 - limita de proprietate
 - limita PUZ studiat
 - limita subsol

- drumuri si parcaje existente
- drumuri si parcaje propuse
- trotuar din dale existent
- trotuar din dale propus
- cladiri cu functiune rezidentiala existente
- cladiri institutii publice si servicii de interes general existente
- cladiri institutii publice si servicii de interes general propuse
- zona verde
- suprafata de teren propusa spre cedarea catre administratia Bisericii Studentilor

P.O.T. MAXIM - 40%
C.U.T. MAXIM - 1.5

Stampila Proiectant General		Ridicare Topo: PFA Cristian Ganeau		Proiect nr. 1 din 2009	
GHIRODA - ROMANIA		Geotehnician: SC GEOTOOLS SRL		Proiect nr. 1 din 2009	
atelierei ARHITEXT		adresa: localitatea Ghiroda, Jud. Timis		BENEFICIAR: UNIVERSITATEA POLITEHNICA TIMISOARA	
		Calea Ungurilor nr. 7		adresa: B-dul VASILE PARVAN NR1 TIMISOARA	
		e-mail: office@arhitect.ro		Nr. Planşa 07-A73	
SPECIFICATIE		NUME		SEMNATURA	
Sef Proiect		arh. Ionel-Petru POP		SCARA:	
Proiectat		arh. Ionel-Petru POP		1:500	
Desenat		arh. Sergiu DEMIDOV		TITLU PROIECT:	
		arh. Augustin HAMZA		EXTINDERE SPATII DE INVATAMANT SI CERCETARE LA	
		arh. Victor RALEA		FACULTATEA DE CHIMIE INDUSTRIALA SI INGINERIA MEDIULUI	
				ADRESA: B-dul VASILE PARVAN NR1 TIMISOARA	
				TITLU PLANSA:	
				07-2009	
				Plan de situatie - mobiliere urbanistica	