


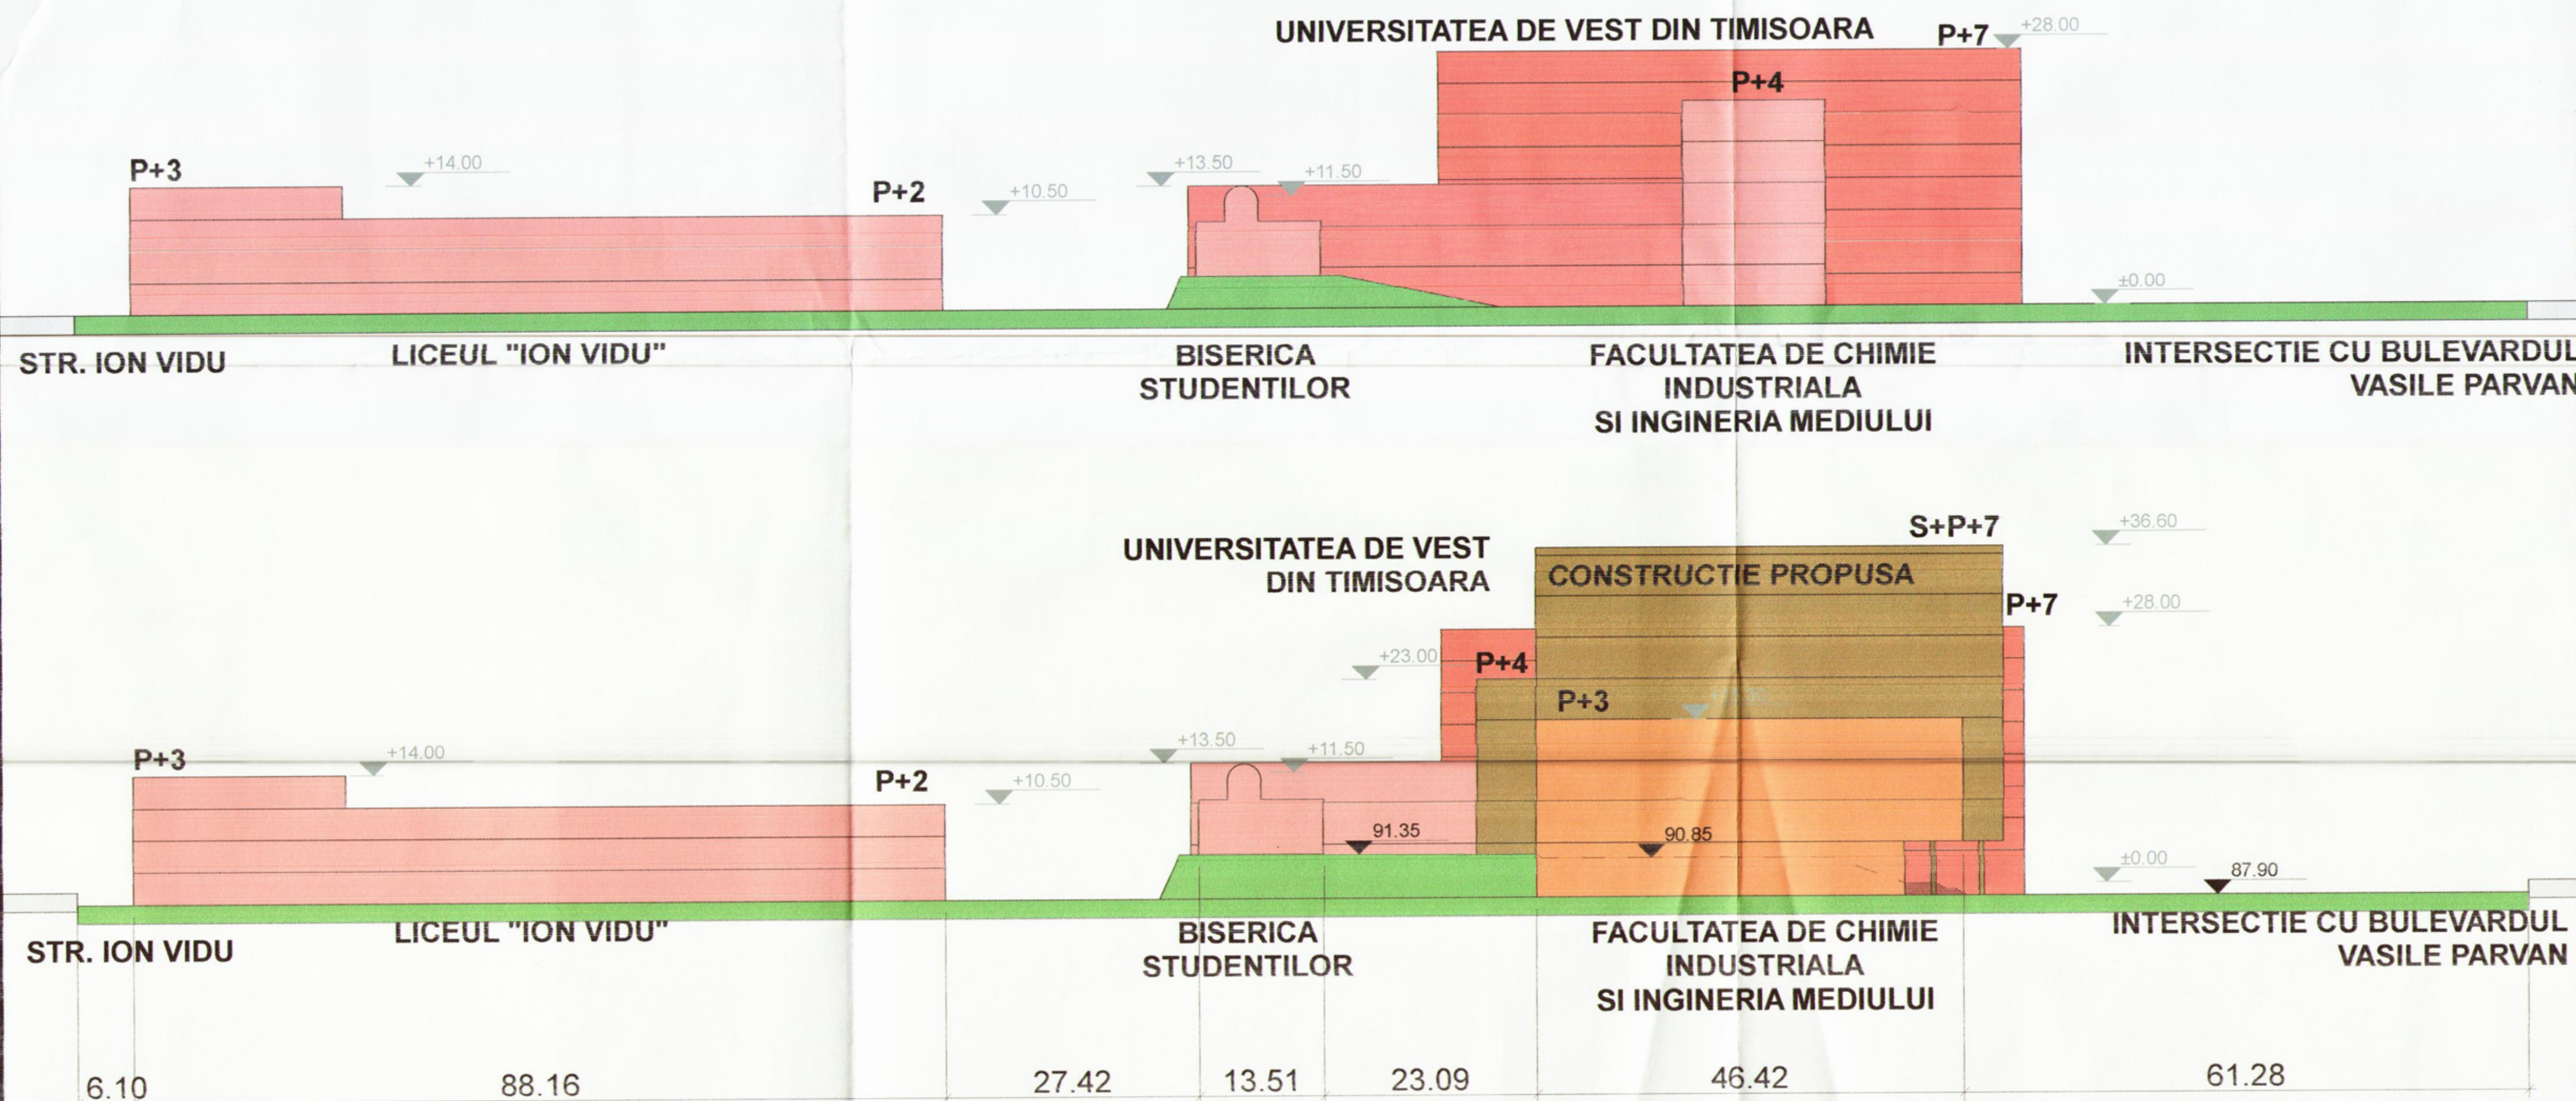

Stampila Proiectant General		Ridicare Topo PFA Cristian Gavrau Geotehnician SC GEOTOOLS SRL		Referat nr. / din 2009 Referat nr. / din 2009	
GHIRODA - ROMANIA atelierul ARHITEXT srl		S.C. Atelierul ARHITEXT S.R.L. adresa: localitatea Ghironda, jud. Timis Calea Lugojului nr. 7 e-mail: office@arhitext.ro		BENEFICIAR: UNIVERSITATEA POLITEHNICA TIMISOARA ADRESA: B-dul VASILE PARVAN NR6 TIMISOARA	
Semnatura		SPECIFICATIE		PROIECT NR: 67 /2009	
		NUME		FAZA: PUZ	
		SEMNATURA		Nr. Plansa	
		SCARA:		09-A73	
		Sef Proiect arh. Ionel-Petru POP		TITLU PROIECT: EXTINDERE SPATII DE INVATAMANT SI CERCETARE LA FACULTATEA DE CHIMIE INDUSTRIALA SI INGINERIA MEDIULUI	
		Proiectat arh. Ionel-Petru POP		ADRESA: B-dul VASILE PARVAN NR6 TIMISOARA	
		Desenat arh. Sergiu DEMIDOV arh. Augustin HAMZA arh. Victor BALEA		TITLU PLANSA: Desfasurate stradala - Str. Cluj	
		DATA: 12.2009			