


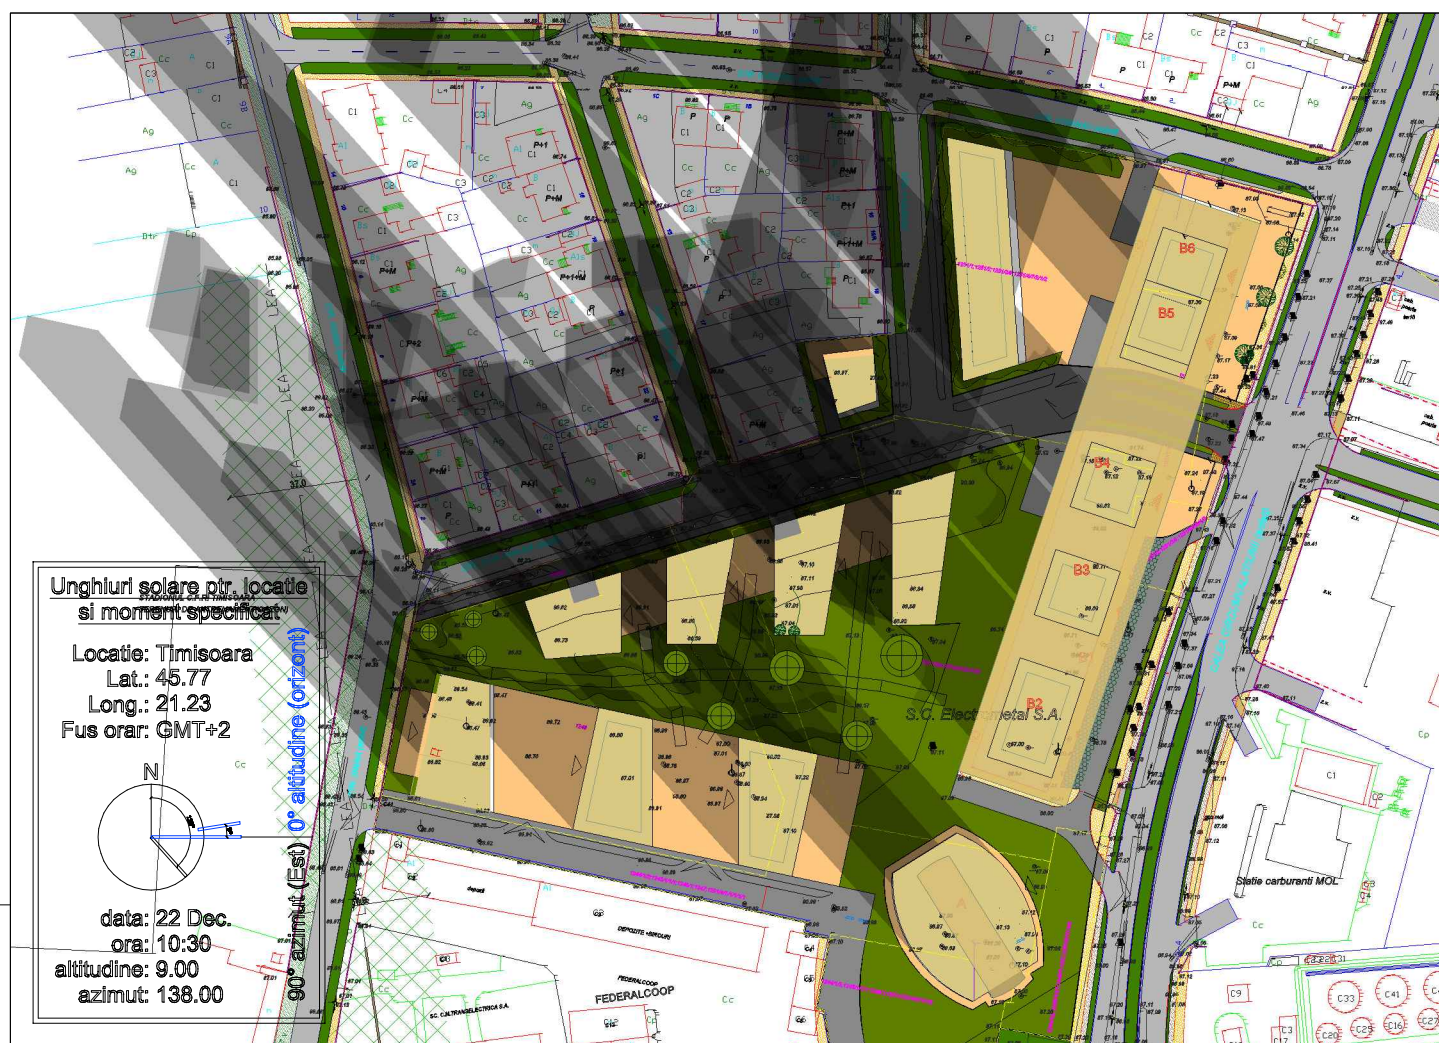

Plan Urbanistic Zonal
ZONA LOCUINȚE COLECTIVE, SERVICII, COMERT, BIROURI
Calea Circumvalațiunii nr. 1, Timisoara

STUDIU INSORIRE LA 22 DECEMBRIE

PARAMETRI INSORIRE

Locație:
Locație: Timisoara
Latitudine: 45.77
Longitudine: 21.23
Fus orar: GMT+2

Parametrii temporali
data studiu: 22 decembrie (solstitiu iarna)
interval orar: studiul s-a efectuat între orele 10:30 ~ 16:30.
simulările de umbră s-au efectuat din ora în ora.

PILOT TEAM proiectare pentru construcții Str. Carpați nr. 15, Timișoara		PROIECT: ZONA LOCUINTE COLECTIVE, SERVICII, COMERT, BIROURI		numar proiect: 2.20/2006
beneficiar: SC ELECTROMETAL SA,SC TIM CARDENAS SRL,SC GRUP ALTO G SRL		data proiect: 2006		
amplasament : TIMIȘOARA, CALEA CIRCUMVALAȚIUNII nr. 1		faza: PUZ		
intocmit: Arh. Glad TUDORA	denumire planșă: STUDIU INSORIRE LA 22 DEC.	scara: 1:2000	data: feb 2010	
desenat: Arh. Alice NACU		numar planșă: 05.1		
verificat: Arh. Laura Marculescu				