



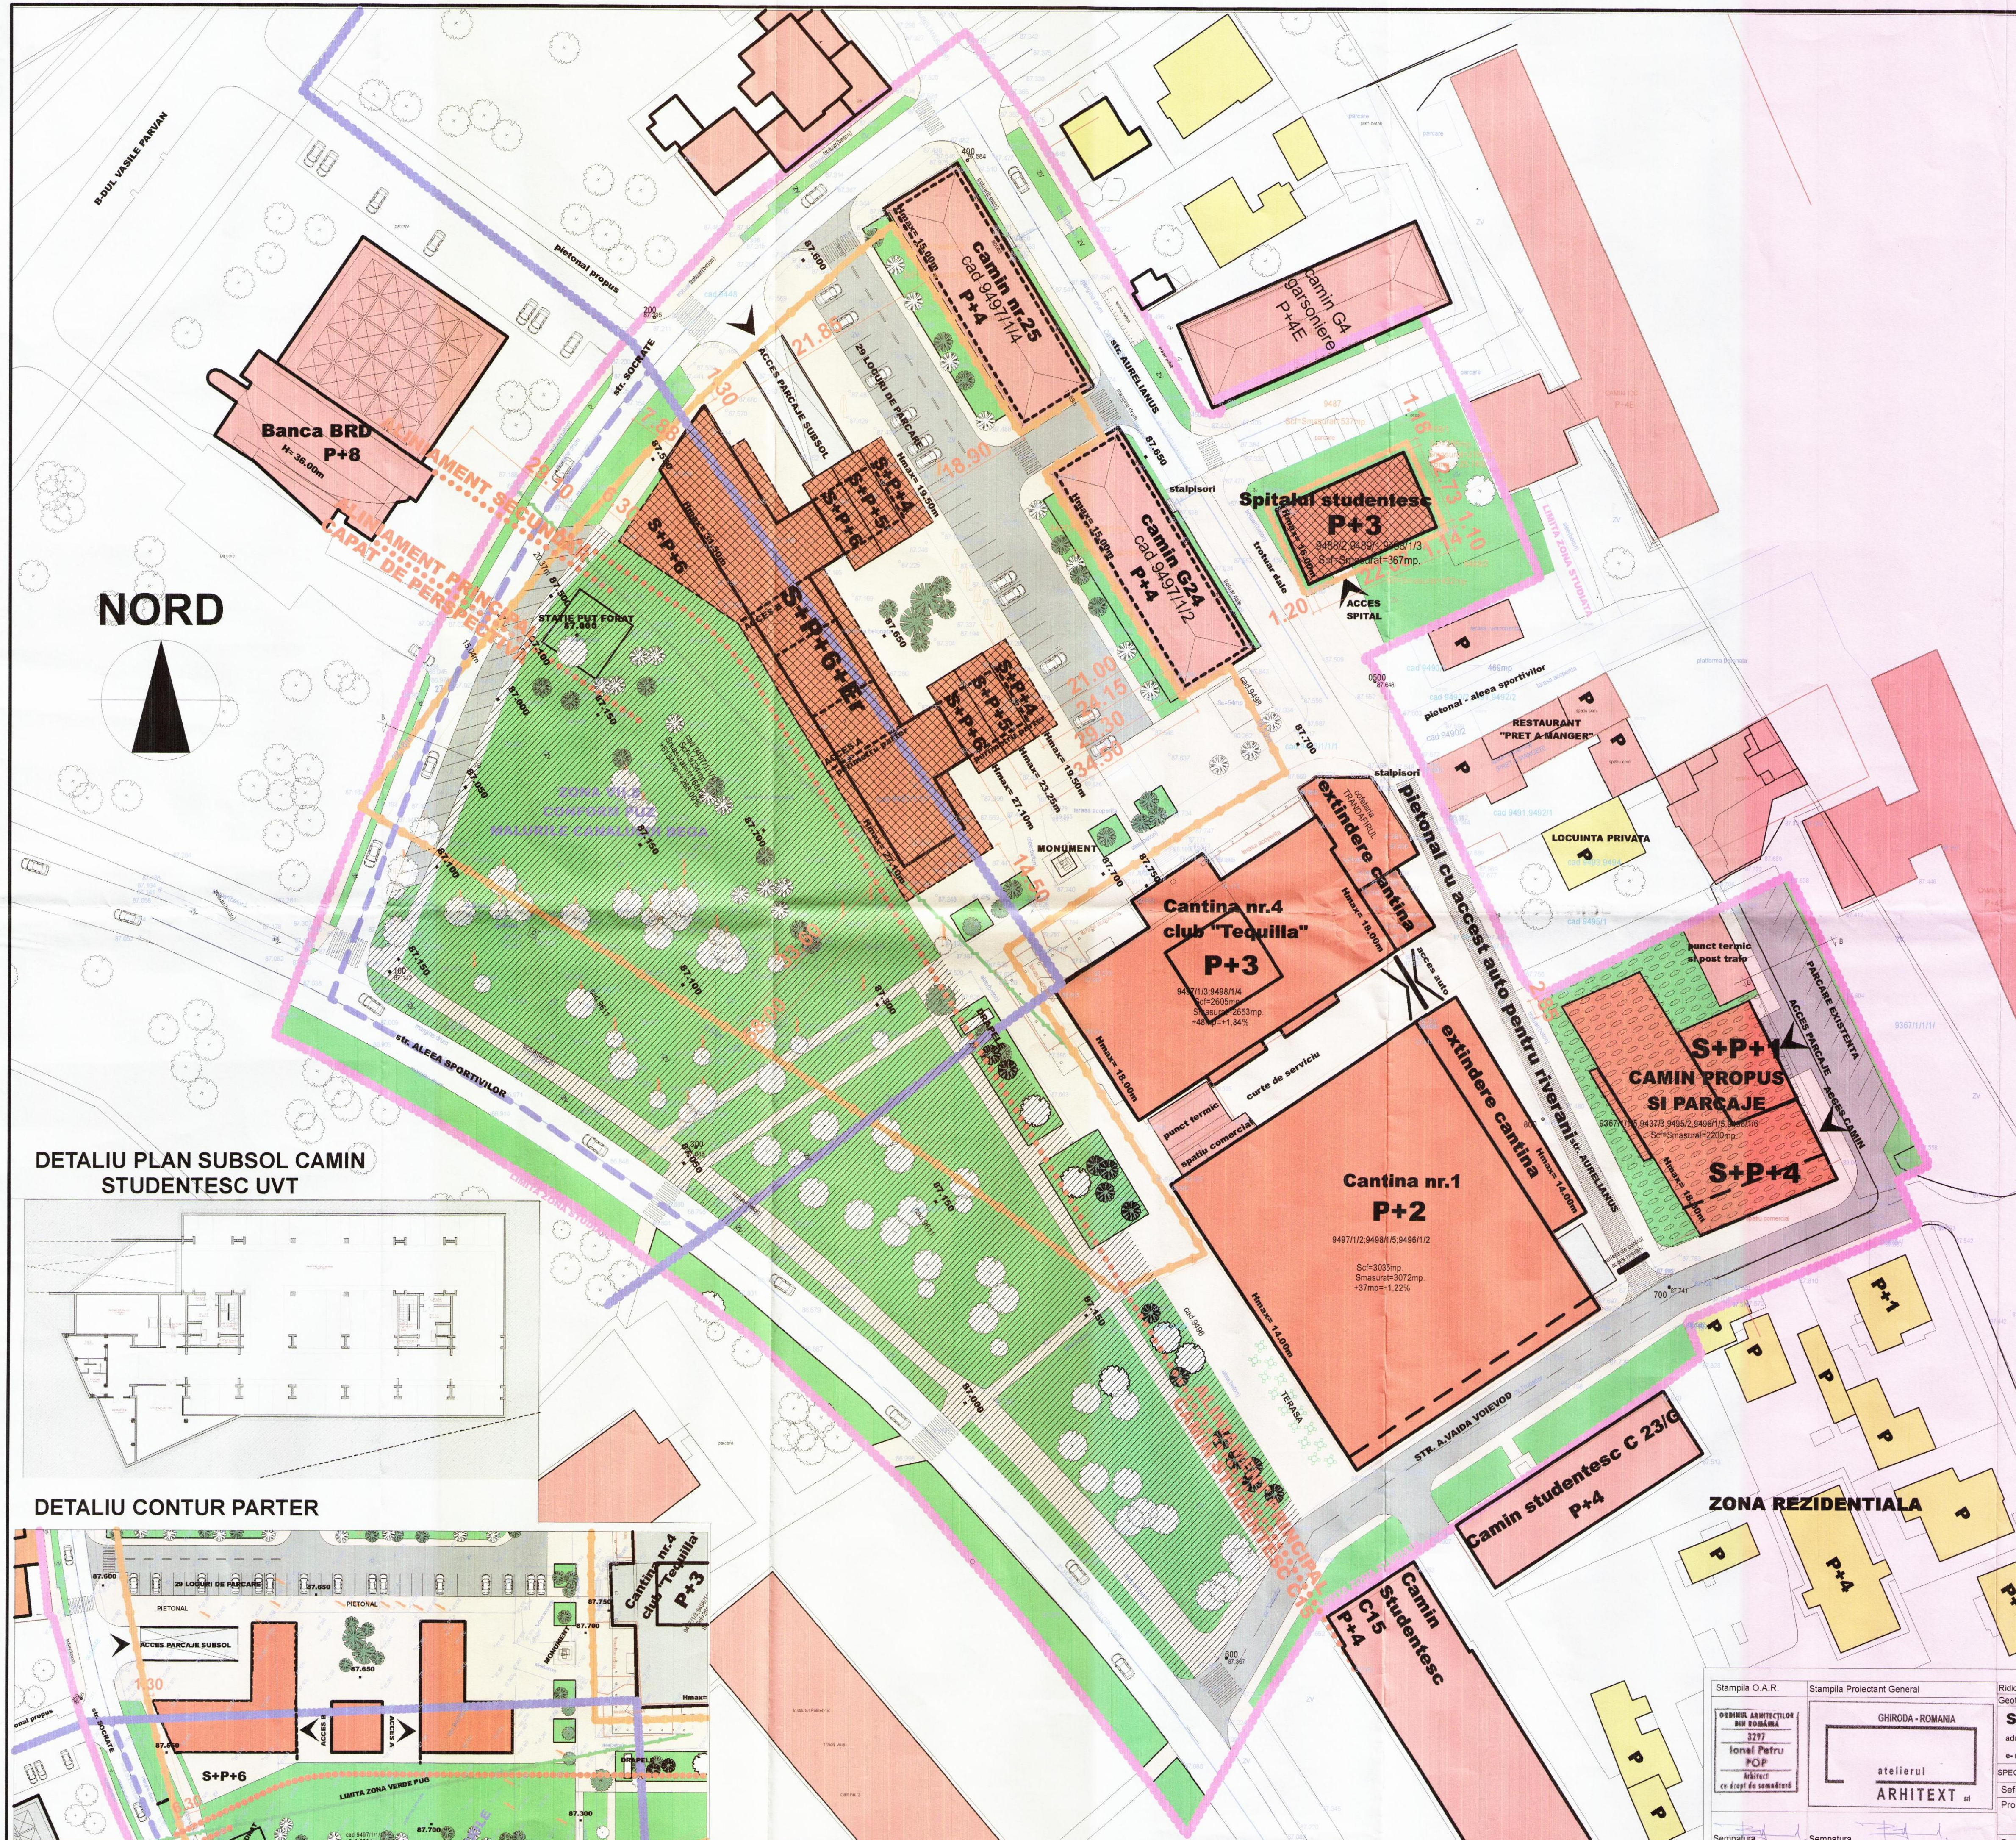


NORD

DETALIU PLAN SUBSOL CAMIN STUDENTESC UVT

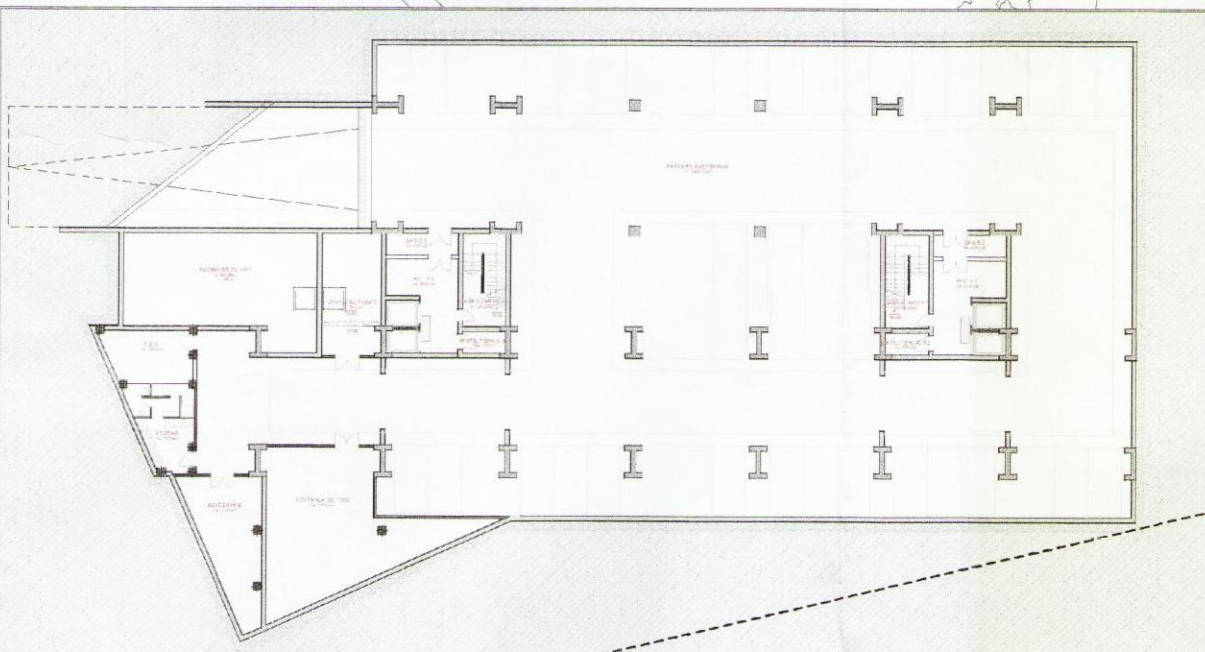

DETALIU CONTUR PARTER

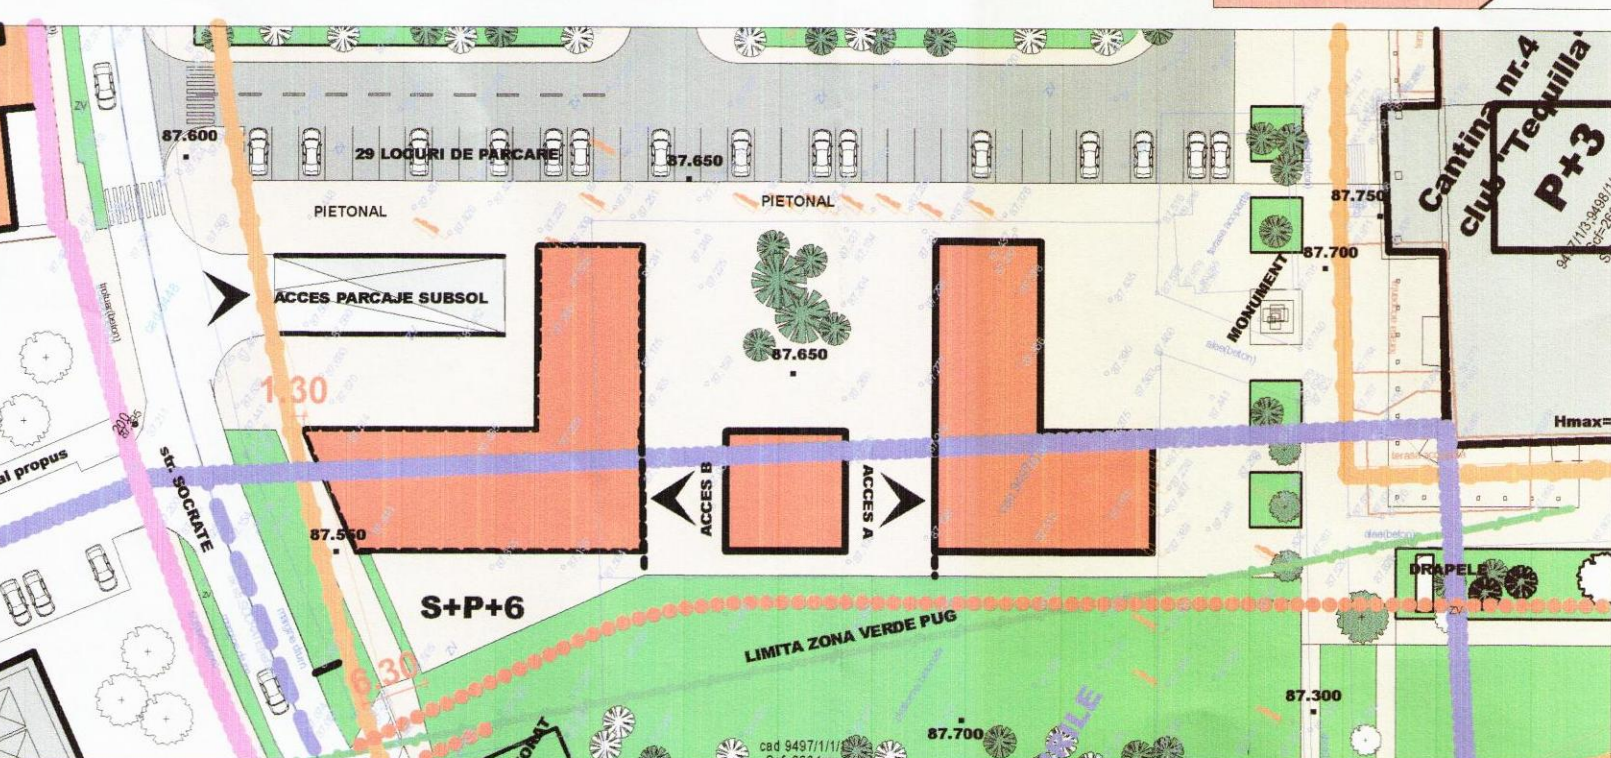

BIRUL ANALIZA SI ELABORARE DOCUMENTE
CONSILIUL LOCAL
AVIZAT SPRE RECHIMBARE
SEF BIROU
14.06.2010 17:29 09 210

LEGENDA

- limita zona, limita UTR
- limita conform PUZ - Malurile canalului Bega
- limita subzona VII8 conform PUZ - Malurile canalului Bega
- limita aliniament
- limita proprietate UVT
- limita proprietate UPT
- drumuri si parcaje existente
- drumuri si parcaje propuse
- limita subsol
- trotuar din dale propus
- pietonal carosabil
- cladiri cu functiune rezidentiala existente
- cladiri institutii publice si servicii de interes general existente
- cladiri institutii publice si servicii de interes general propuse
- zona de implementare a constructiilor
- zona de implementare a constructiilor in regim subsol
- zona de interdictie de construi
- zona verde
- constructii propuse pentru demolare

Coefficienti propusi pentru parcela aflata in proprietatea Universitatii de Vest din Timisoara
P.O.T. = 10% raportat la Sc parter
P.O.T. = 17% raportat la Sc etaj 1-4
C.U.T. = 1.6000

PERSPECTIVE AERIENE



Stampila O.A.R.	Stampila Proiectant General	Ridicare/Topo Geotehnician	Referat nr. / din 2010	Proiect Nr.: 92 / 2010
ORDINUL ARHITECTILOR DIN ROMANIA 2217 Ionel Petru POP Arhitect cu drept de semnatura	GHIRODA - ROMANIA atelierul ARHITEXT		Referat nr. / din 2010	FAZA: PUZ
Semnatura	Semnatura			Nr. Plansa 07
S.C. Atelierul ARHITEXT S.R.L. adresa: localitatea Ghironda, jud. Timis Calea Lugului nr. 7 e-mail: office@arhtext.ro		BENEFICIAR: Universitatea de Vest din Timisoara adresa: Timisoara bivd. Vasile Parvan, nr. 4 tel. 0256-225463 fax. 0256-289226		
SPECIFICATIE Sef Proiect Proiectat		TITLU PROIECT: PUZ - CAMIN STUDENTESC - ALEEA SPORTIVILOR NR.1 (Plata Sfr. Petru nr.8) AMPLASAMENT: Str. Aleea Sportivilor nr.1, Timisoara TITLU PLANSA:		
Desenat		DATA: 04.2010 REGLEMENTARI URBANISTICE		