
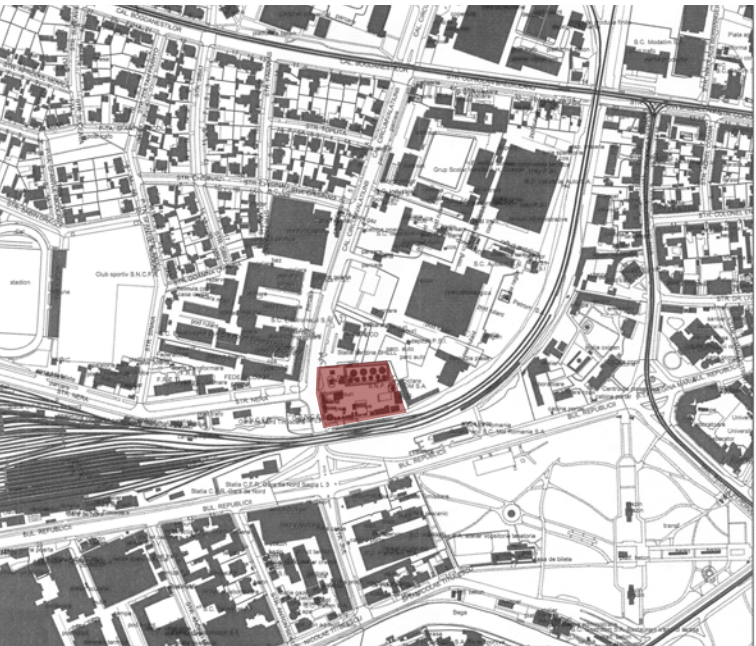


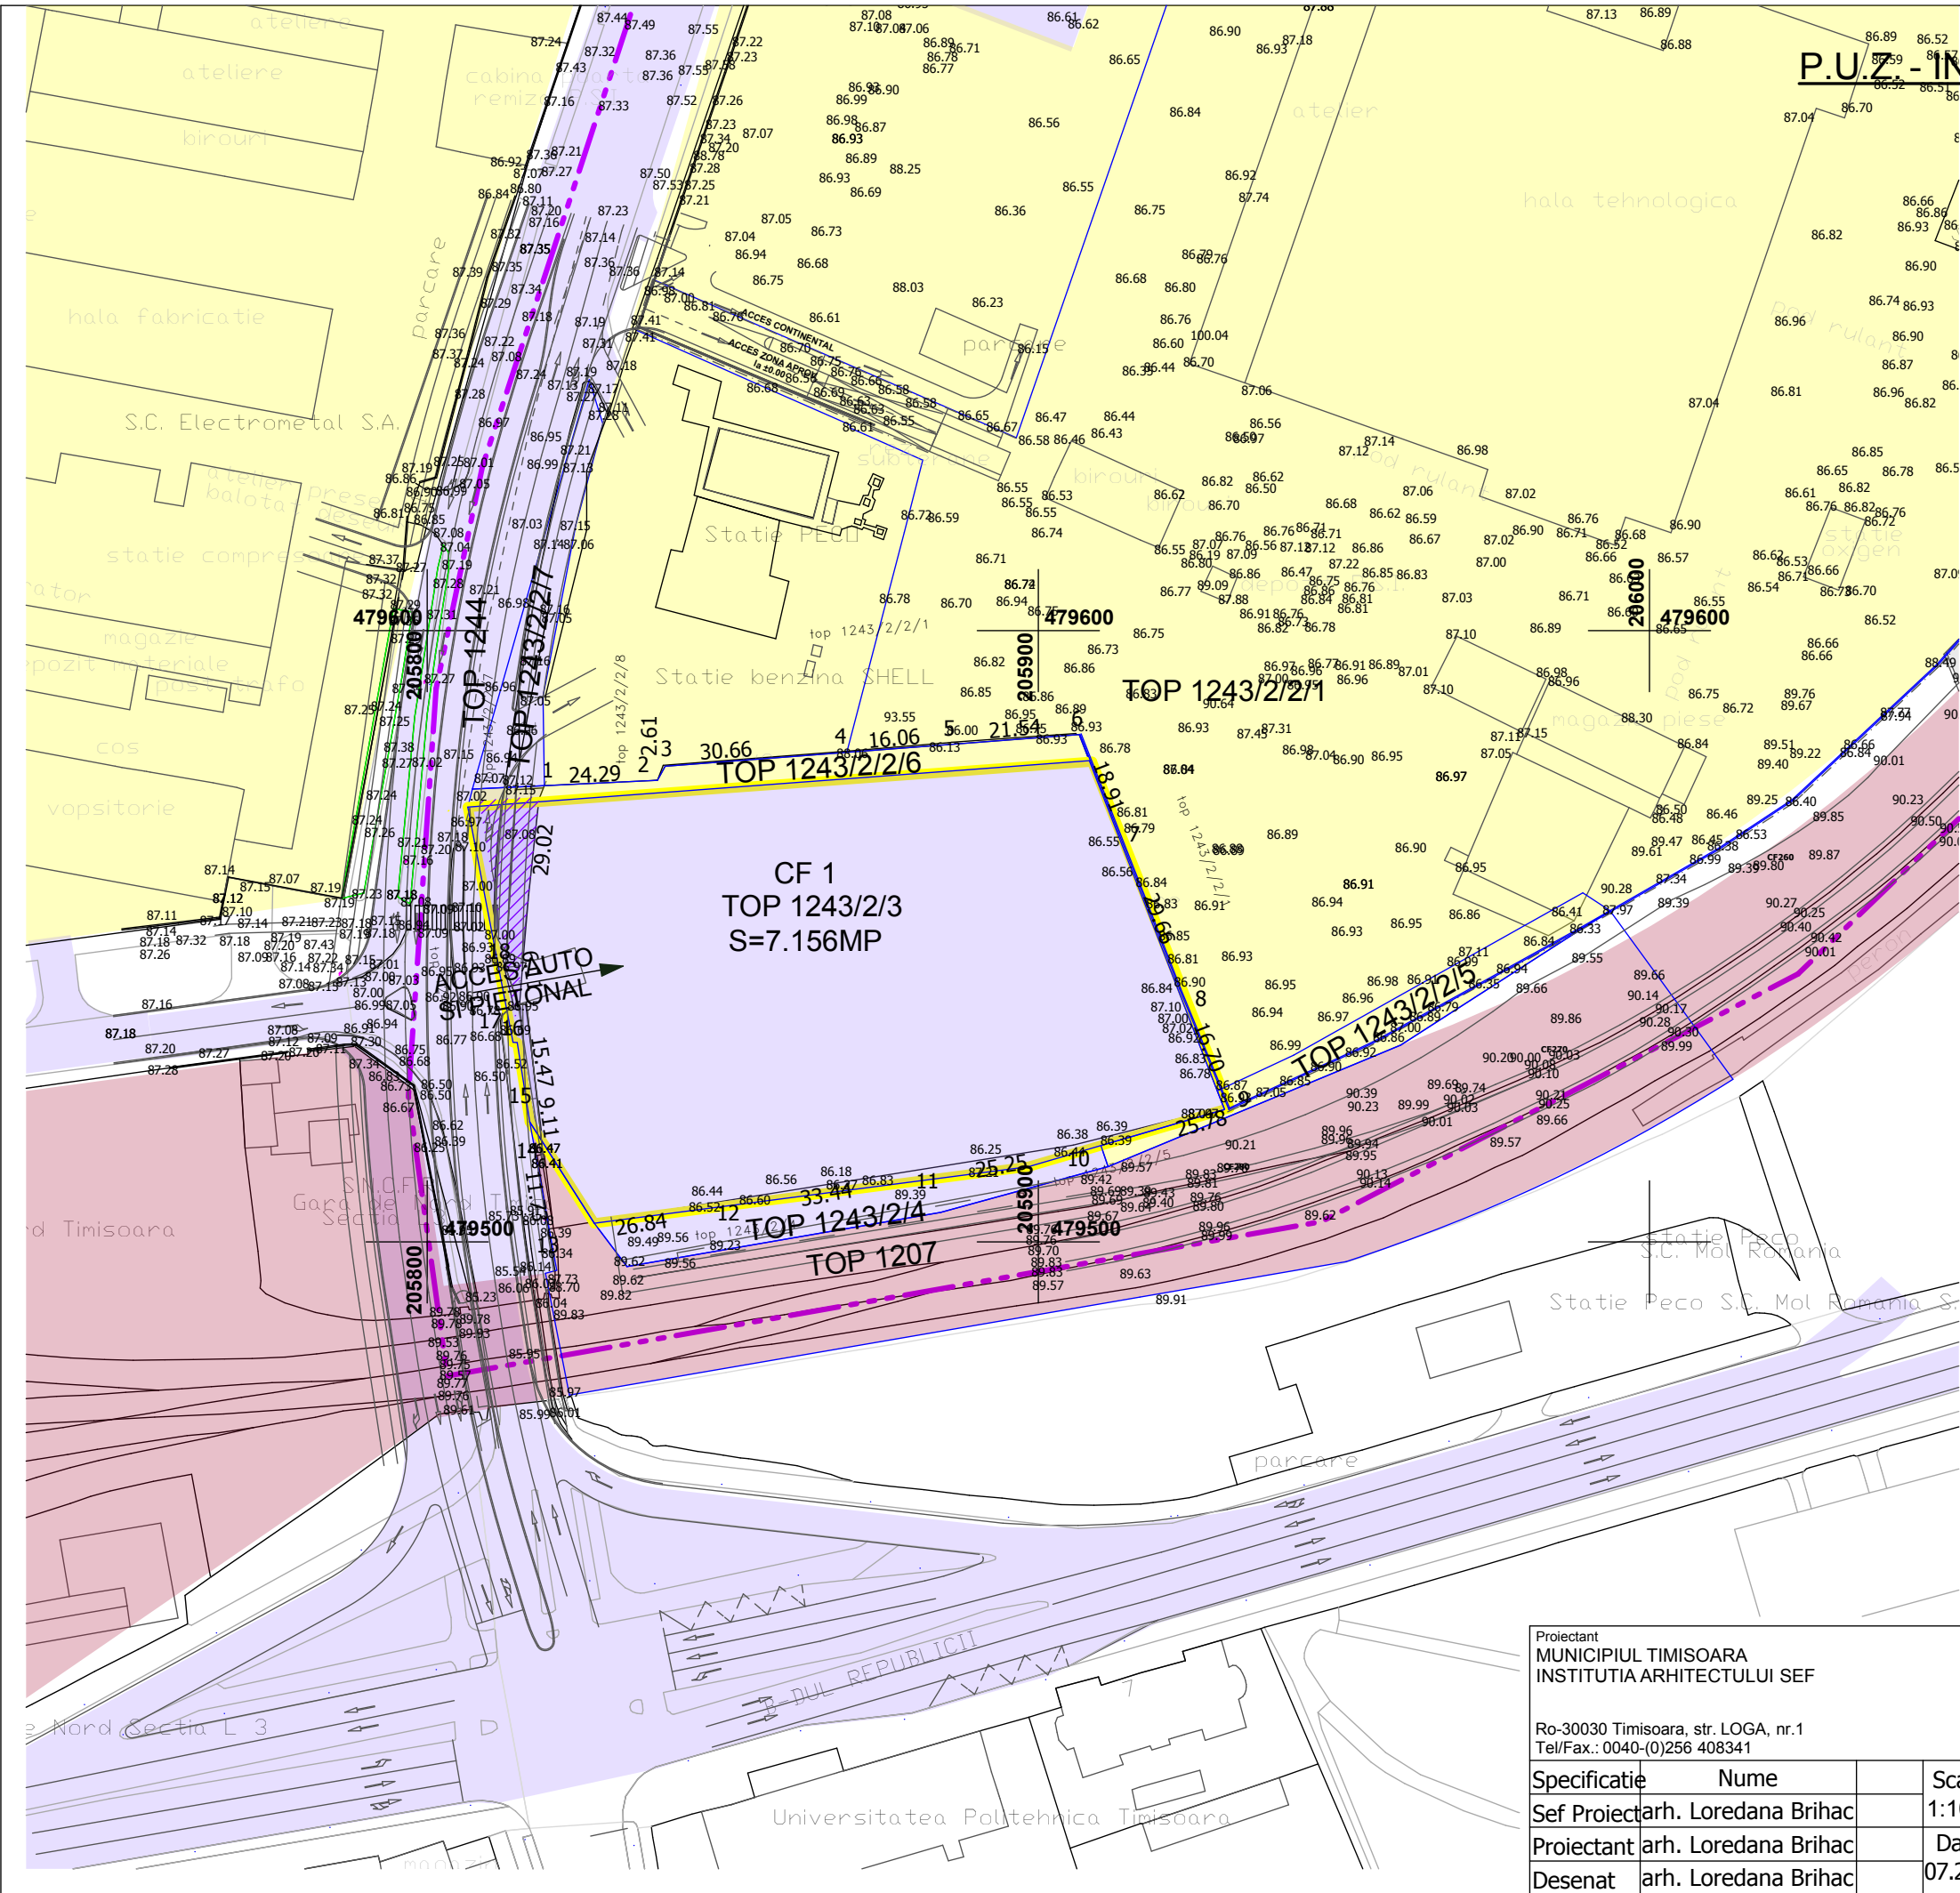

- LEGENDA:
- ZONA STUDIATA IN P.U.Z.
 - LIMITA CONFORM C.F.
 - DRUM/ACCES
 - CALE FERATA
 - TEREN PROPRIETATE PRIVATA, PERSOANE FIZICE SAU JURIDICE
 - TEREN PROPRIETATE PRIMARIA MUNICIPIUL TIMISOARA
 - TEREN PROPRIETATE S.N.C.F.R.
 - TEREN AFECTAT DE DRUMUL PUBLIC

Proiectant MUNICIPIUL TIMISOARA INSTITUTIA ARHITECTULUI SEF				Beneficiar: MUNICIPIUL TIMISOARA		Proiect nr.: 02/2010
Ro-30030 Timisoara, str. LOGA, nr.1 Tel/Fax.: 0040-(0)256 408341						Faza: P.U.Z.
Specificatie	Nume		Scara: 1:1000	denumire proiect: P.U.Z. - INFRASTRUCTURA REGIONALA DE AFACERI SI INOVATIE IN SECTOR TI&C		Plansa nr.:
Sef Proiect	arh. Loredana Brihac					
Proiectant	arh. Loredana Brihac		Data:	titlu plansa: SITUATIA JURIDICA		
Desenat	arh. Loredana Brihac		07.2010			