



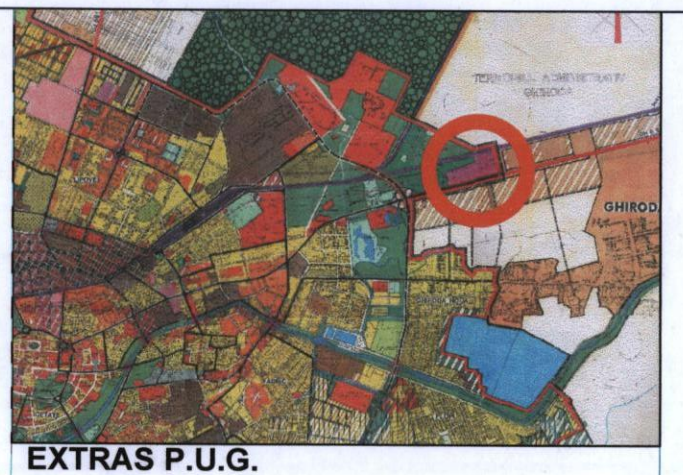

EXTRAS P.U.G.

- Legenda edilitare:
- AR — conducta de apa proiectata
 - CM — canalizare proiectata
 - CC — canal colector de perspectiva
 - F — foraj
 - BC — bazin de compensare
 - SNH — separator de hidrocarburi

CONS. DE ARHITECTURA TIMISOARA
VIZAT DE NESCIMBARE
Anexa la aviz CU CONDITII
Nr. 136 din 05.10.2010
Arhitect Sef

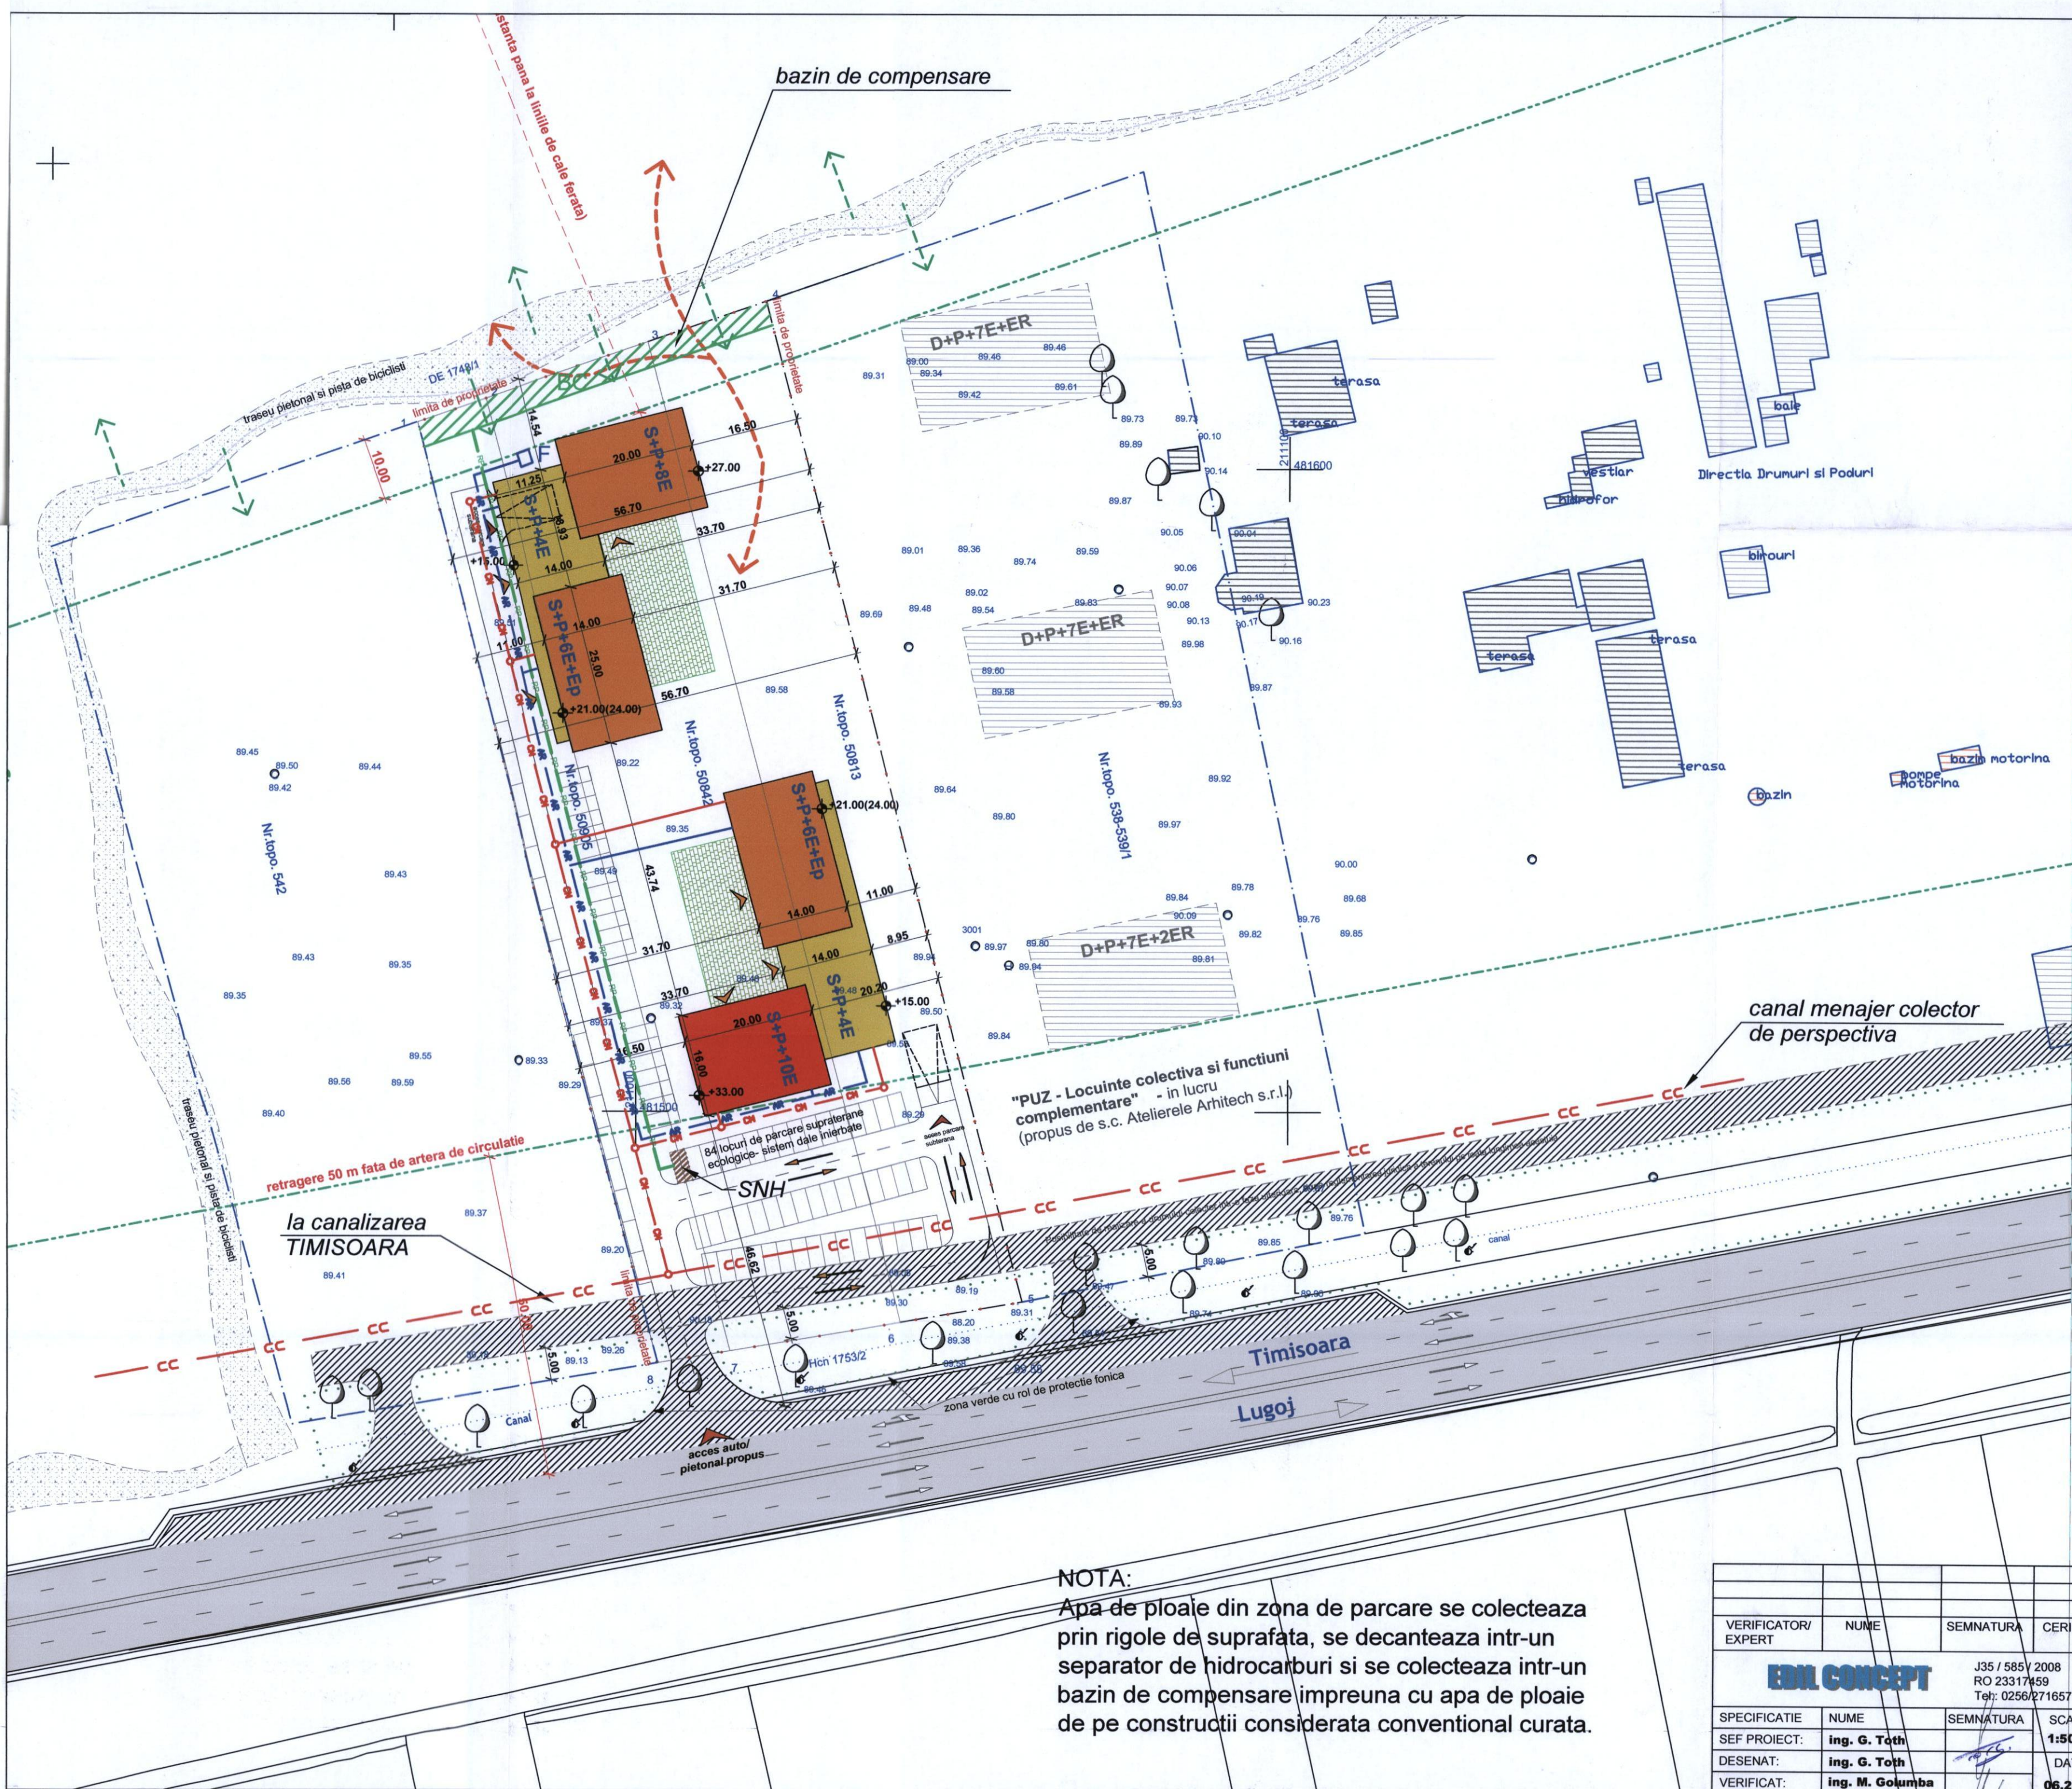

NOTA:
Apa de ploaie din zona de parcare se colecteaza prin rigole de suprafata, se decanteaza intr-un separator de hidrocarburi si se colecteaza intr-un bazin de compensare impreuna cu apa de ploaie de pe constructii considerata conventional curata.

VERIFICATOR/ EXPERT	NUME	SEMNATURA	CERINTA	REFERAT / EXPERTIZA / NR. / DATA
EDIL CONCEPT				Titlul proiectului: P.U.Z. - Locuinte colective si functiuni complementare, Calea Lugojului, Timisoara
SPECIFICATIE	NUME	SEMNATURA	SCARA	Beneficiar:
SEF PROIECT:	ing. G. Toth		1:500	Lupastean Marcel si Lupastean Elvira
DESENAT:	ing. G. Toth		DATA	Asociatia Centrul Crestin "Aletheia"
VERIFICAT:	ing. M. Golumba		06.2008	Titlul plansei: Plan de situatie lucrari edilitare
				Nr. pr. 5/2008
				Faza: PUZ
				Nr. pl. 02.ED

P.U.Z. - TIMISOARA, Calea LUGOJULUI
LOCUINTE COLECTIVE SI FUNCTIUNI COMPLEMENTARE