

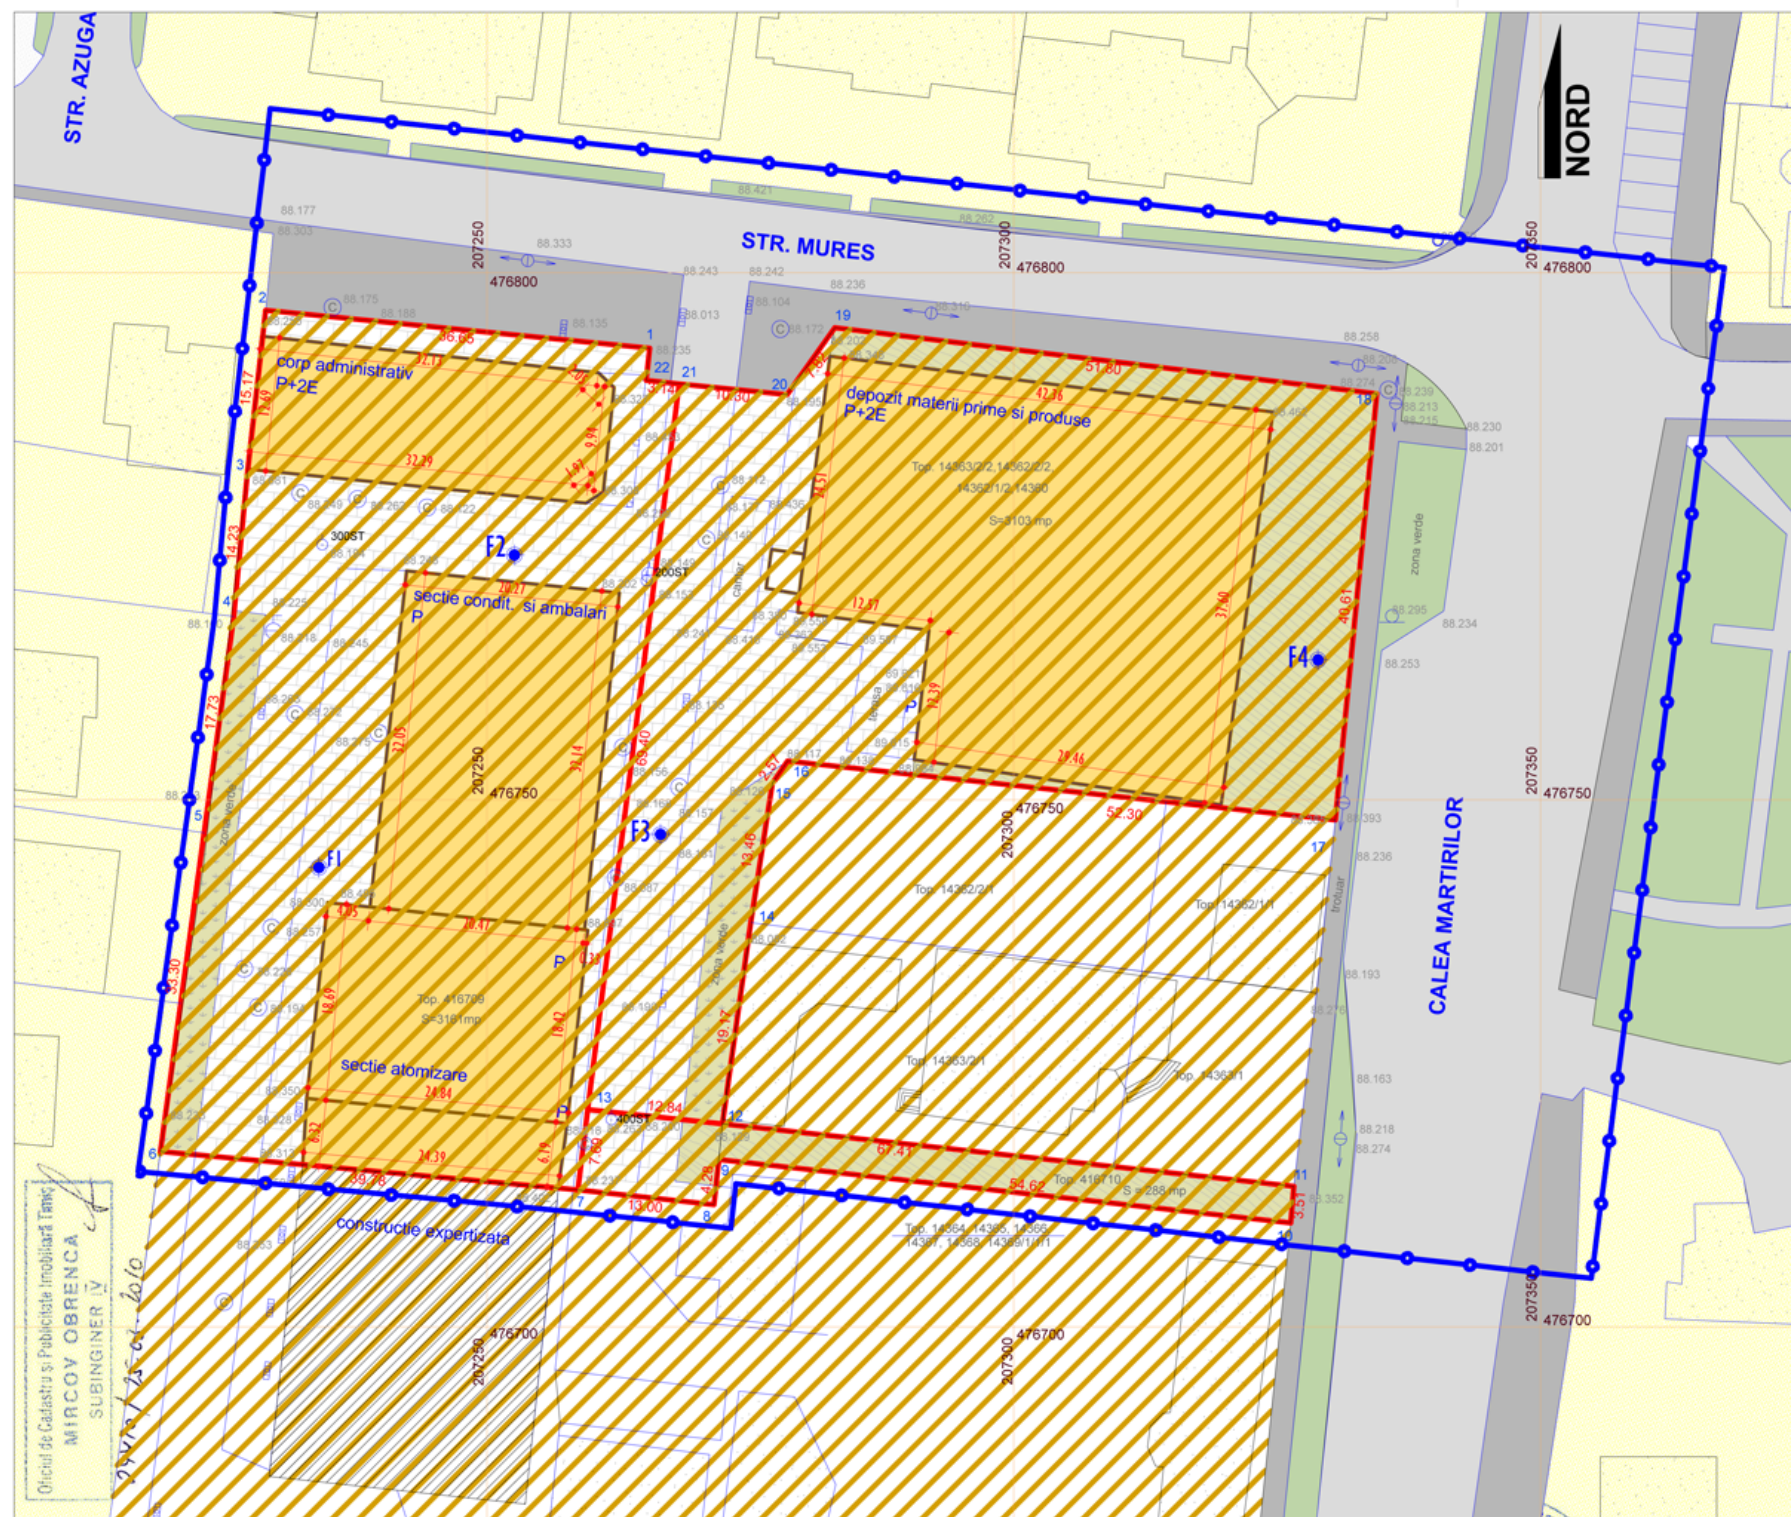
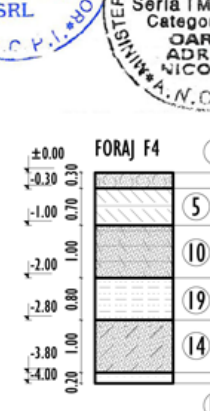
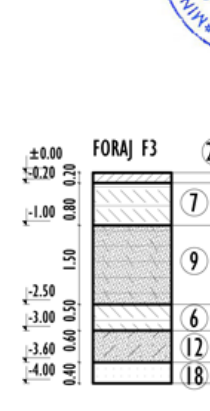


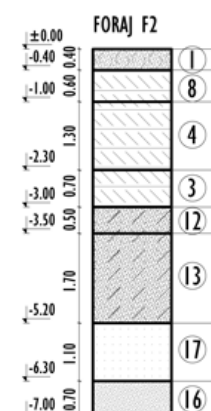

- LEGENDA**
- LIMITA DE PROPRIETATE TEREN STUDIAT
 - LIMITA ZONEI STUDIATE PRIN P.U.D.
 - ZONA DE UNITATI INDUSTRIALE CU UTILITATI PERMISE COMERT SI SERVICII
 - CONSTRUCTII EXISTENTE PROPUSE SPRE DESFIINTARE
 - ZONA PENTRU LOCUINTE SI FUNCTIUNI COMPLEMENTARE
 - CONSTRUCTII EXISTENTE EXPERTIZATE INVECINATE
 - CONSTRUCTII EXISTENTE IN AFARA ZONEI STUDIATE
 - ALEI EXISTENTE IN INCINTA STUDIATA
 - SPATII VERZI EXISTENTE IN INCINTA STUDIATA
 - SPATII LIBRE NEAMENAJATE (SPATII VERZI DEGRADATE, ETC) EXISTENTE IN INCINTA STUDIATA
 - CAROSABIL AUTO, DOMENIUL PUBLIC
 - PIETONAL, DOMENIUL PUBLIC
 - ZONE VERZI, DOMENIUL PUBLIC
 - FORAJ GEOTEHNIC

STRATIFICATIA TERENULUI

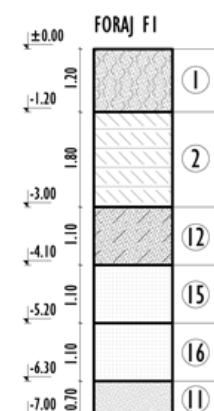

P.U.D.
- PLAN URBANISTIC DE DETALIU -

MUNICIPIUL TIMISOARA

AMPLASAMENT STUDIAT

TITLUL PROIECTULUI: PLAN URBANISTIC DE DETALIU

CONSTRUIRE SPATIU COMERCIAL PRODUSE ALIMENTARE SI NEALIMENTARE; SISTEMATIZARE VERTICALA, IMPREJMUIRE SI PANOU RECLAMA (TOTEM), RACORD UTILITATI ; (PARTER)

BENEFICIAR / INVESTITOR:
S.C. LIDL ROMANIA S.C.S.

AMPLASAMENT:
str. Martirilor, nr. 98, mun. Timisoara, jud. Timis

DATE DE IDENTIFICARE A TERENULUI:
str. Martirilor, nr. 98, mun. Timisoara, jud. Timis
CF Nr. 416708
nr. top. 14363/2/2-14362/2/2-14362/1/2-14360
suprafata teren St = 3.103,00 mp
CF Nr. 416709
nr. top. 416709
suprafata teren St = 3.161,00 mp
CF Nr. 416710
nr. top. 416710
suprafata teren St = 288,00 mp

TITLUL PLANSEI:
SITUATIA EXISTENTA CONFORM PUG

PROIECTANT GENERAL:
S.C. N&D INTERNATIONAL S.R.L.
str. Vilor , nr. 20C, Cluj-Napoca, jud. Cluj
J12/4112/2007 ; RO22440789 ;
tel.: 0722 612 113 ; fax : 0264 437067
E-mail: florianflorina@yahoo.com

ECHIPA DE LUCRU:

CALITATE	NUME	SEMNTURA
SEF PROIECT	arh. FLORINA N. FLORIAN	
PROIECTAT	arh. FLORINA N. FLORIAN	
DESENAT	stud.arh. CLAUDIU POPA	
VERIFICAT	arh. FLORINA N. FLORIAN	

DATA ELABORARII: Noiembrie 2010

SCARA PLANSEI: 1 : 500

NUMARUL PLANSEI: U02

NUMARUL PROIECTULUI: 031 /09