


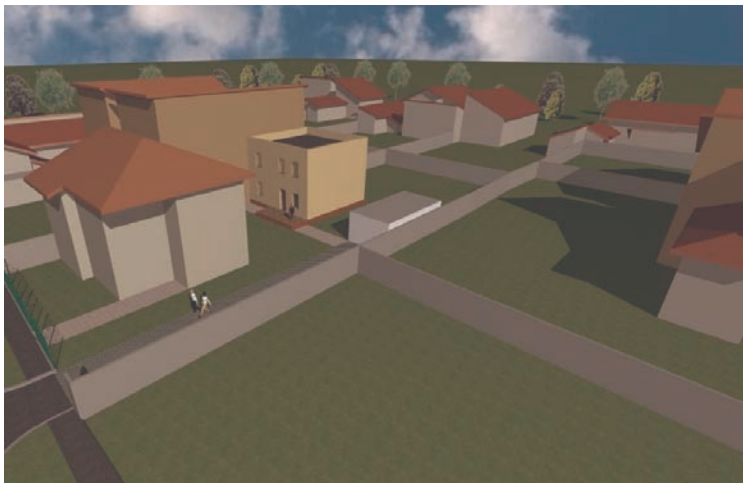

LEGENDA


LIMITE	
[Orange dashed line]	LIMITA TERITORIULUI ADMINISTRATIV
[Blue dashed line]	LIMITA TERITORIULUI INTRAVILAN EXISTENT
[Red dashed line]	LIMITA TERITORIULUI INTRAVILAN PROPUIS
[Green dashed line]	LIMITA ZONEI CENTRALE
[Black dashed line]	LIMITA UNITATILOR TERITORIALE DE PROPRIETATE
ZONIFICARE FUNCTIONALA	
[Green]	ZONA CENTRALA SI ALTE ZONE CU FUNCTIUNI COMPLEXE DE INTERES GENERAL
[Yellow]	ZONA PENTRU LOCUINTA SI FUNCTIUNI COMPLEMENTARE (P+1) (PESTE PUD)
[Orange]	ZONA INSTITUTII SI SERVICII PUBLICE
[Brown]	ZONA UNITATI INDUSTRIALE
[Dark Green]	ZONA DEPOZITARE, PRESTARI SERVICII
[Light Green]	ZONA UNITATI AGRICOLE
[Dark Blue]	ZONA DE SPATII VERZI AMENAJATE, PLANTATII PROTEJTE
[Light Blue]	ZONA DE SPORT - AGRIEMENT
[Dark Blue]	ZONA GOSPODARIE COMUNALA SI CANTIERE
[Light Blue]	ZONA CONSTRUCTII AFERENTE LUCRULOR EDILITARE
[Dark Blue]	ZONA CIRCULATIEI AUTOTRAIE SI CONSTRUCTII AFERENTE
[Dark Blue]	ZONA CIRCULATIEI PERSONARA SI CONSTRUCTII AFERENTE
[Dark Blue]	ZONA CIRCULATIEI NAVALA SI CONSTRUCTII AFERENTE

EXTRAS DIN P.U.G. TIMISOARA

PLAN URBANISTIC de DETALIU

LEGENDA

[Orange dashed line]	Limita zonei studiate
[Blue dashed line]	Limita parcelei studiate
[Red dashed line]	Limita de proprietate
[Green]	Cladire existenta de locuinte cu regimul de inaltime aferent
[Yellow]	Zona de implantare Casa cu regimul de inaltime P+1 dupa elaborare PUD
[Orange]	Zona de implantare Anexe sau Garaje cu Hmax=3,00m dupa elaborare PUD
[Brown]	Garaj existent
[Dark Green]	Drum auto
[Light Green]	Trotuare
[Dark Blue]	Alei pietonale dale intercalate
[Dark Blue]	Drept de servitute de trecere pietonala si auto (in cazul unei dezmembrari) dale intercalate
[Light Blue]	Curtii constructii
[Dark Blue]	Spatii verzi

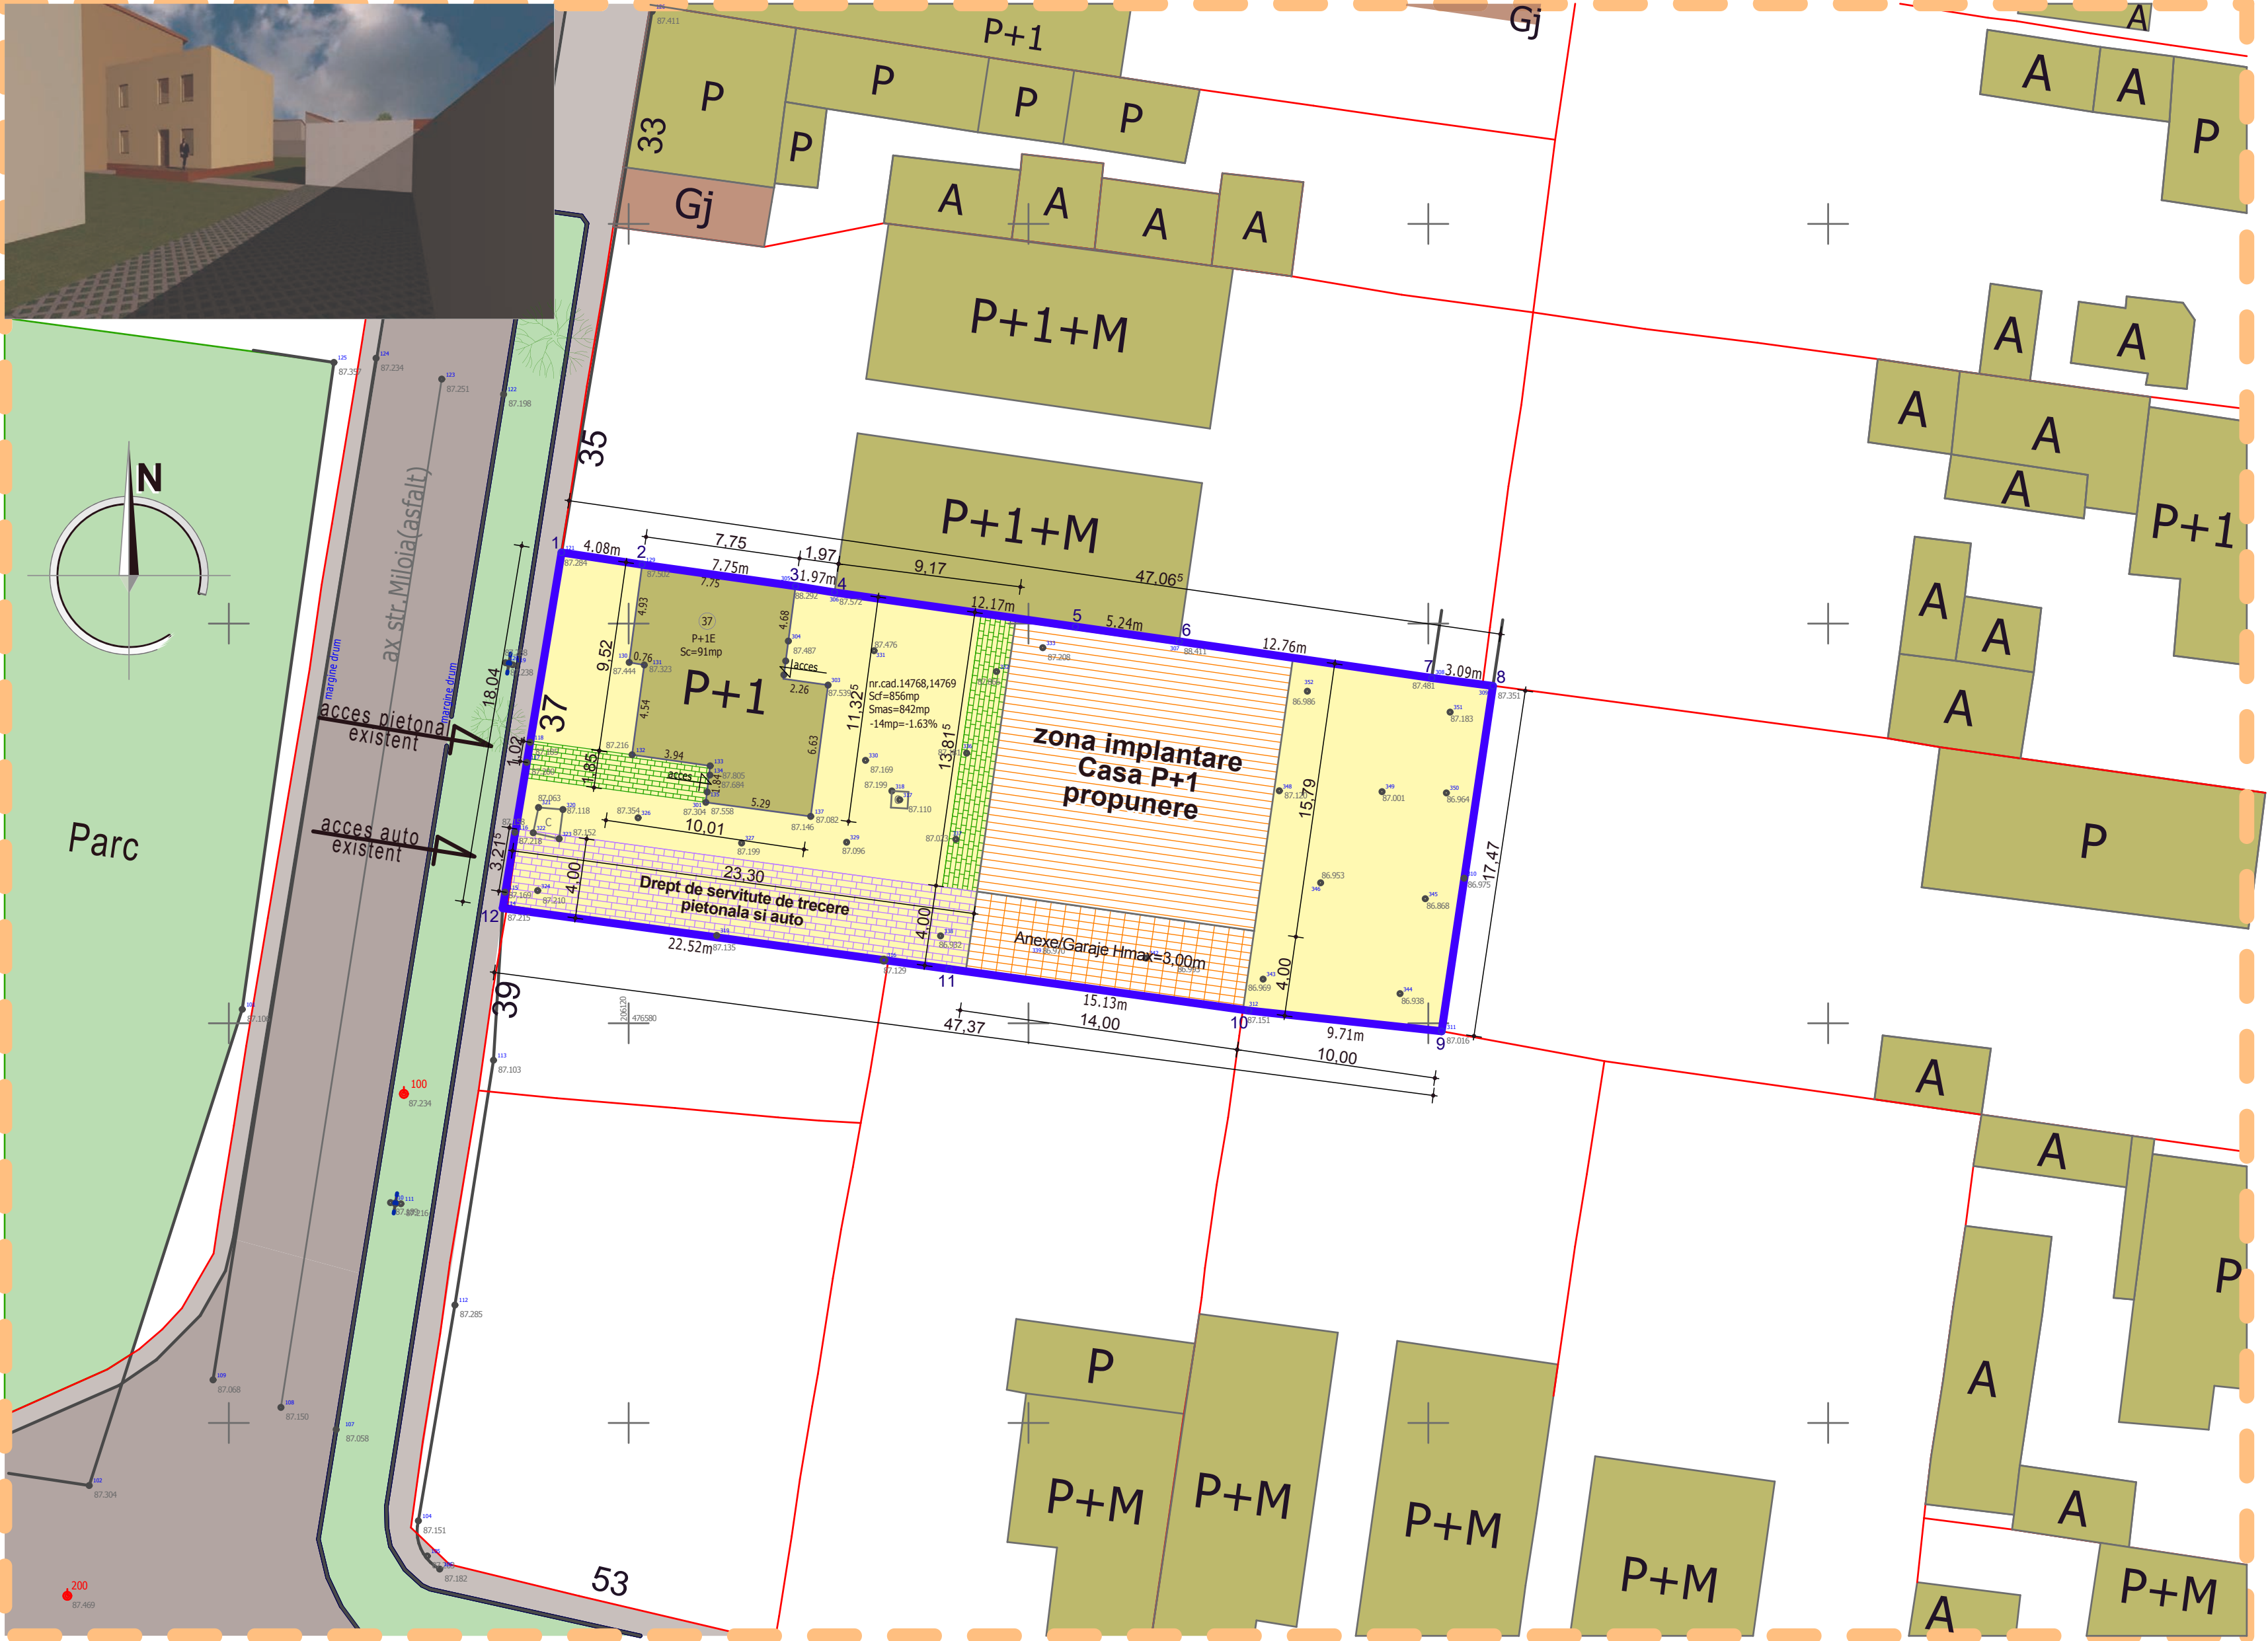

PROPUERI DE MOBILARE URBANISTICA

Verificator	CERINTA A1	referat nr. din	Proiect Nr: 103/2010
S.C. ARHITECT ANGHEL S.R.L.TIMISOARA cont IBAN - RO14BUCU565434622511RO01 COD FISCAL-C.U.I.RO16493940		tel. 0744511591 fax. 0256/492121	
SPECIFICATIE	NUME	SEMNAURA	SCARA: 1:250
Sef Proiect	arh. ANGHEL C-TIN		
Proiectat	arh. ANGHEL C-TIN		
Proiectat	carh. RUS RADU		
Desenat	carh. RUS RADU		
DATA: feb.2010		TITLU PLANSA: PROPUNERI DE MOBILARE URBANISTICA var.1	FAZA: P.U.D. Nr. Plansa A.07