


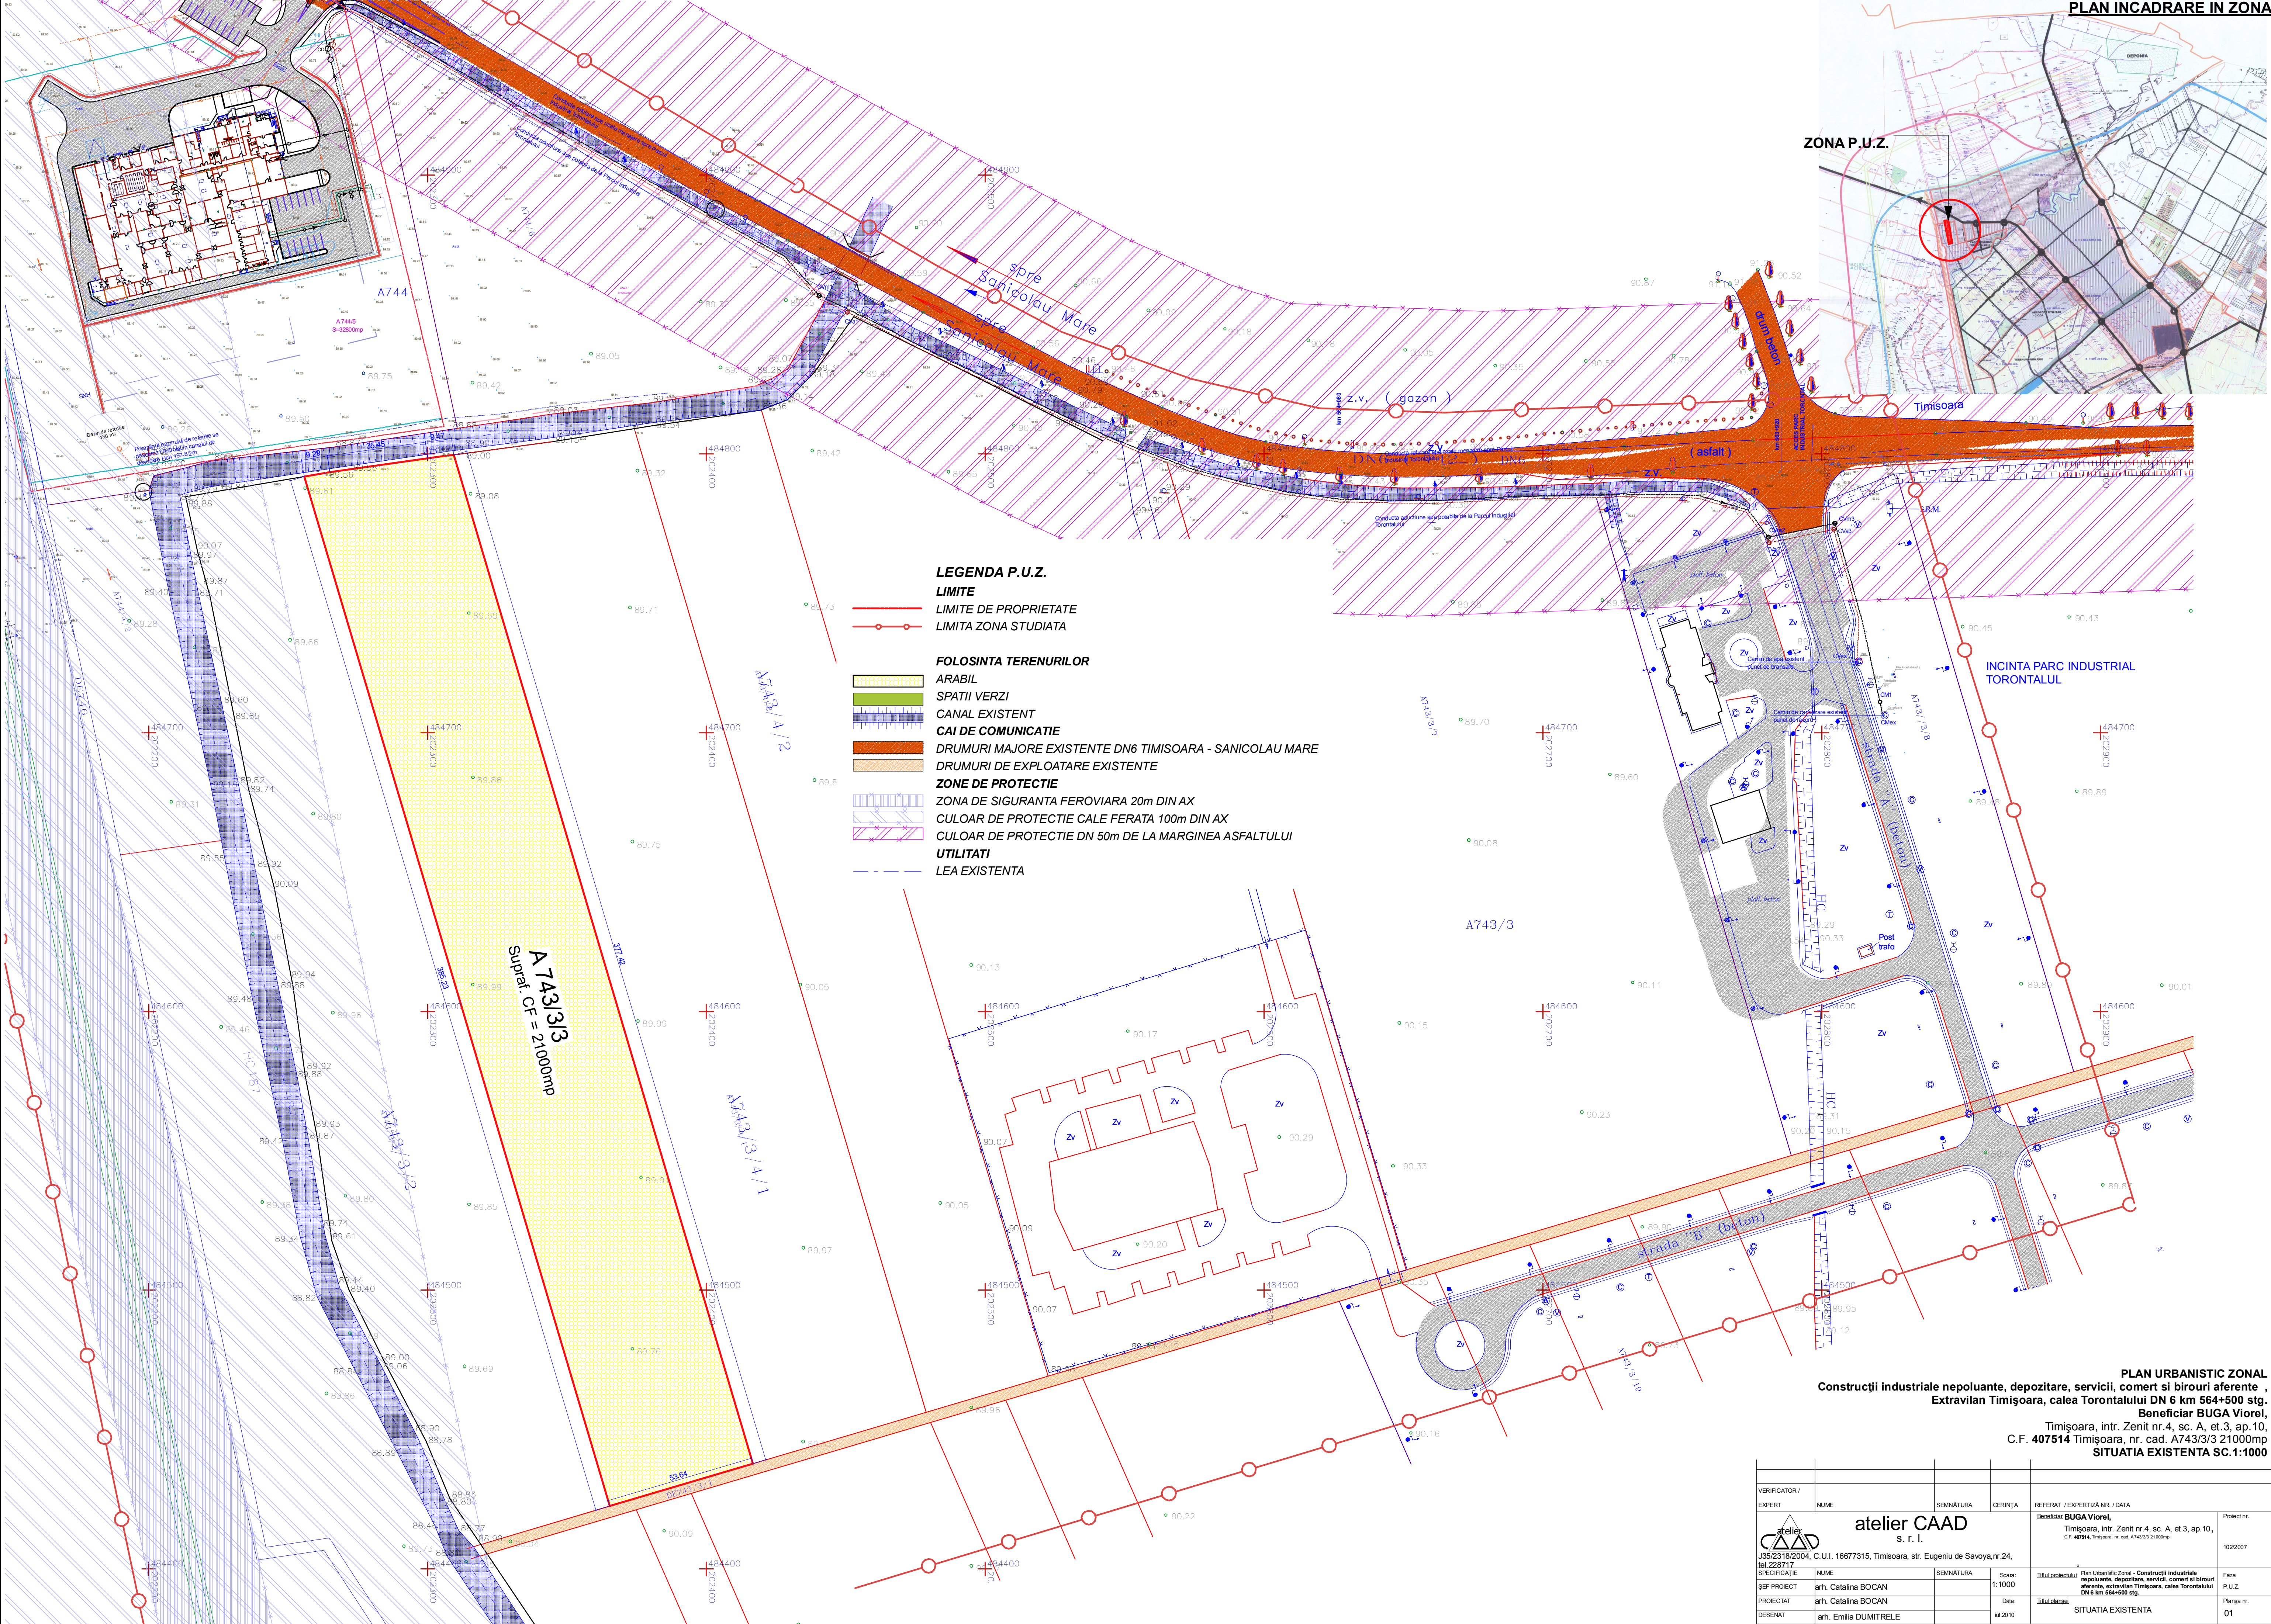

LEGENDA P.U.Z.

LIMITE

- LIMITE DE PROPRIETATE
- LIMITA ZONA STUDIATA

FOLOSINTA TERENURILOR

- ARABIL
- SPATII VERZI
- CANAL EXISTENT
- CAI DE COMUNICATIE
- DRUMURI MAJORE EXISTENTE DN6 TIMISOARA - SANICOLAU MARE
- DRUMURI DE EXPLOATARE EXISTENTE

ZONE DE PROTECTIE

- ZONA DE SIGURANTA FERVIARA 20m DIN AX
- CULOAR DE PROTECTIE CALE FERATA 100m DIN AX
- CULOAR DE PROTECTIE DN 50m DE LA MARGINEA ASFALTULUI UTILITATI
- LEA EXISTENTA

ZONA P.U.Z.

INCINTA PARC INDUSTRIAL TORONTALUL

PLAN URBANISTIC ZONAL
Construcții industriale nepoluante, depozitare, servicii, comerț și birouri aferente ,
Extravilan Timișoara, calea Torontalului DN 6 km 564+500 stg.
Beneficiar BUGA Vioarel,
Timișoara, intr. Zenit nr.4, sc. A, et.3, ap.10,
C.F. 407514 Timișoara, nr. cad. A743/3/3 21000mp
SITUAȚIA EXISTENTA SC.1:1000

VERIFICATOR / EXPERT	NUME	SEMNĂTURA	CERINȚA	REFERAT / EXPERTIZA NR. / DATA	Proiect nr.
atelier CAAD	atelier CAAD s. r. l.			Referat BUGA Vioarel, Timișoara, intr. Zenit nr.4, sc. A, et.3, ap.10, C.F. 407514 Timișoara, nr. cad. A743/3/3 21000mp	1022007
J35/2318/2004, C.U.I. 16677315, Timișoara, str. Eugeniu de Savoya nr.24, tel.228717					
SPECIFICAȚIE	NUME	SEMNĂTURA	Scara:	Titlu proiect	Faza
SEF PROIECT	arh. Catalina BOCAN		1:1000	Plan Urbanistic Zonal - Construcții industriale nepoluante, depozitare, servicii, comerț și birouri aferente, extravilan Timișoara, calea Torontalului DN 6 km 564+500 stg.	P.U.Z.
PROIECTAT	arh. Catalina BOCAN		Data:	Titlu planșă	Planșă nr.
DESENAT	arh. Emilia DUMITRELE		14.2010	SITUAȚIA EXISTENTA	01