


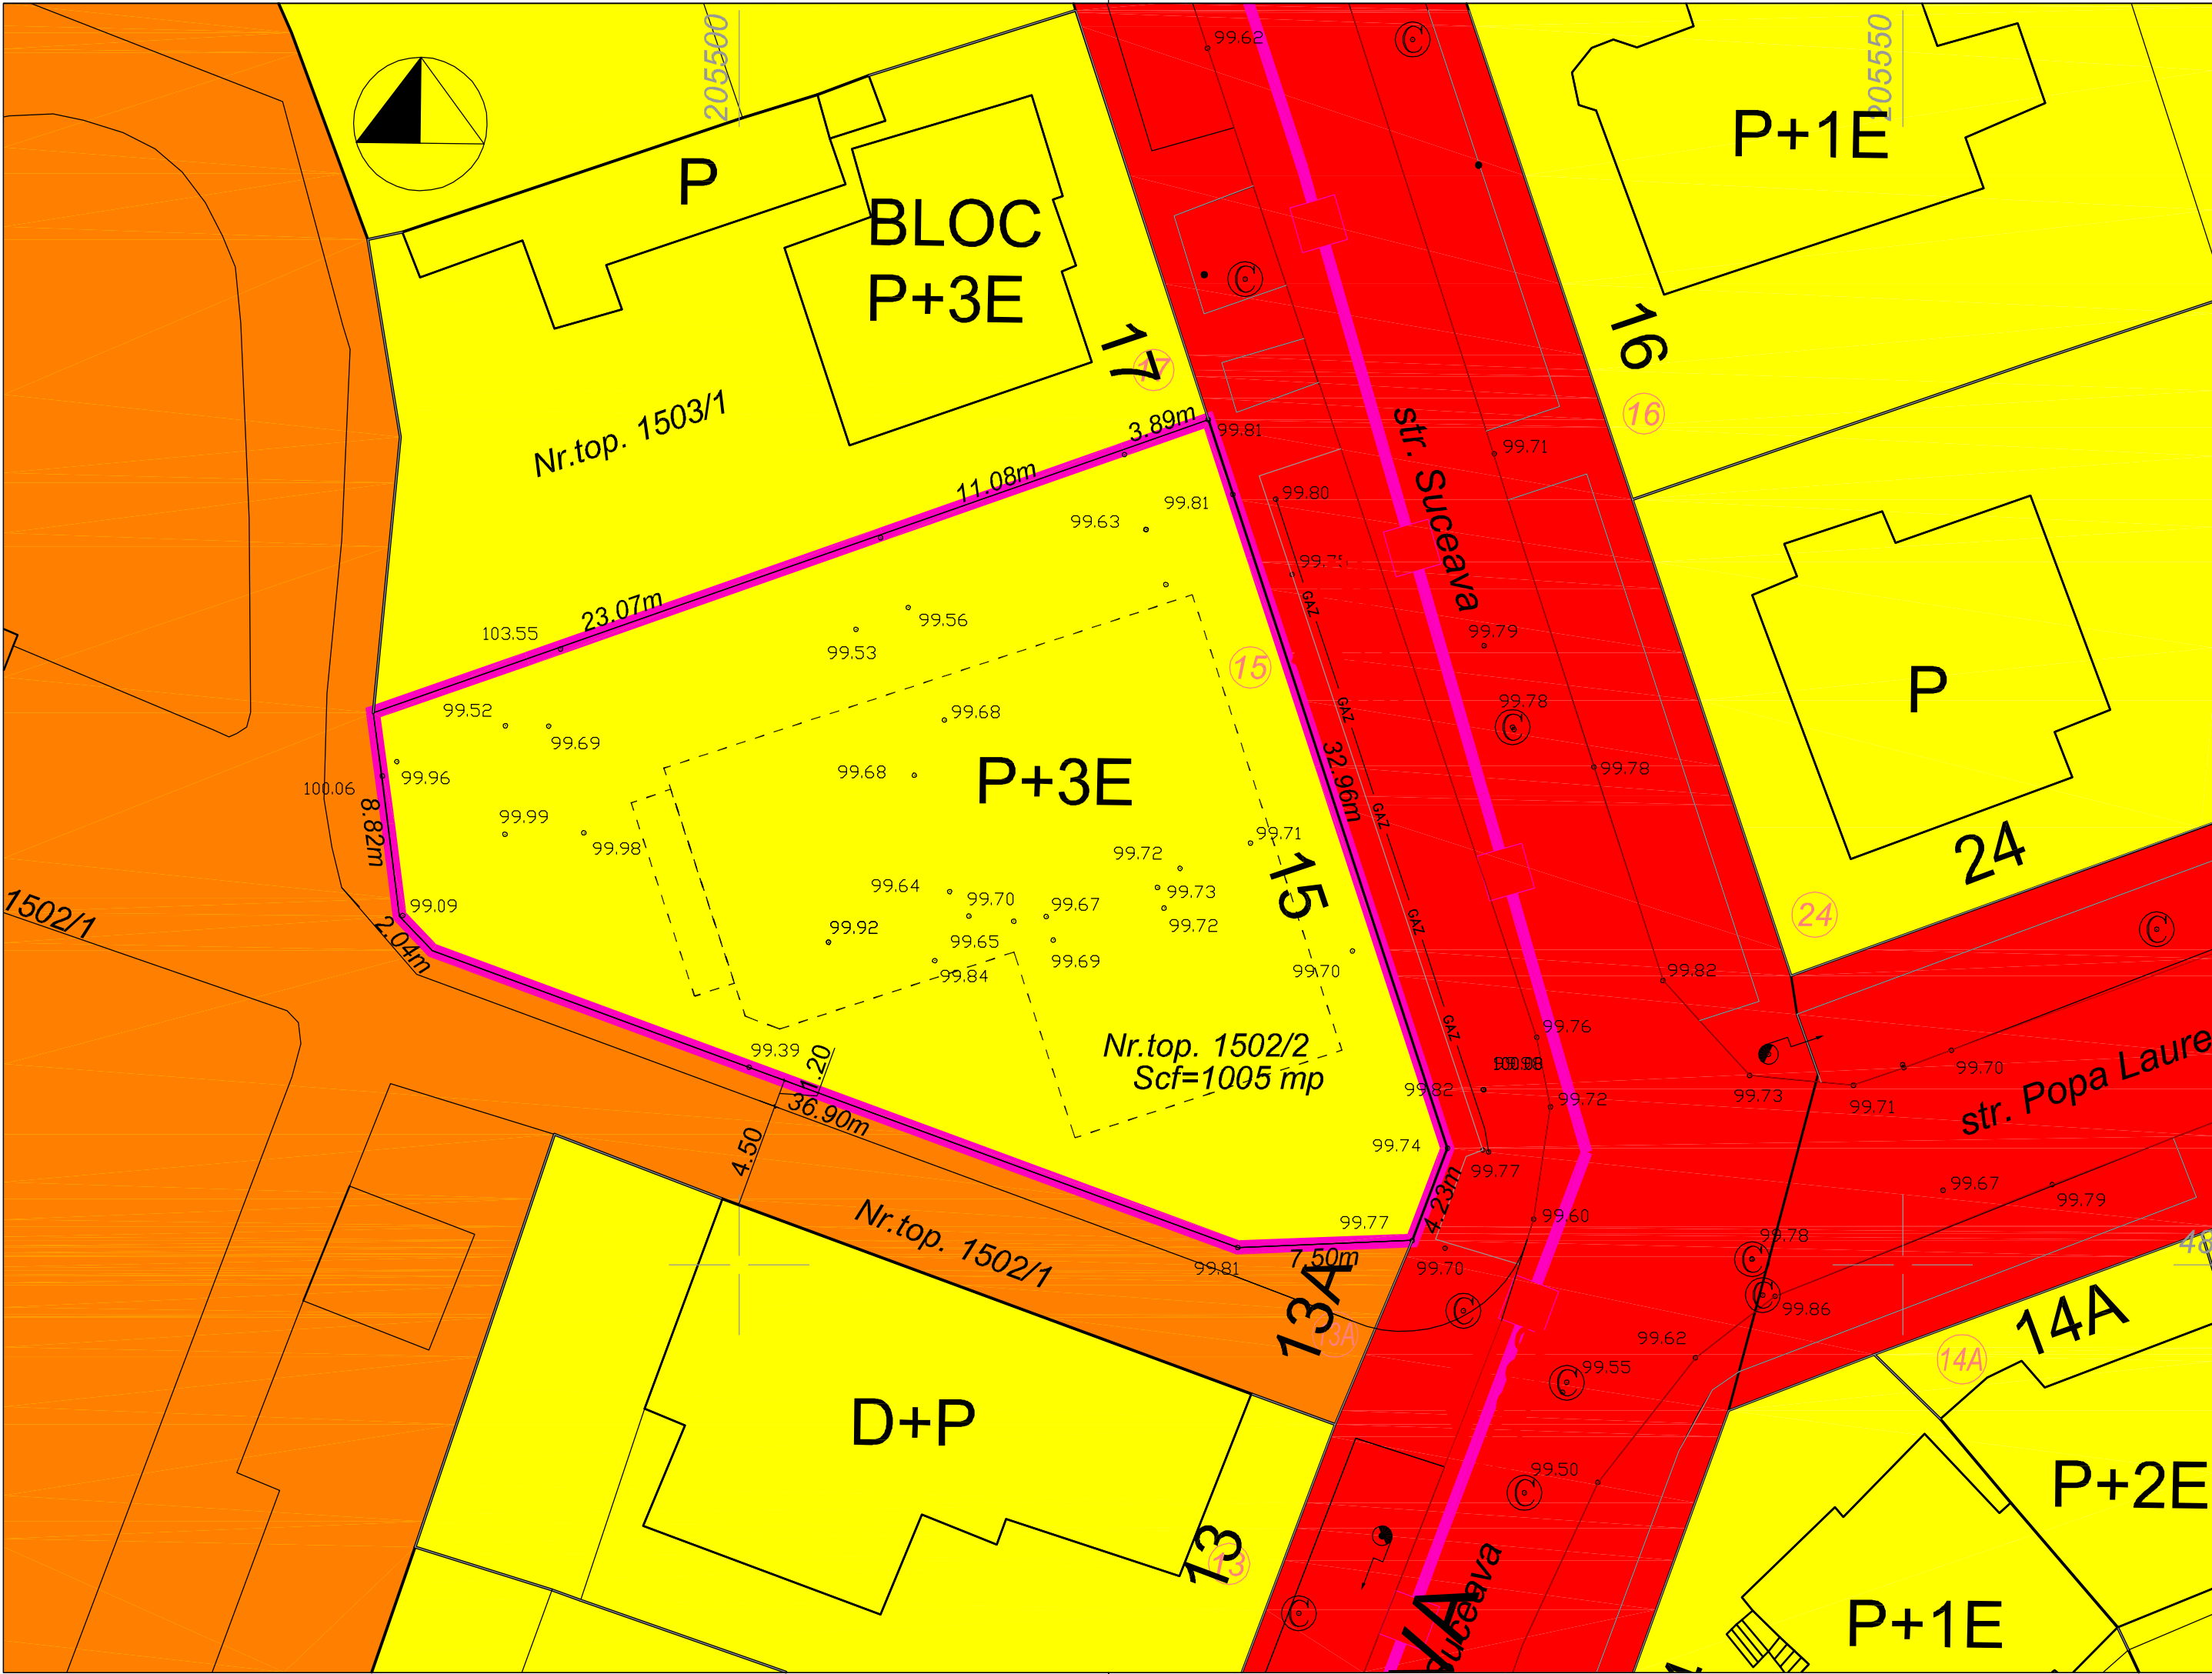

PROPRIETATEA ASUPRA TERENURILOR

LEGENDA

LIMITA ZONEI STUDIATE IN P.U.Z -
ZONA PREDOMINANT REZIDENTIALA

LIMITA DE PROPRIETATE

LIMITE PARCELE

TEREN PROPRIETATE PRIVATA AL
PERSOANELOR FIZICE SAU JURIDICE

DOMENIU PUBLIC DE INTERES LOCAL

DOMENIU PRIVAT AL UNITATII ADMINISTRATIV TERITORIALE

INDICATORI URBANISTICI
Zona predominant rezidentiala
P.O.T.max. = 40 %
C.U.T.max. = 2,20
Regim de inaltime max.=P+3E
Hornisa=max 12,80 m pentru regim de inaltime P+3E

VERIFICATOR/ EXPERT	NUME	SEMNATURA	CERINTA	REFERAT/EXPERTIZA NR./DATA
PILOT TEAM			Beneficiar:	
proiectare pentru constructii			SERBAN DORIAN RAZVAN	
Str. 3 August 1919 nr. 19 ap. 2A, Timisoara			Proiect nr.	
			6.07/72/2010	
			Amplasament:	
			Str. Suceava nr. 15, Timisoara	
			Faza:	
			P.U.Z.	
			Obiect:	
			Zona predominant rezidentiala - Amplasare locuinta colectiva P+3E	
			Rev.	
			1	
			Titlu plansa:	
			PROPRIETATEA ASUPRA TERENURILOR	
			Plansa nr.	
			04	