


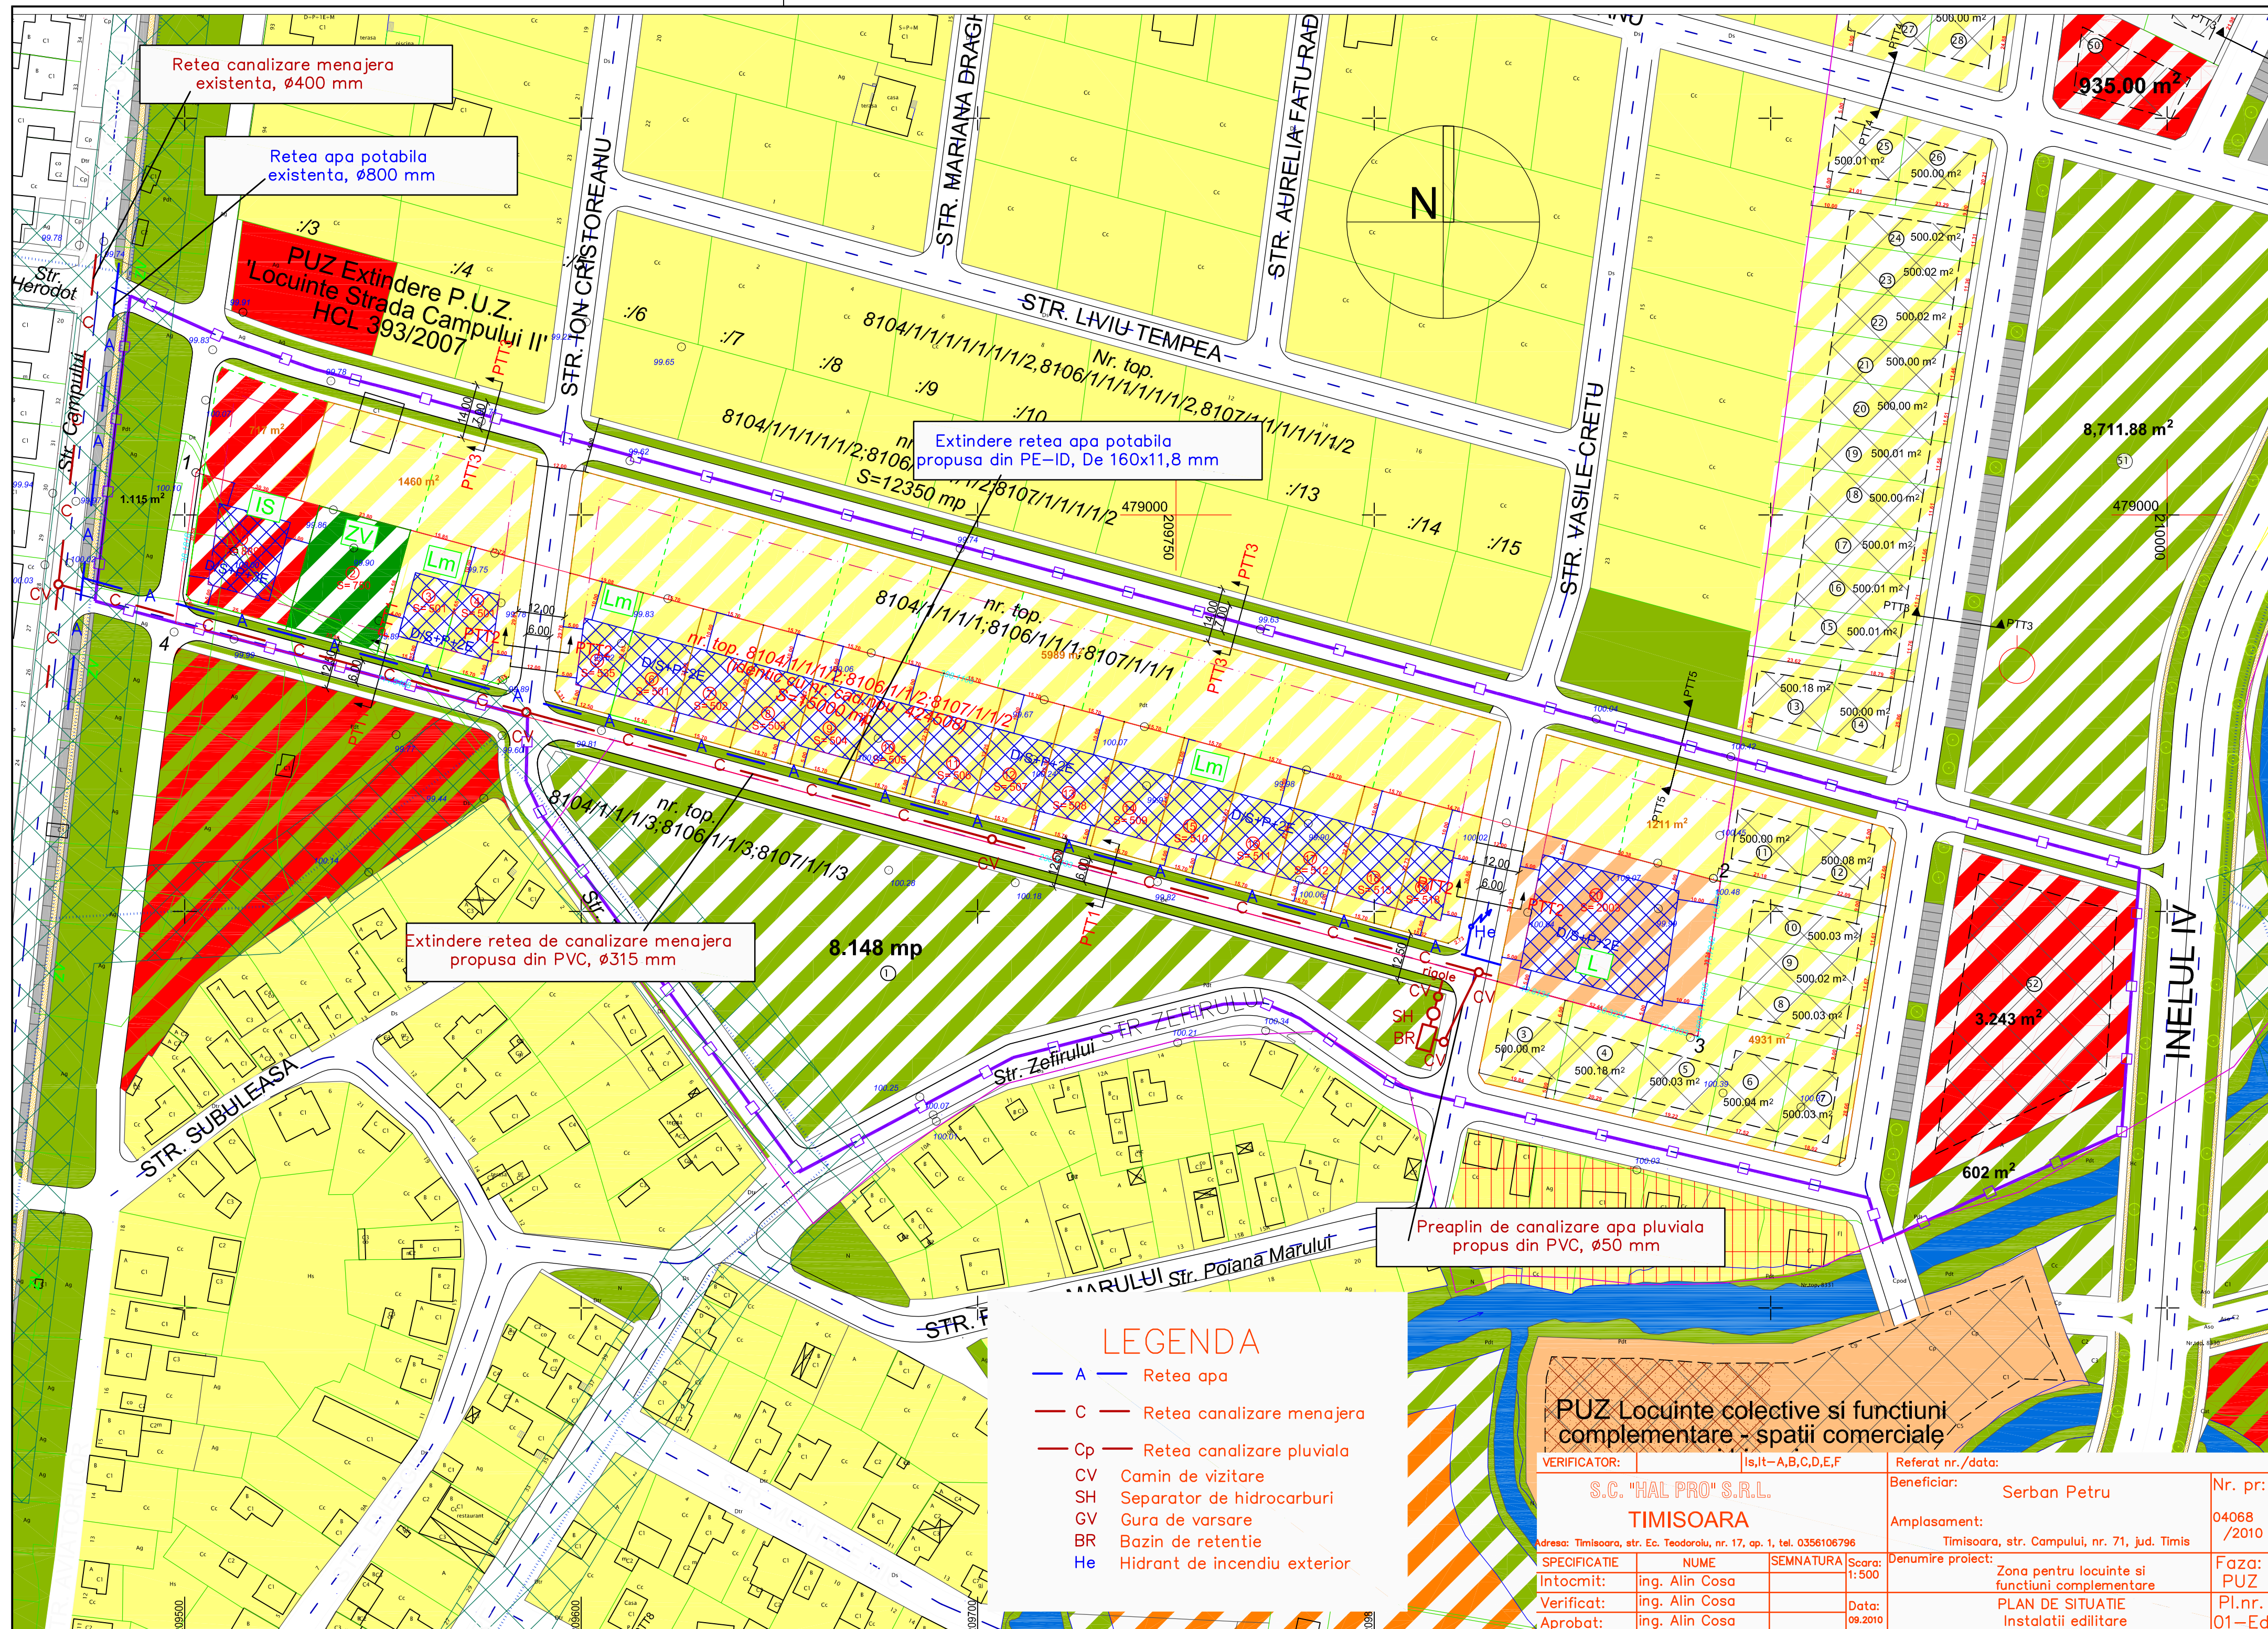

Retea canalizare menajera
existenta, Ø400 mm

Retea apa potabila
existenta, Ø800 mm

PUZ Extindere P.U.Z.
"Locuinte Strada Campului II"
HCL 393/2007

Extindere retea apa potabila
propusa din PE-ID, De 160x11,8 mm
S=12350 mp

Extindere retea de canalizare menajera
propusa din PVC, Ø315 mm

Preaplin de canalizare apa pluviala
propus din PVC, Ø50 mm

LEGENDA

- A — Retea apa
- C — Retea canalizare menajera
- Cp — Retea canalizare pluviala
- CV Camin de vizitare
- SH Separator de hidrocarburi
- GV Gura de varsare
- BR Bazin de retentie
- He Hidrant de incendiu exterior

PUZ Locuinte colective si functiuni
complementare - spatii comerciale

VERIFICATOR:	Is, It - A, B, C, D, E, F	Referat nr./data:	
S.C. "HAL PRO" S.R.L.		Beneficiar:	Serban Petru
TIMISOARA		Amplasament:	Timisoara, str. Campului, nr. 71, jud. Timis
Adresa: Timisoara, str. Ec. Teodorului, nr. 17, ap. 1, tel. 0356106796		Denumire proiect:	Zona pentru locuinte si functiuni complementare
SPECIFICATIE	NUME	SEMNATURA	Scara: 1:500
Intocmit:	ing. Alin Cosa		
Verificat:	ing. Alin Cosa		
Aprobat:	ing. Alin Cosa	Data:	09.2010
			PLAN DE SITUATIE
			Instalatii editate
		Nr. pr:	04068 /2010
		Faza:	PUZ
		Pl.nr.	01-Ed