


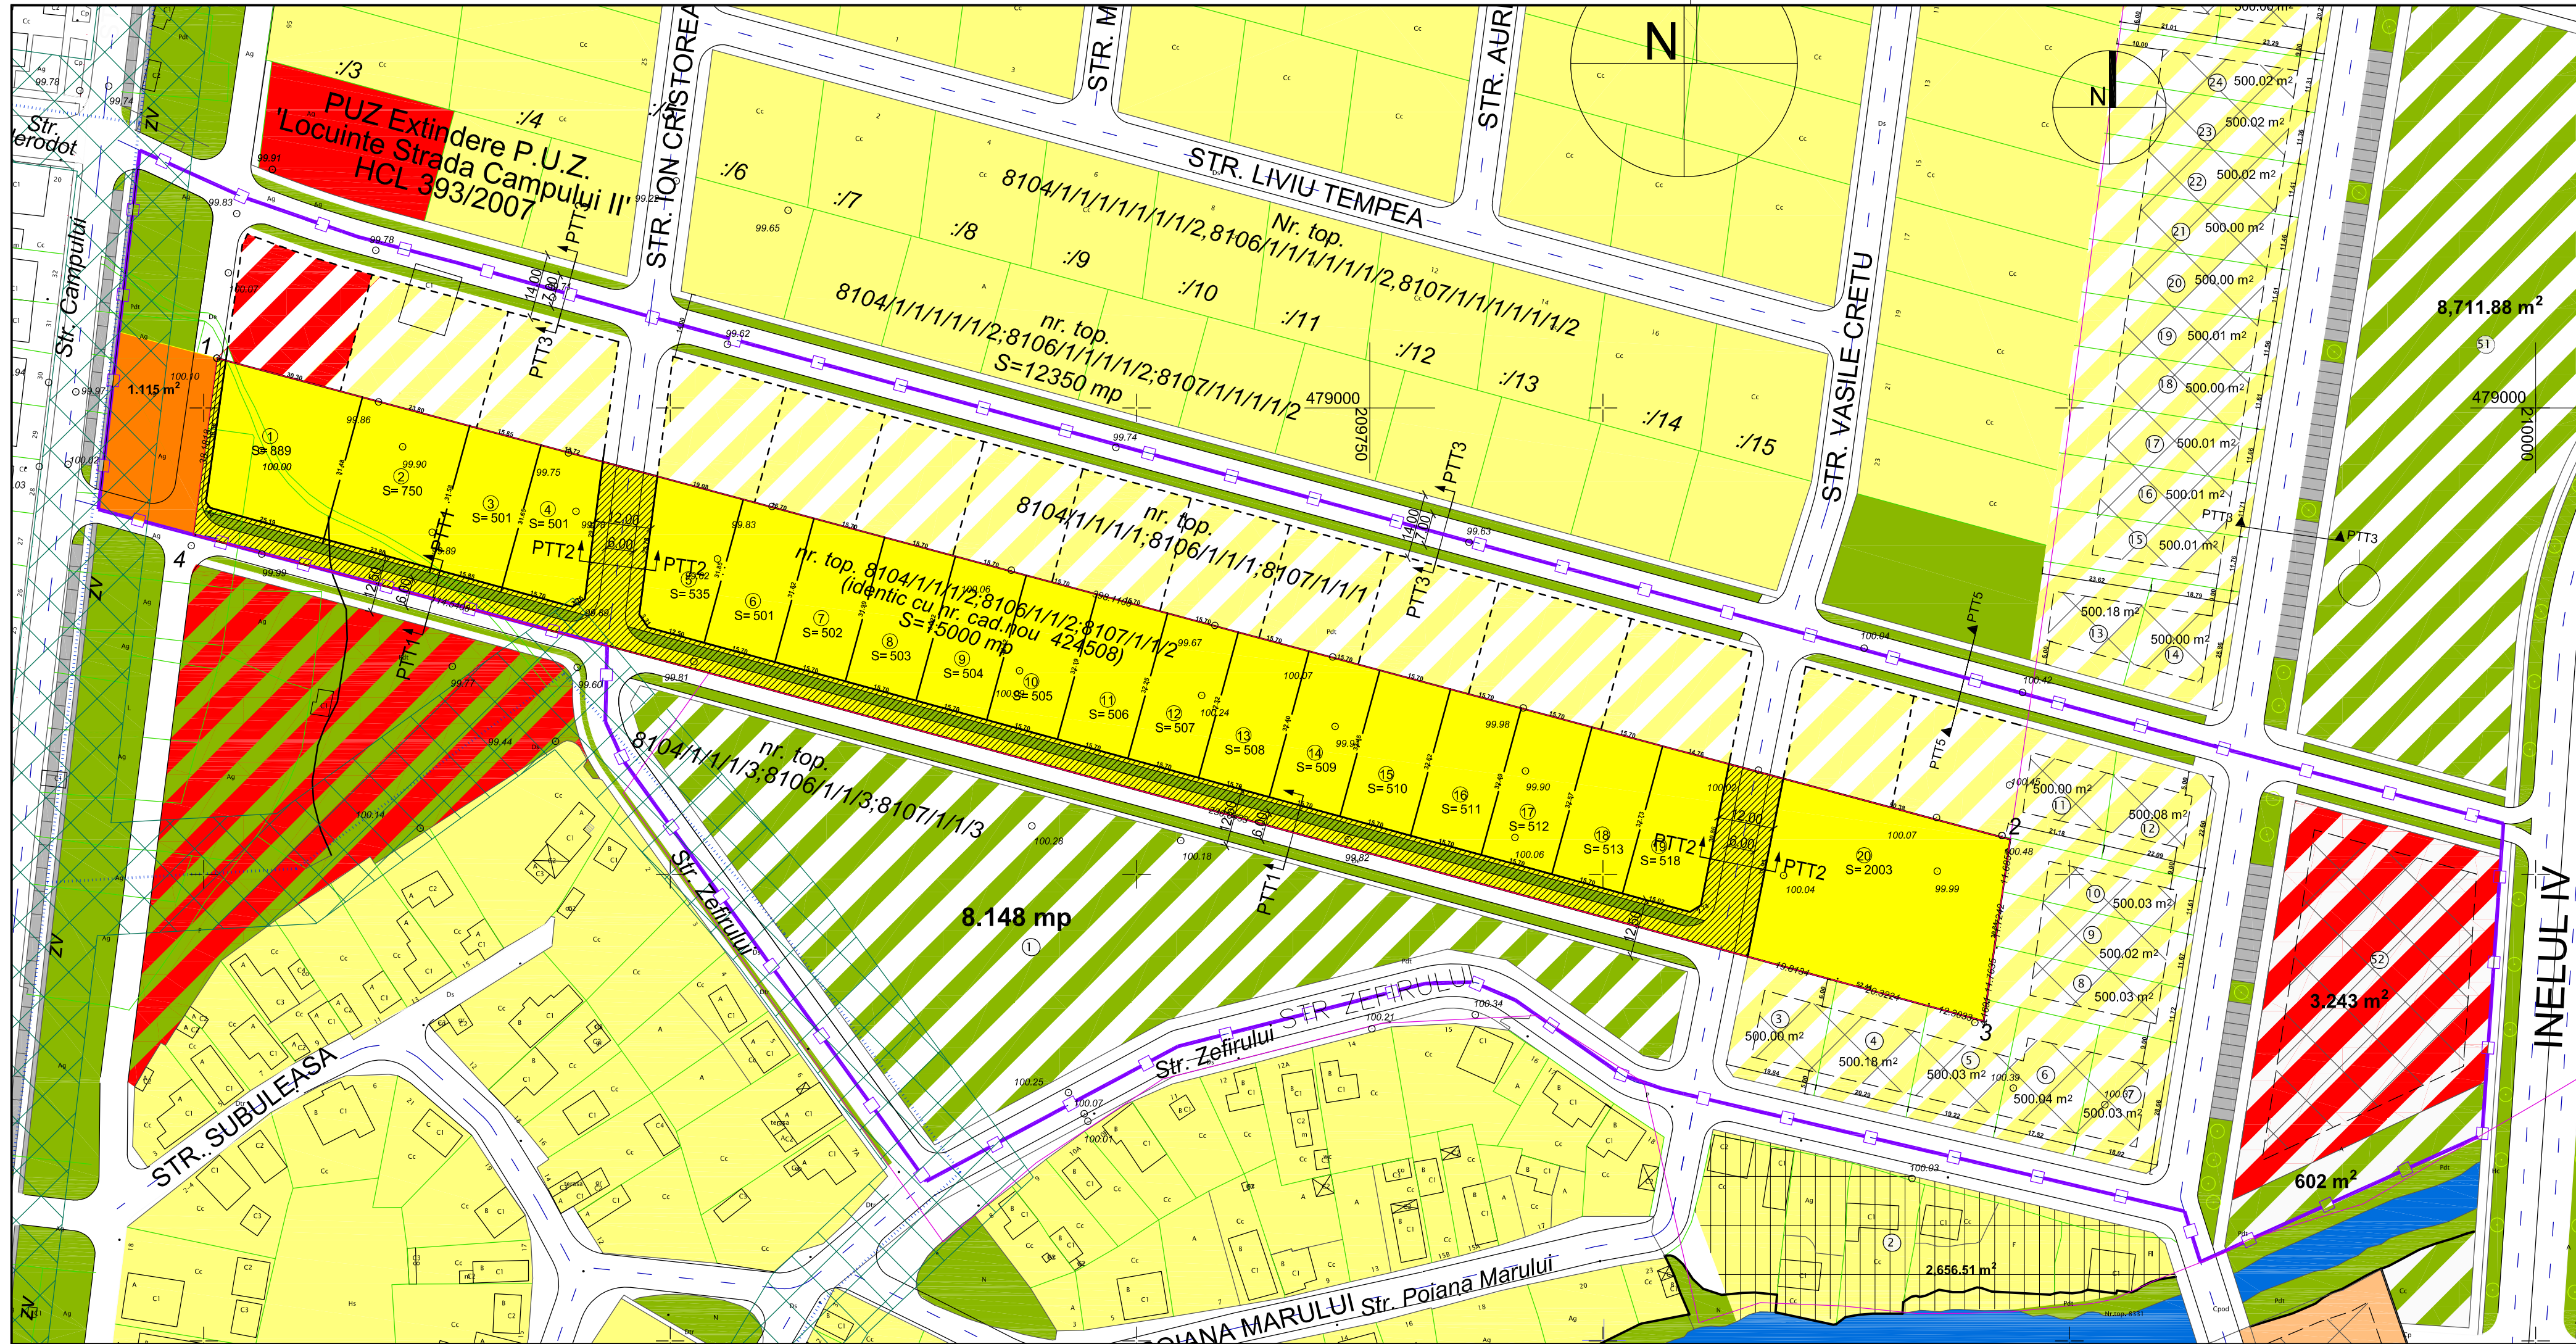

ZONA REZIDENTIALA SI FUNCTIUNI COMPLEMENTARE
TIMISOARA, STRADA CAMPULUI nr. 71

PROPRIETATEA ASUPRA TERENURILOR

LEGENDA

- LIMITA ZONEI STUDIASTE IN P.U.Z.
- LIMITA DE PROPRIETATE
- LIMITA ZONEI P.U.Z. PRIMARIA TIMISOARA
- LIMITE PARCELE
- LIMITE PARCELE PROPUSE NEAFLETE IN PROPRIETATE
- ZONA REZIDENTIALA REGIM MIC DE INALTIME - EXISTENT/ PROPUSE
- ZONA CU FUNCTIUNI DE INTERES PUBLIC-DOTARI SI SERVICII PUBLICE-EXISTENT/ PROPUSE
- ZONA LOCUINTE COLECTIVE-EXISTENT/ PROPUSE
- ZONA MIXTA CU FUNCTIUNI DE INTERES PUBLIC-DOTARI SI SERVICII PUBLICE SI SPATII VERZI-PROPUSE
- ZONA VERDE-EXISTENT/ PROPUSE
- TEREN PROPRIETATE PRIVATA A PERSOANELOR FIZICE
- TEREN PROPRIETATE PRIVATA A PERSOANELOR FIZICE PROPUSE PENTRU A TRECE IN DOMENIUL PUBLIC
- DRUMURI
- ALEI CAROSABILE SI PARCARI
- CANALE DE DESECARE
- CULOAR DE PROTECTIE LINIE DE MEDIE TENSIVITATE 12.0M DIN AX LEA 20KV
- INDICATORI PARCELE (NUMEROTARE, SUPRAFATA)

VERIFICATOR/ EXPERT	NUME	SEMNTURA	CERINTA	REFERAT/EXPERTIZA NR./DATA	
PILOT TEAM proiectare pentru constructii Str. Carpati nr. 15, Timisoara				Beneficiar:	Proiect nr.
				SERBAN PETRU	
				Amplasament:	6.02/67/2010
				Strada Campului nr. 71, Timisoara	
				Faza:	P.U.Z.
SPECIFICATIE	NUME	SEMNTURA	scara:	Obiect:	Rev.
SEF PROIECT	Arh. Glad Tudora		1:1000	ZONA PENTRU LOCUINTE SI FUNCTIUNI COMPLEMENTARE	1
INTOCMIT	Arh. Laura Marculescu		data:	Titlu plansa:	Plansa nr.
DESENAT	Arh. Laura Marculescu		mai 2011	PROPRIETATEA ASUPRA TERENURILOR	04