



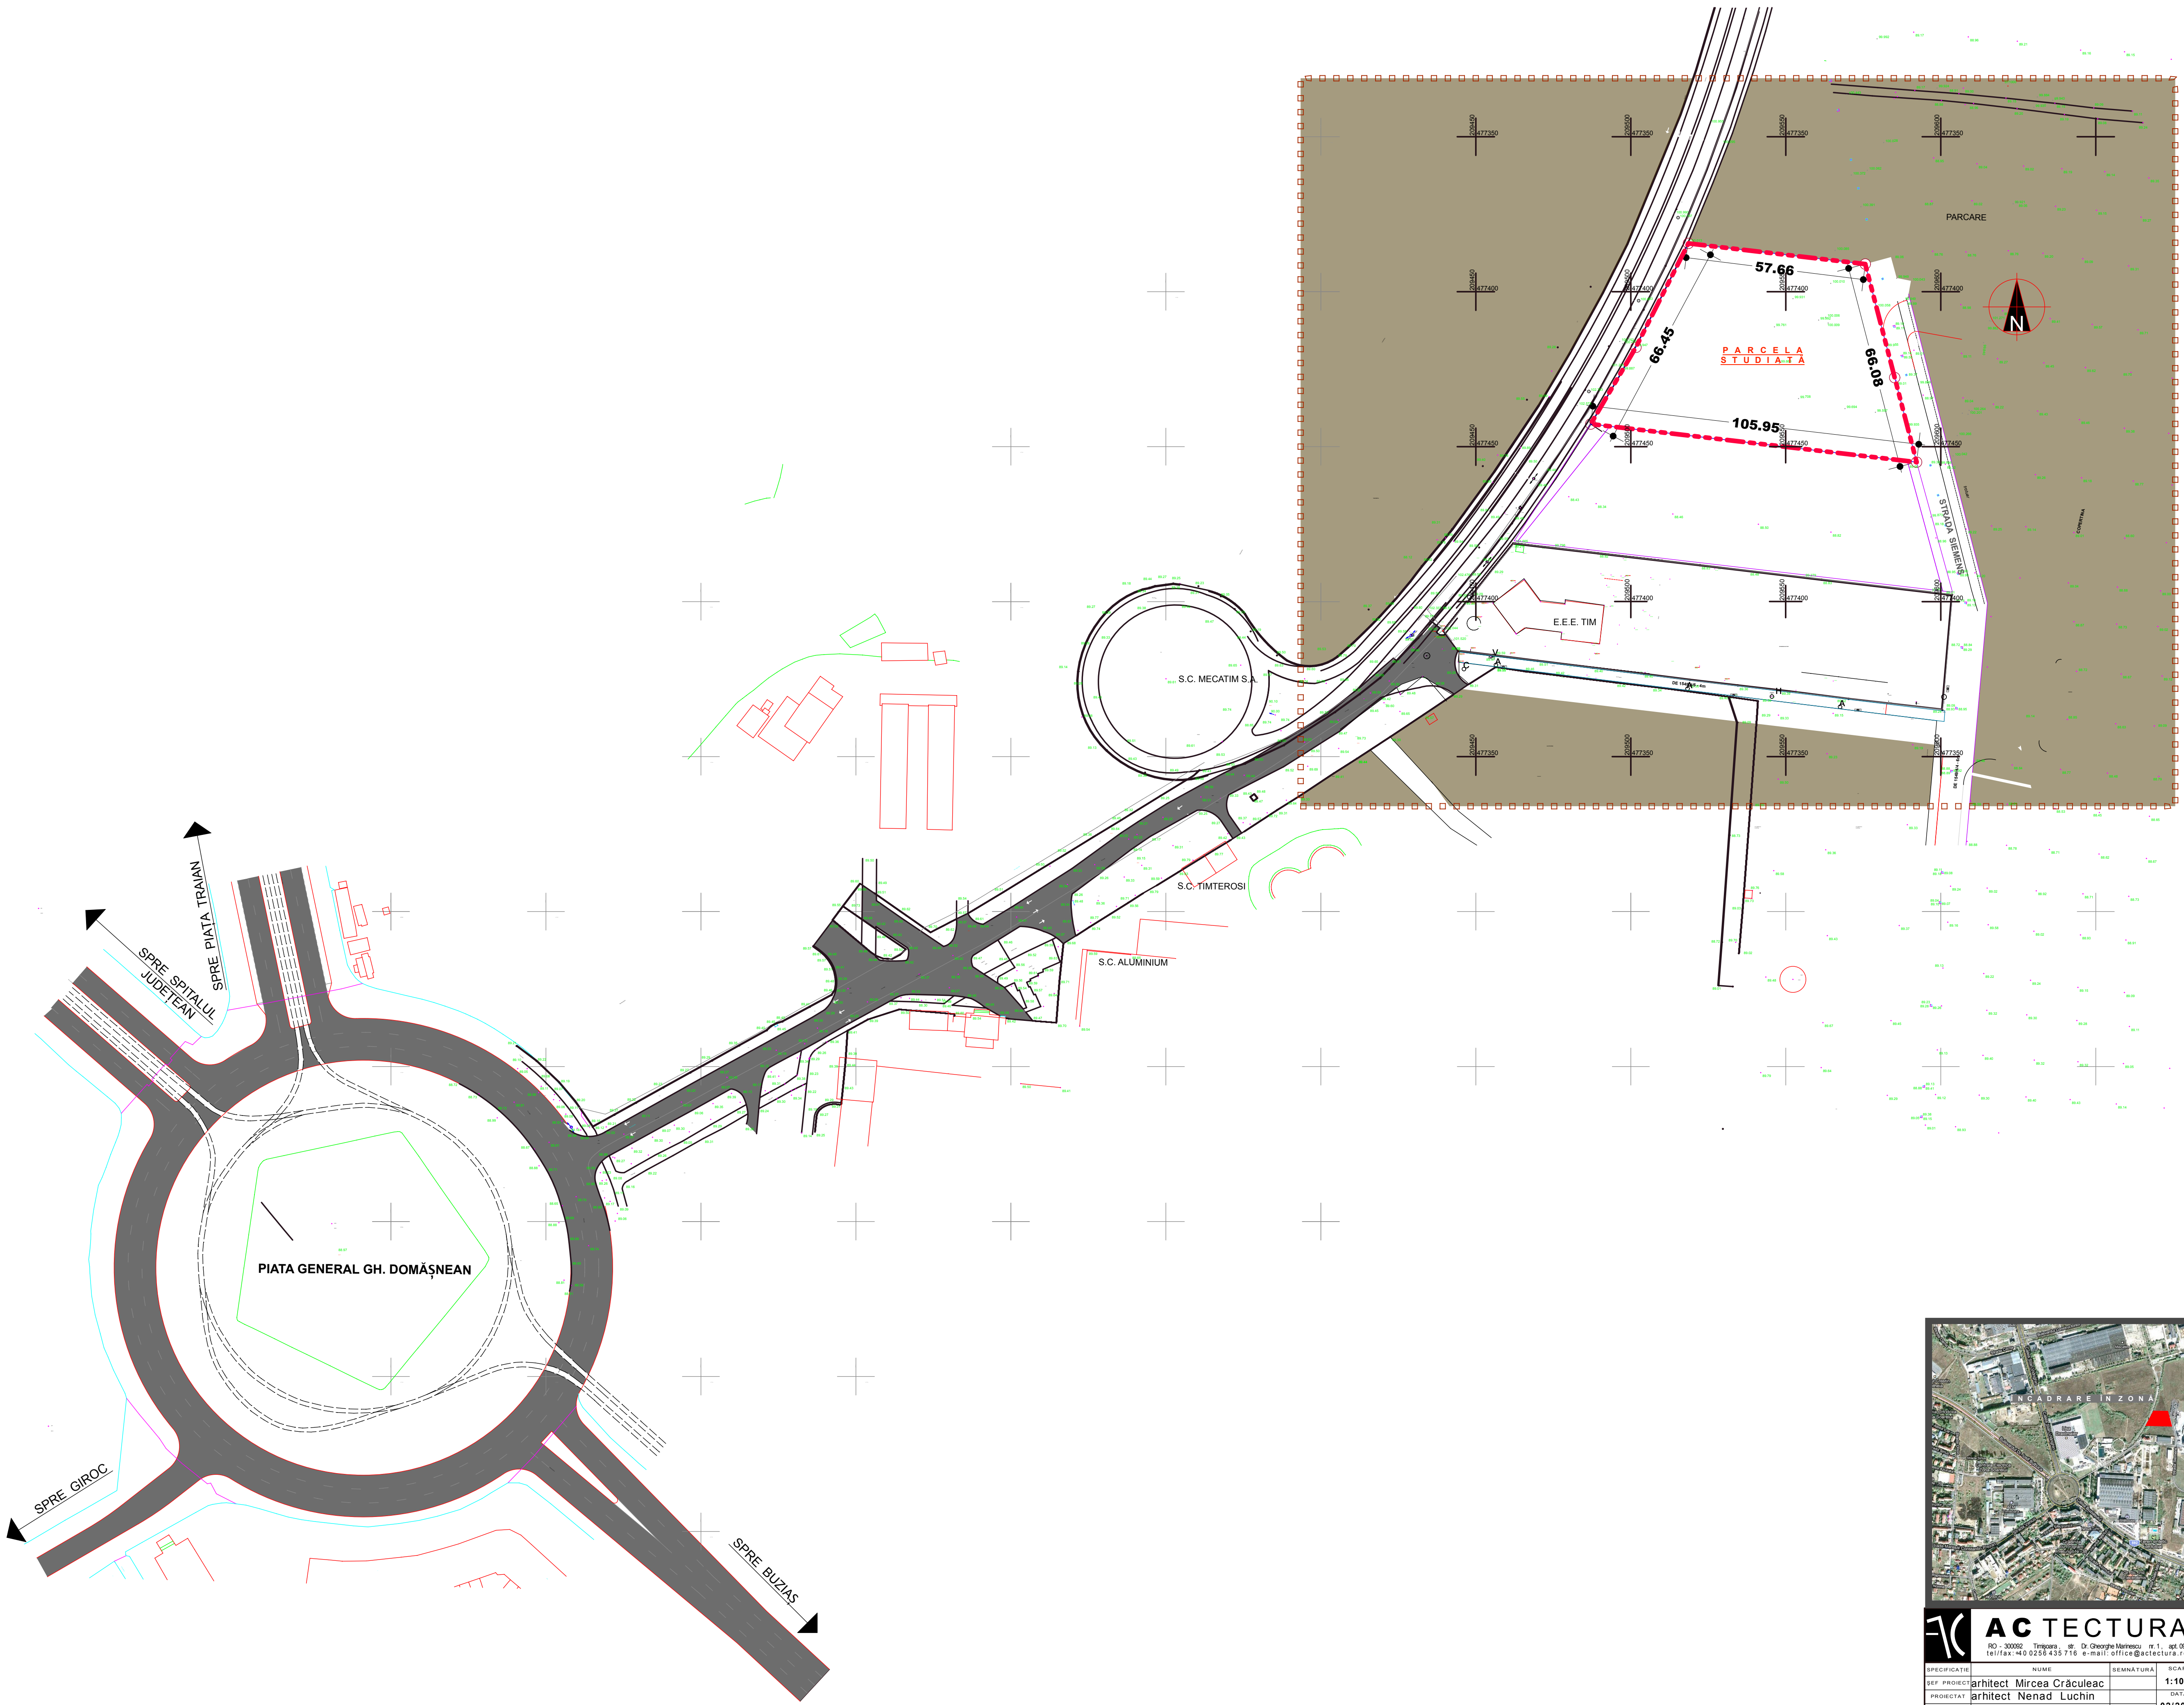

LEGENDĂ	
	LIMITA ZONEI STUDIATE
	LIMITA DE PROPRIETATE
	LIMITE PARCELE
	CLĂDIRI EXISTENTE
	PUNCTE RIDICARE TOPO
	STILP ILUMINAT PUBLIC
	INEL IV - BLVD INDUSTRIEI
	P+E
	STRĂZI
	ZONĂ INDUSTRIALĂ

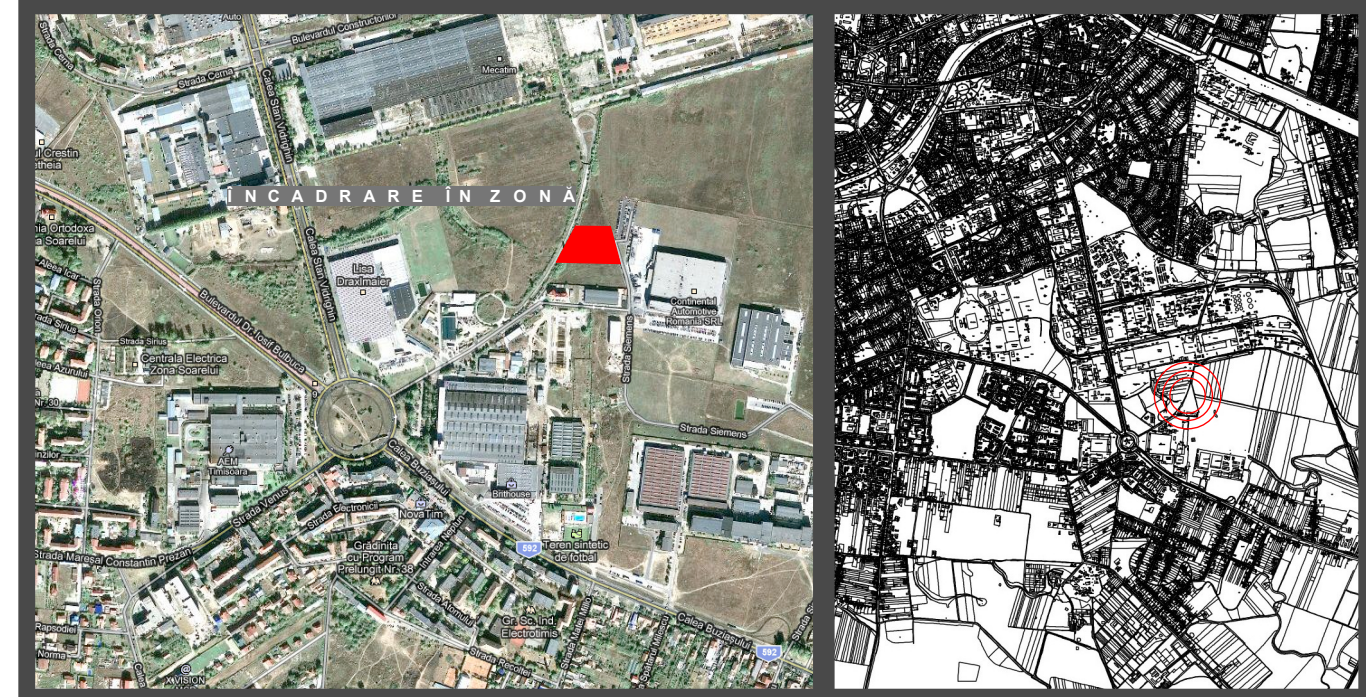

AC TECTURA RO - 30002 Timișoara, str. Dr. George Marinescu nr. 1, ap. 09 tel/fax: +40 0256 435 716 e-mail: office@actectura.ro		BENEFICIAR S.C. SSI SCHÄFER S.R.L. TITLU PROIECT CONSTRUIRE 2 CLĂDIRI BIROURI ÎN REGIM P+3E		PROIECT NR. 90/ 2011
PROIECTAT arhitect Mircea Crăculeac	DESEINAT arhitect Nenad Luchin	SCARA 1:1000	DATA 02/2011	FAZĂ P. U. Z.
MUNICIPIUL TIMIȘOARA C.F. NR. 424379, 424381		SITUAȚIA EXISTENTĂ		