
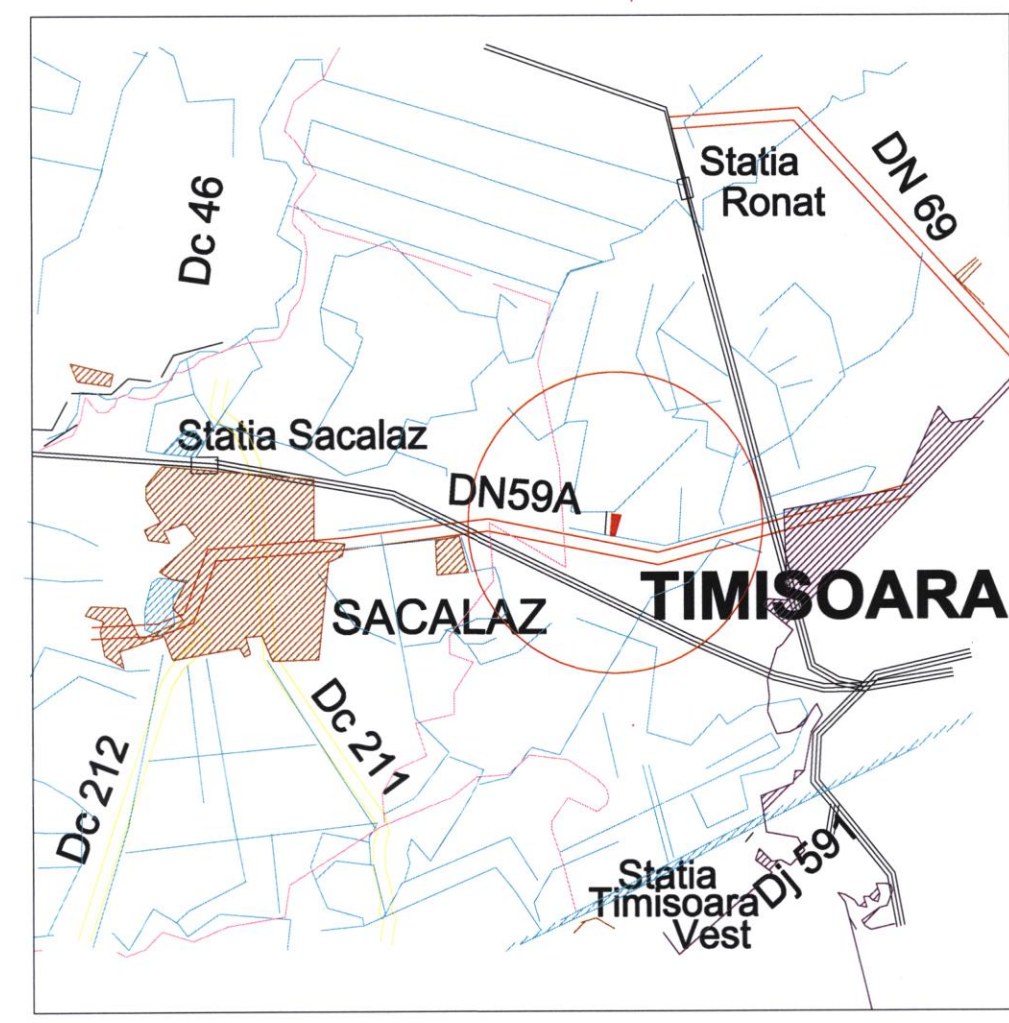


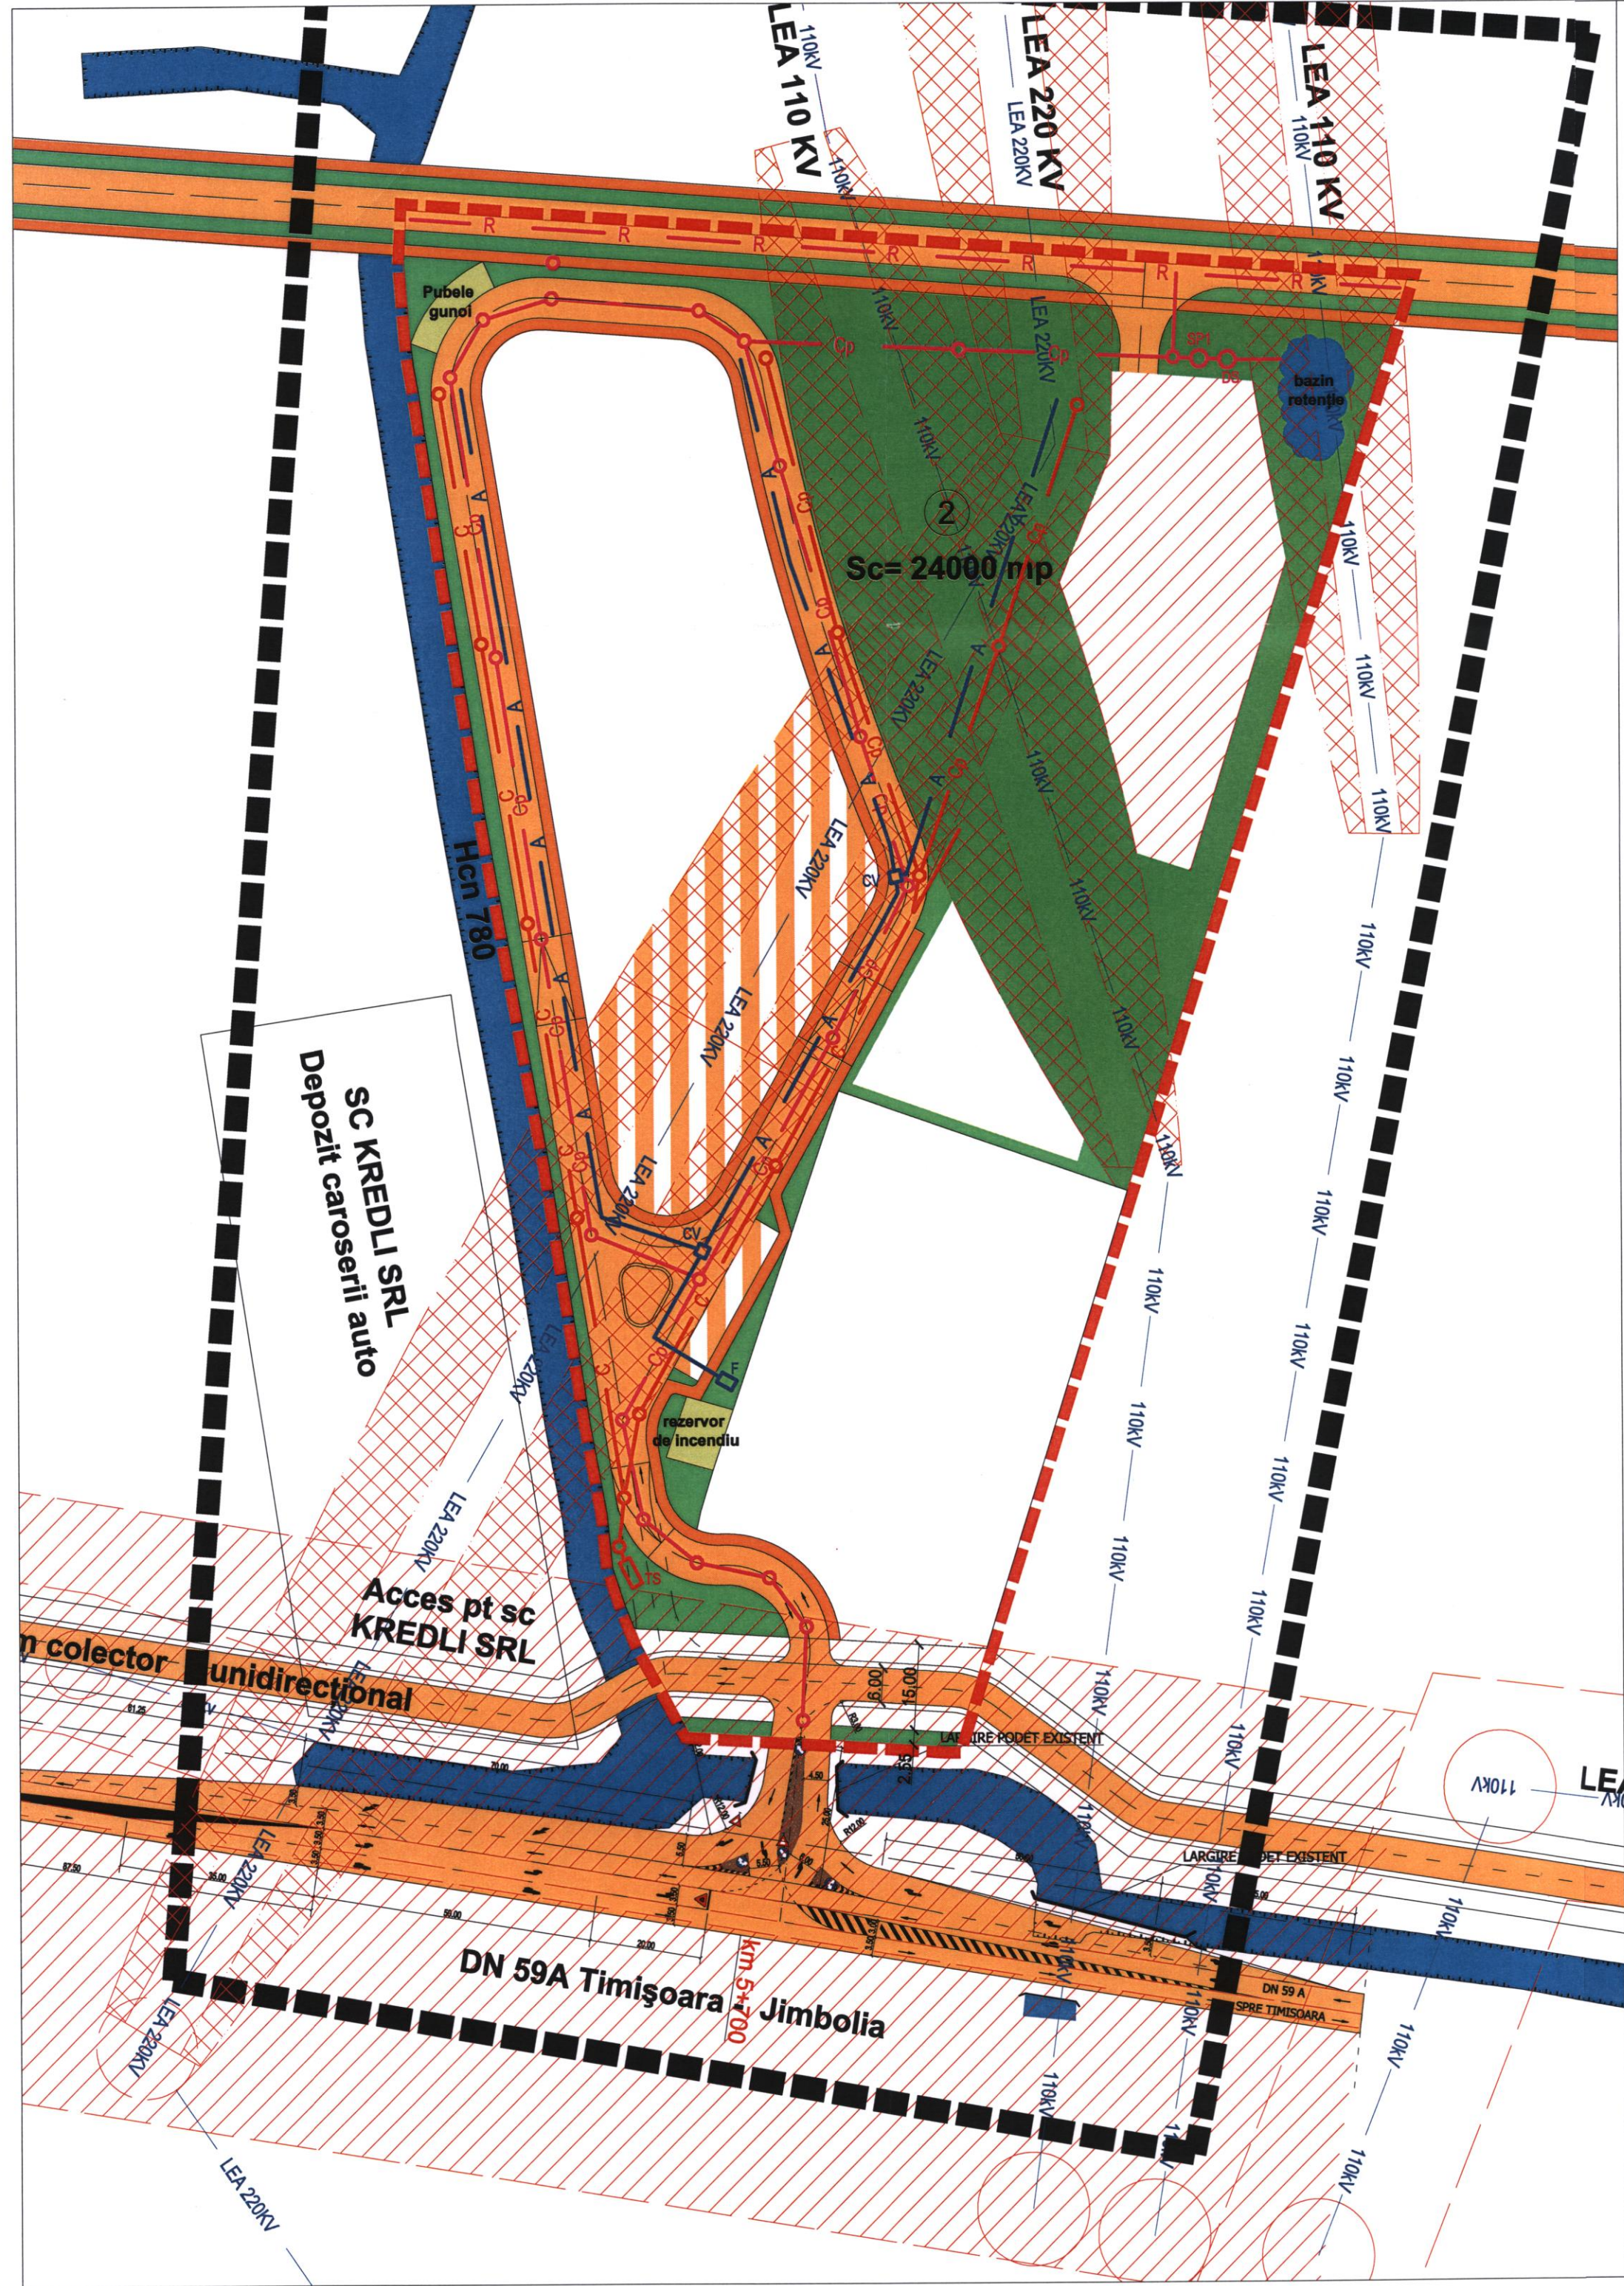

LEGENDA LUCRARI HIDROEDILITARE:

- | | | |
|------|---|--|
| — A | — | reteza apa potabila propusa |
| — F | — | foraj de adancime propus |
| □ CV | — | camin de vane propus |
| — C | — | canal menajer propus |
| — TS | — | tanc septic vidanjabil propus |
| — O | — | camin de vizitare pe canalizare, propus |
| — Cp | — | canal pluvial propus |
| — DS | — | decanator separator de hidrocarburi propus |
| — SP | — | statie de pompare ape pluviale propusa |
| — R | — | conducta de refulare ape pluviale |
| — GV | — | gura de varsare |

Verificator / expert	Nume	Semnatura	Cerința	Referat / Expertiză nr. / Data	Număr proiect: P42/2009
	S.C. DELTA PROJECT S.R.L. Strada 1 DECEMBRIE, nr. 27/a, 300232, TIMISOARA Tel./Fax: 0356 105 103 E-mail: delta.project@yahoo.com CUI: J35 / 1445 / 2002 ORC: RO 14878525 Cap. soc.: 200 lei		Beneficiar: S.C. NOVATIM S.R.L.	Denumire proiect: PUZ - ACTIVITĂȚI ECONOMICE NEPOLUANTE, ACTIVITĂȚI AGRICOLE, DEPOZITARE, SERVICII PARCELELE Cc 848/1/2, A848/1/1, A848/2/1, A848/2/2	Faza PUZ
Șef proiect	dr.ing. Florescu Constantin		Scara: 1:1000	Denumire planșă: PLAN DE REGLEMENTARI LUCRARI HIDROEDILITARE	
Proiectant specialitate	dr.ing. Florescu Constantin		09.2009	Planșa nr. 01 - ED	
Verificat	dr.ing. Segneanu Emanoil				