



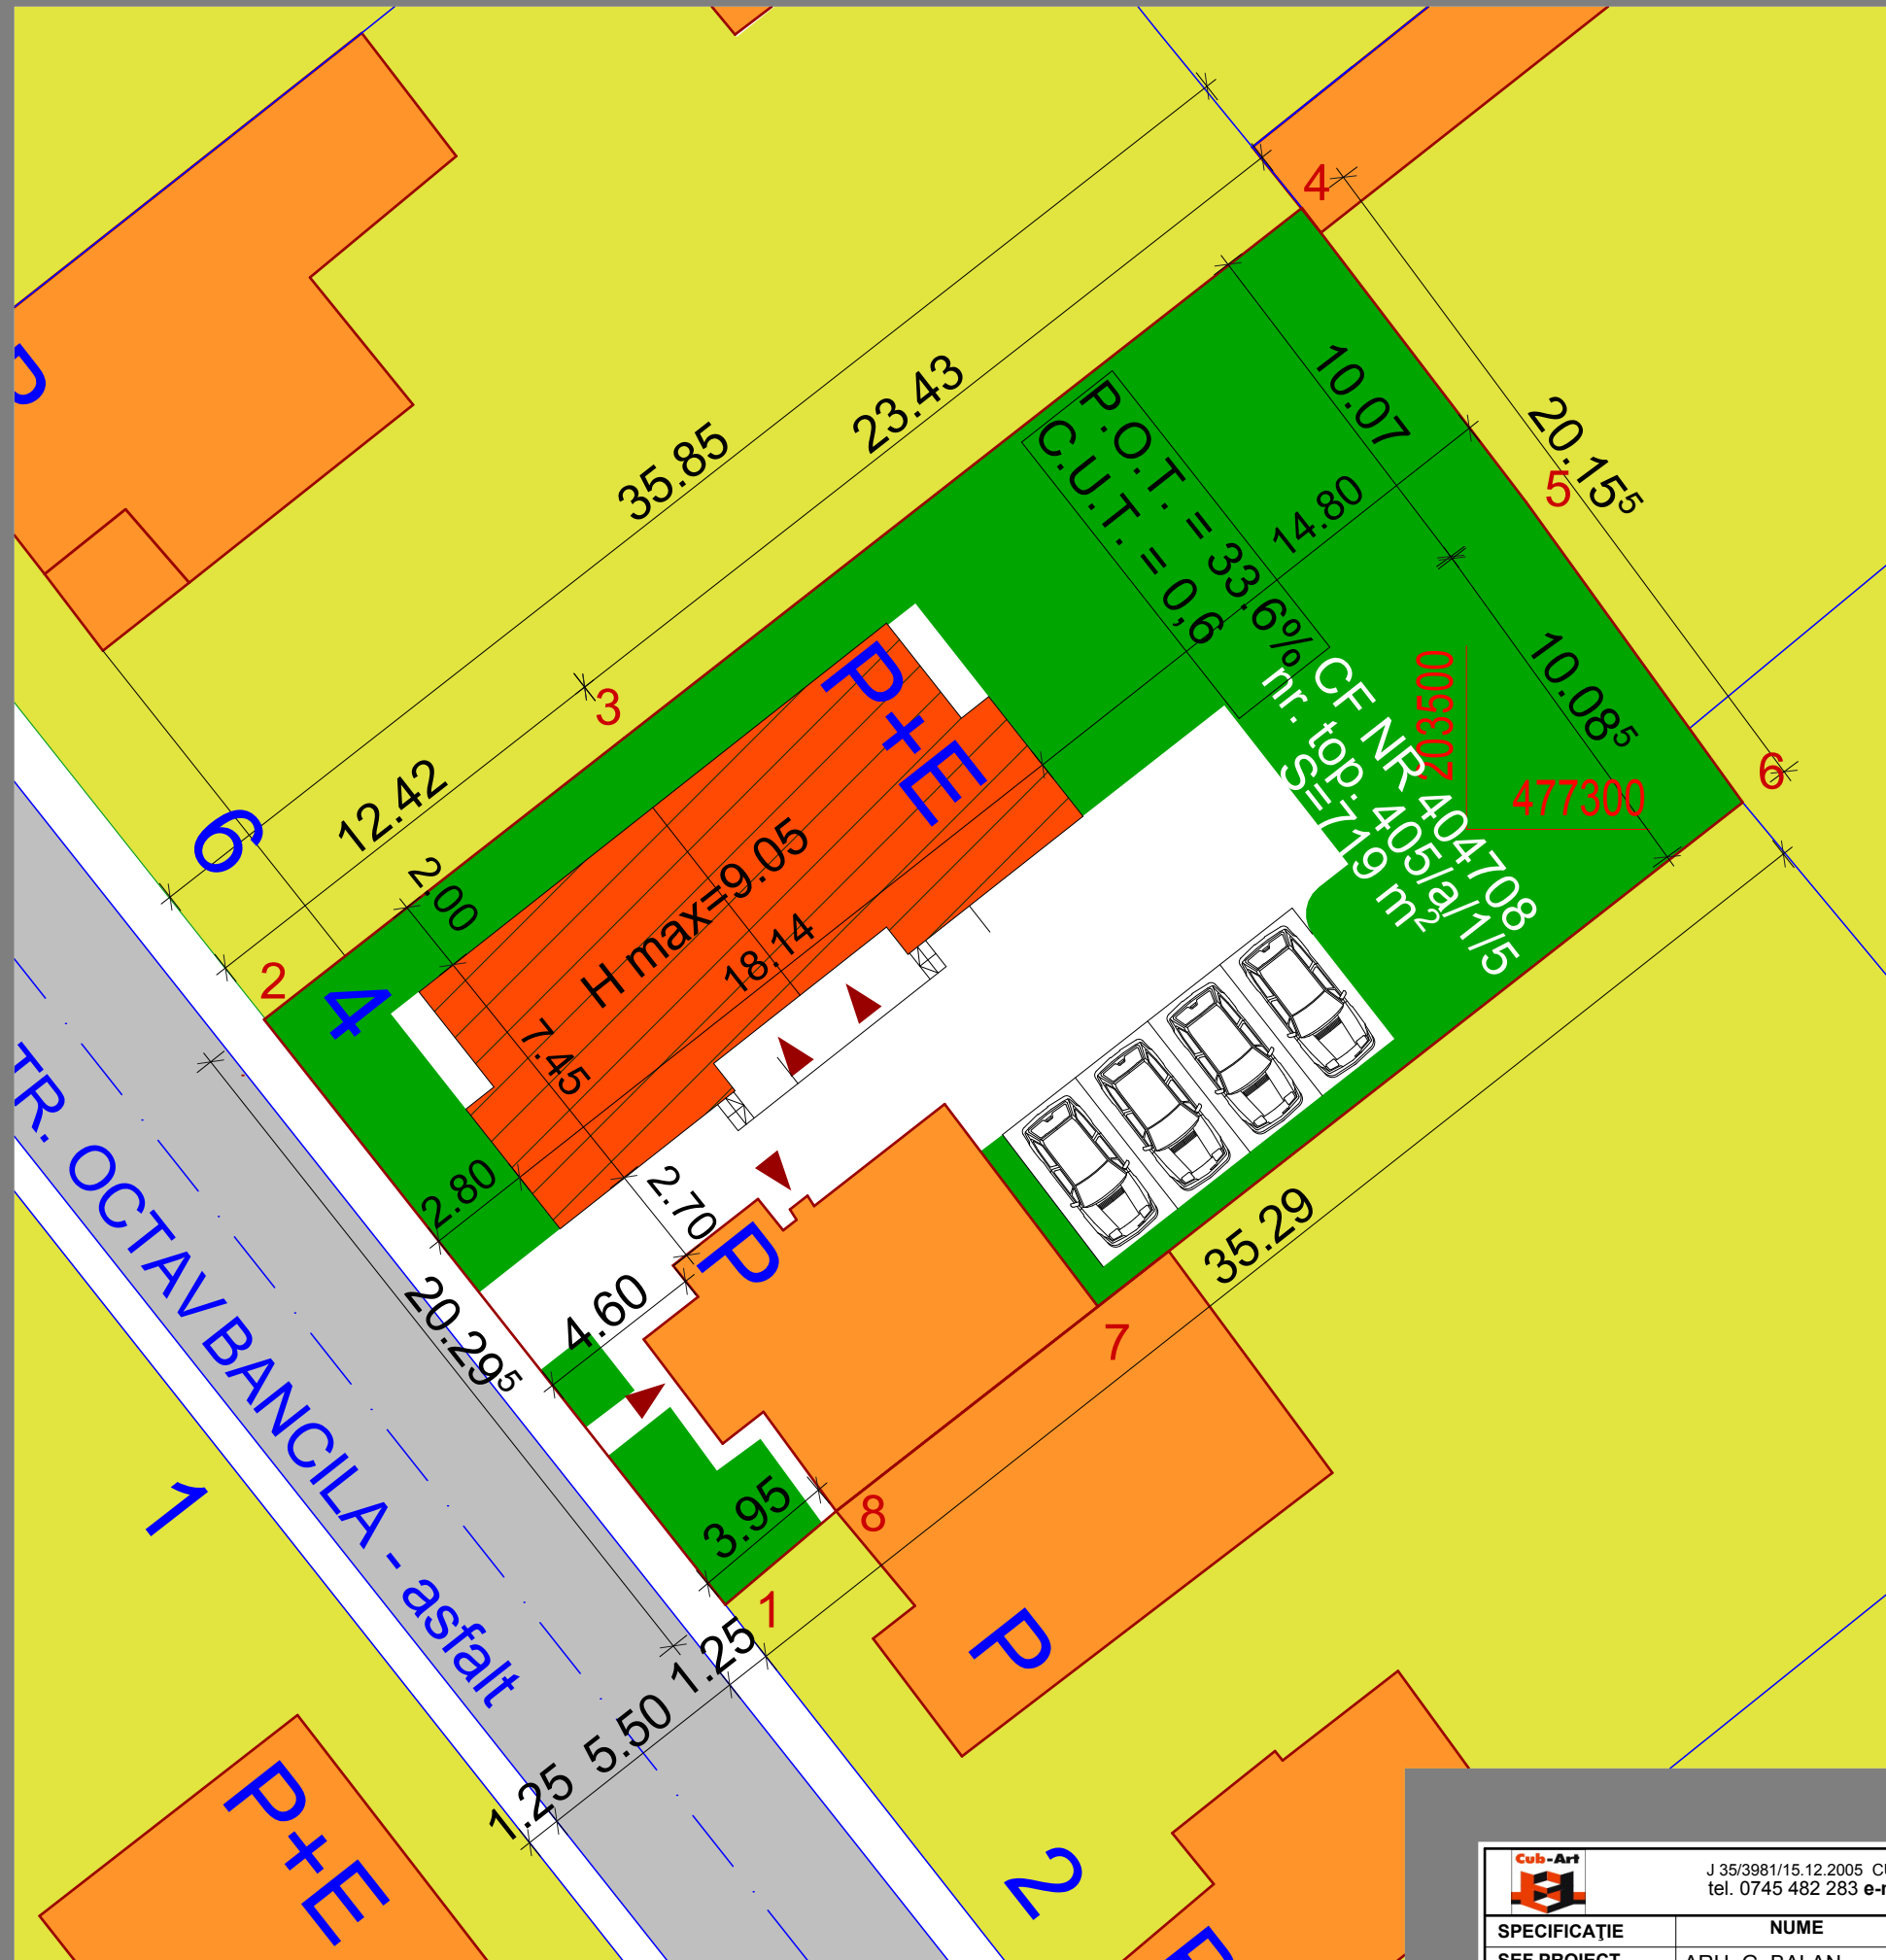

P.U.D. CASA DUPLEX P+1E, STRADA PICTOR O. BANCILA, NR.4, TIMISOARA
MOBILARE URBANA

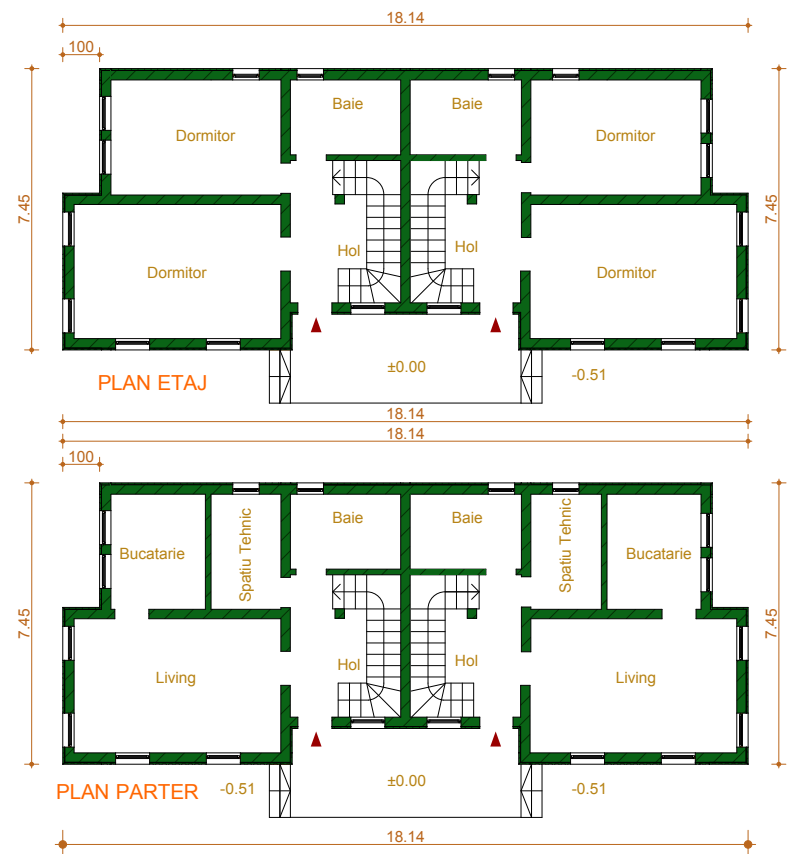

BILANT TERITORIAL:

STR. PICTOR BANCILA, NR. 4, C.F. 404708 TIMISOARA
TOP 405/a/1/5, SUPRAFATA= 719 m²

	Existent:		Propuneri:	
	m²	%	m²	%
S. construita	70,86 m²	9,8 %	241,55 m²	33,6 %
S. circulatii pietonale si parcare	128,14 m²	17,8 %	123,45 m²	17,2 %
Spatii verzi:	48,60 m²	6,7 %	354,00 m²	49,2 %
Gradina de legume:	471,40 m²	65,7 %	0,00 m²	00,0 %
Total	719,00 m²	100 %	719,00 m²	100 %

DATE TEHNICE:

Regim de inaltime:	P	P, P+1E
S. construita desfasurata	70,86 m²	412,24 m²
P.O.T.	9,8 %	33,6 %
C.U.T.	0,1	0,6
apartamente	1	3
locuri de parcare	1	4

Cub-Art J 35/3981/15.12.2005 CUI: 18220297/15.12.2005 tel. 0745 482 283 e-mail: cub.art.tm@gmail.com				Beneficiar: SOMNU IOAN,SOMNU MARIA		Proiect nr. 50/2013
SPECIFICAȚIE	NUME	SEMNĂTURA	Scara: 1:200	Titlu proiect: PLAN URBANISTIC DE DETALIU "CASĂ DUPLEX P+1E, STRADA PICTOR O. BANCILA, NR. 4, TIMISOARA"		Faza: P.U.D.
ȘEF PROIECT	ARH. G. BALAN					Planșa nr. U - 05
PROIECTAT	ARH. G. BALAN		Data: AUGUST 2013	Titlu planșă: MOBILARE URBANA		
DESENAT	ARH. G. BALAN					