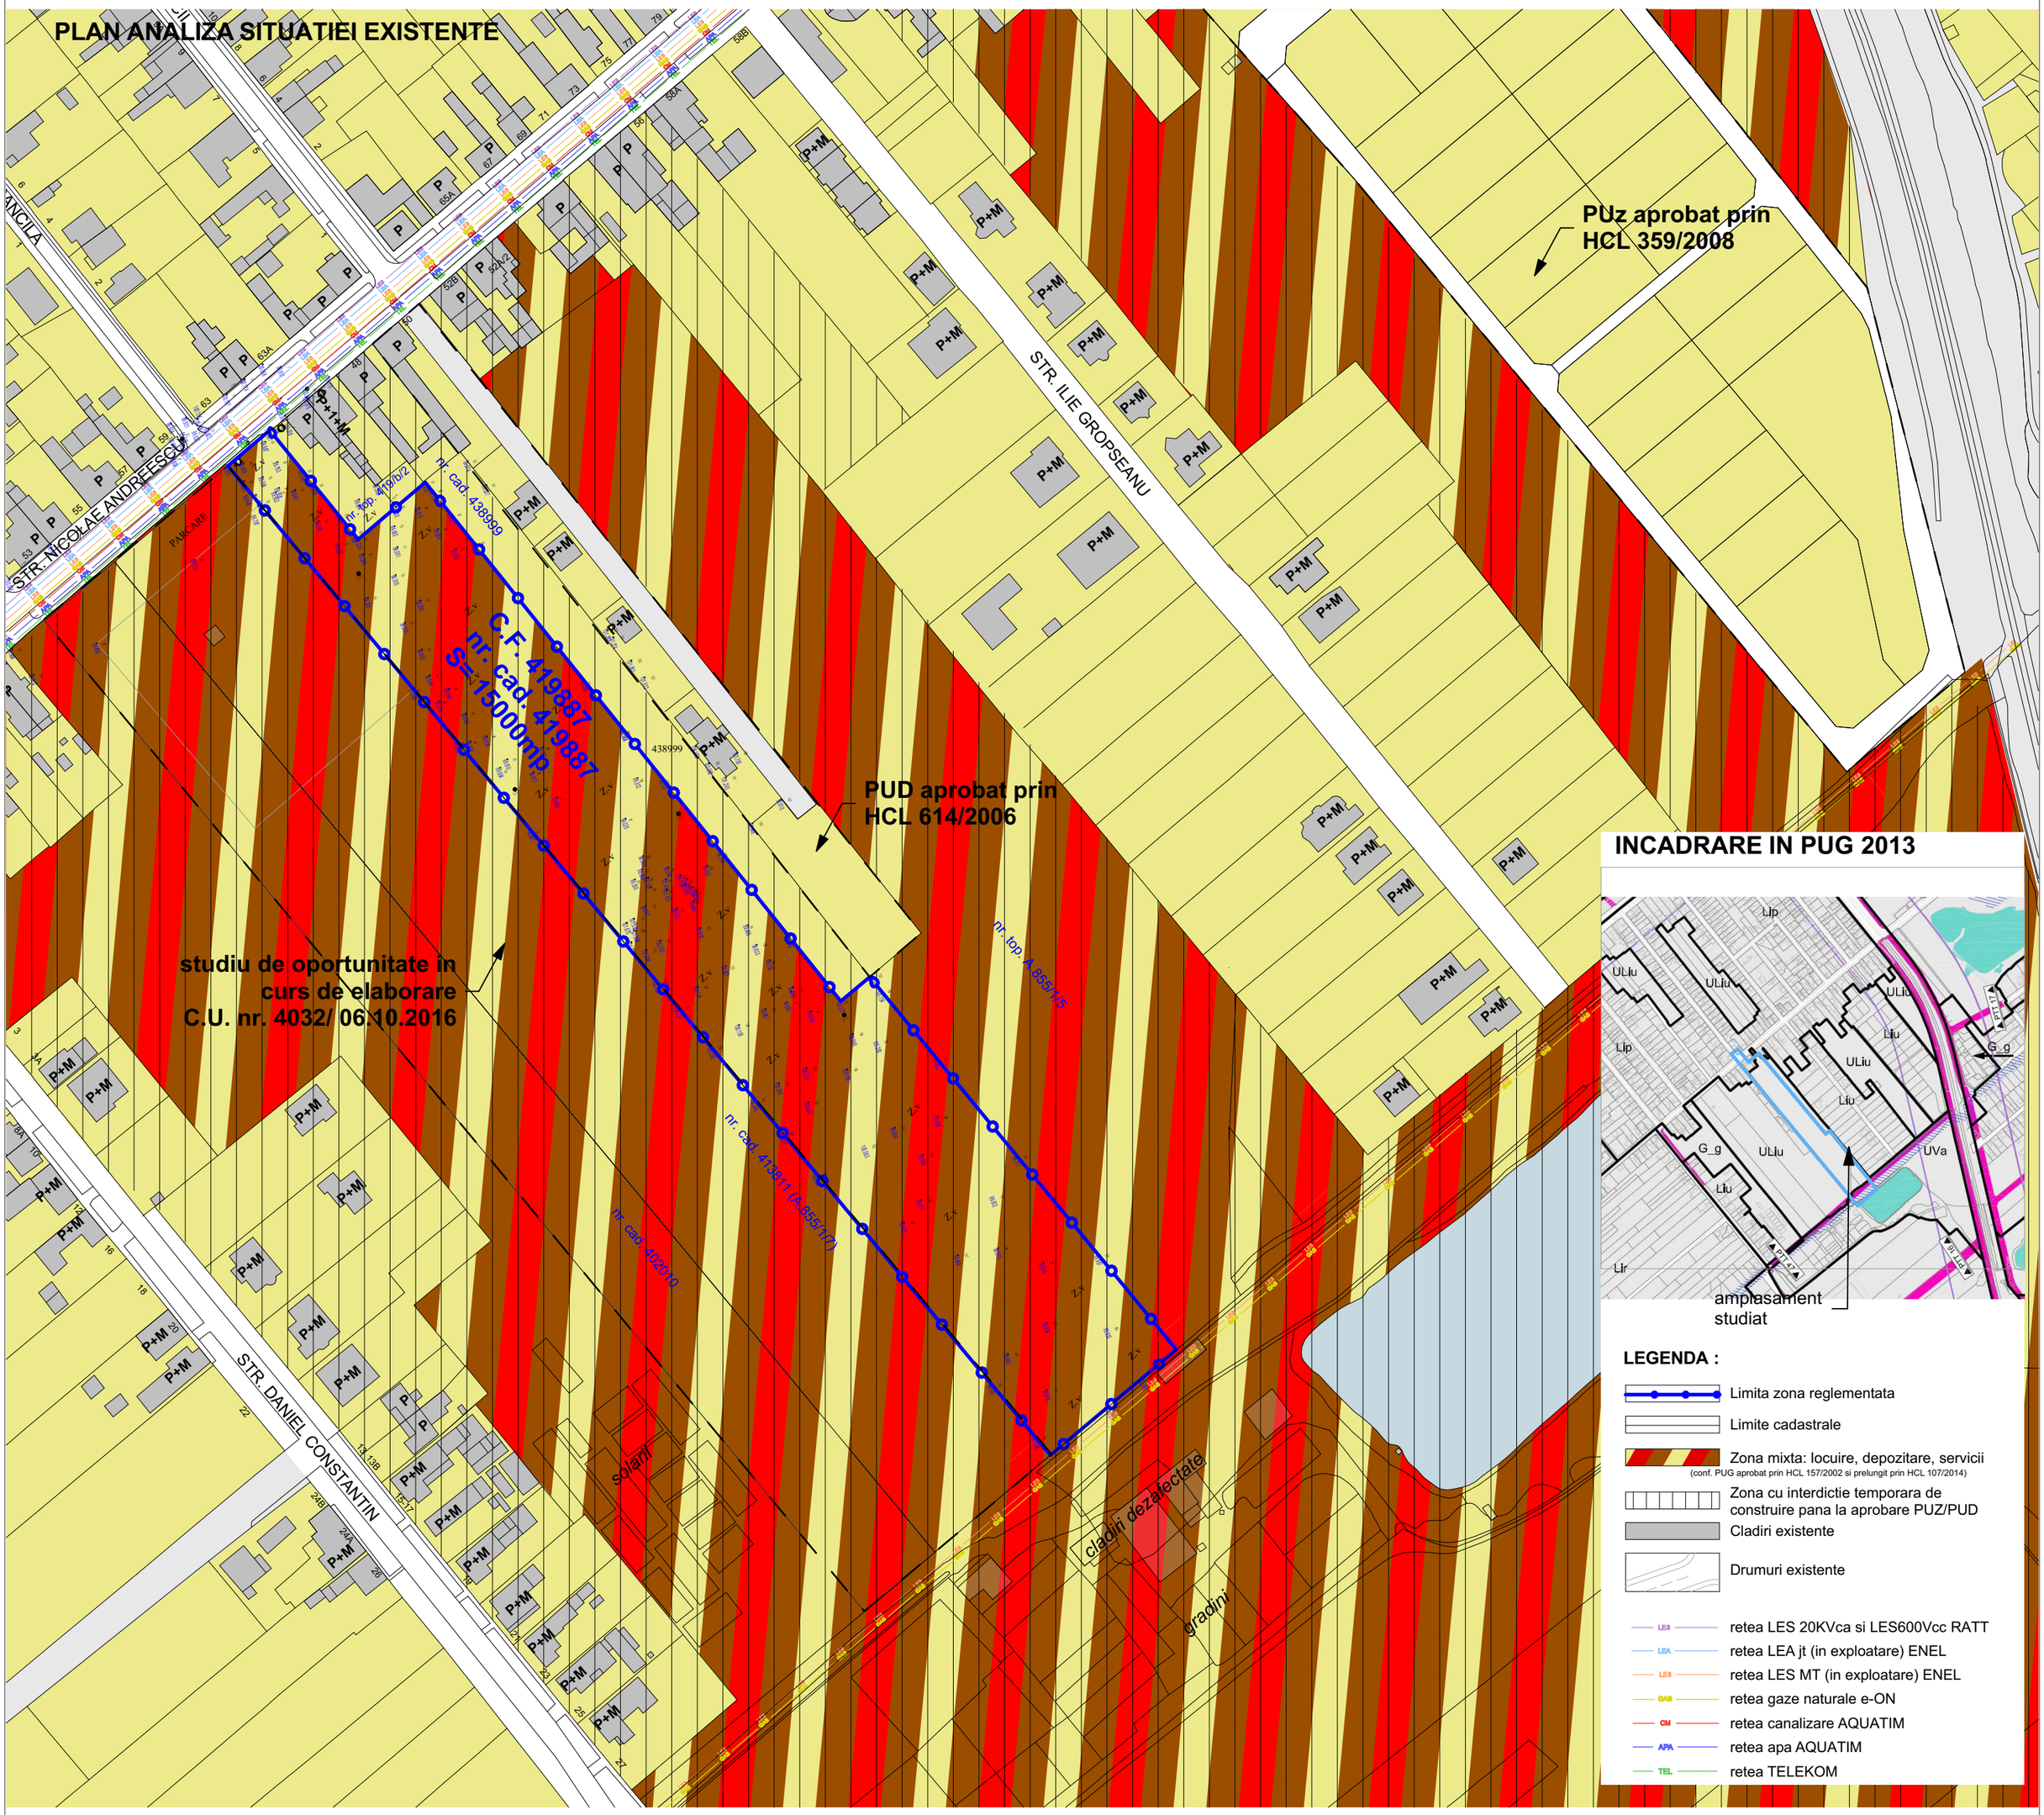

PUZ - LOCUINTE COLECTIVE MICI, in regim de inaltime P+1E+M/Ep

Timisoara, str Nicolae Andreescu, nr. 42
CF nr. 419887 - nr.cad 419887
Suprafata teren conf. CF= 15000 mp

N

studioarca
Timisoara, strada Memorandului nr.93, tel/fax 0256/294218, J35/234/99, e-mail office@studioarca.ro

SEF PROIECT	arh. Radu GOLUMBA	scara:	1:1500
PROIECTAT	arh. Radu GOLUMBA		
DESENAT	arh. Silvia CRISAN		
VERIFICAT	arh. Claudiu OPRITA	dec. 2016	

beneficiar: s.c. TIMIOR COLLANT s.r.l.
den. lucrare: P.U.Z.-Locuinte colective mici in regim de inaltime P+1E+M/Ep
adresa: str. Nicolae Andreescu, nr. 42, Timisoara

pr. nr. 390/2014

plansa: ANALIZA SITUATIEI EXISTENTE

faza PUZ

plansa nr. 02

format 420x420