
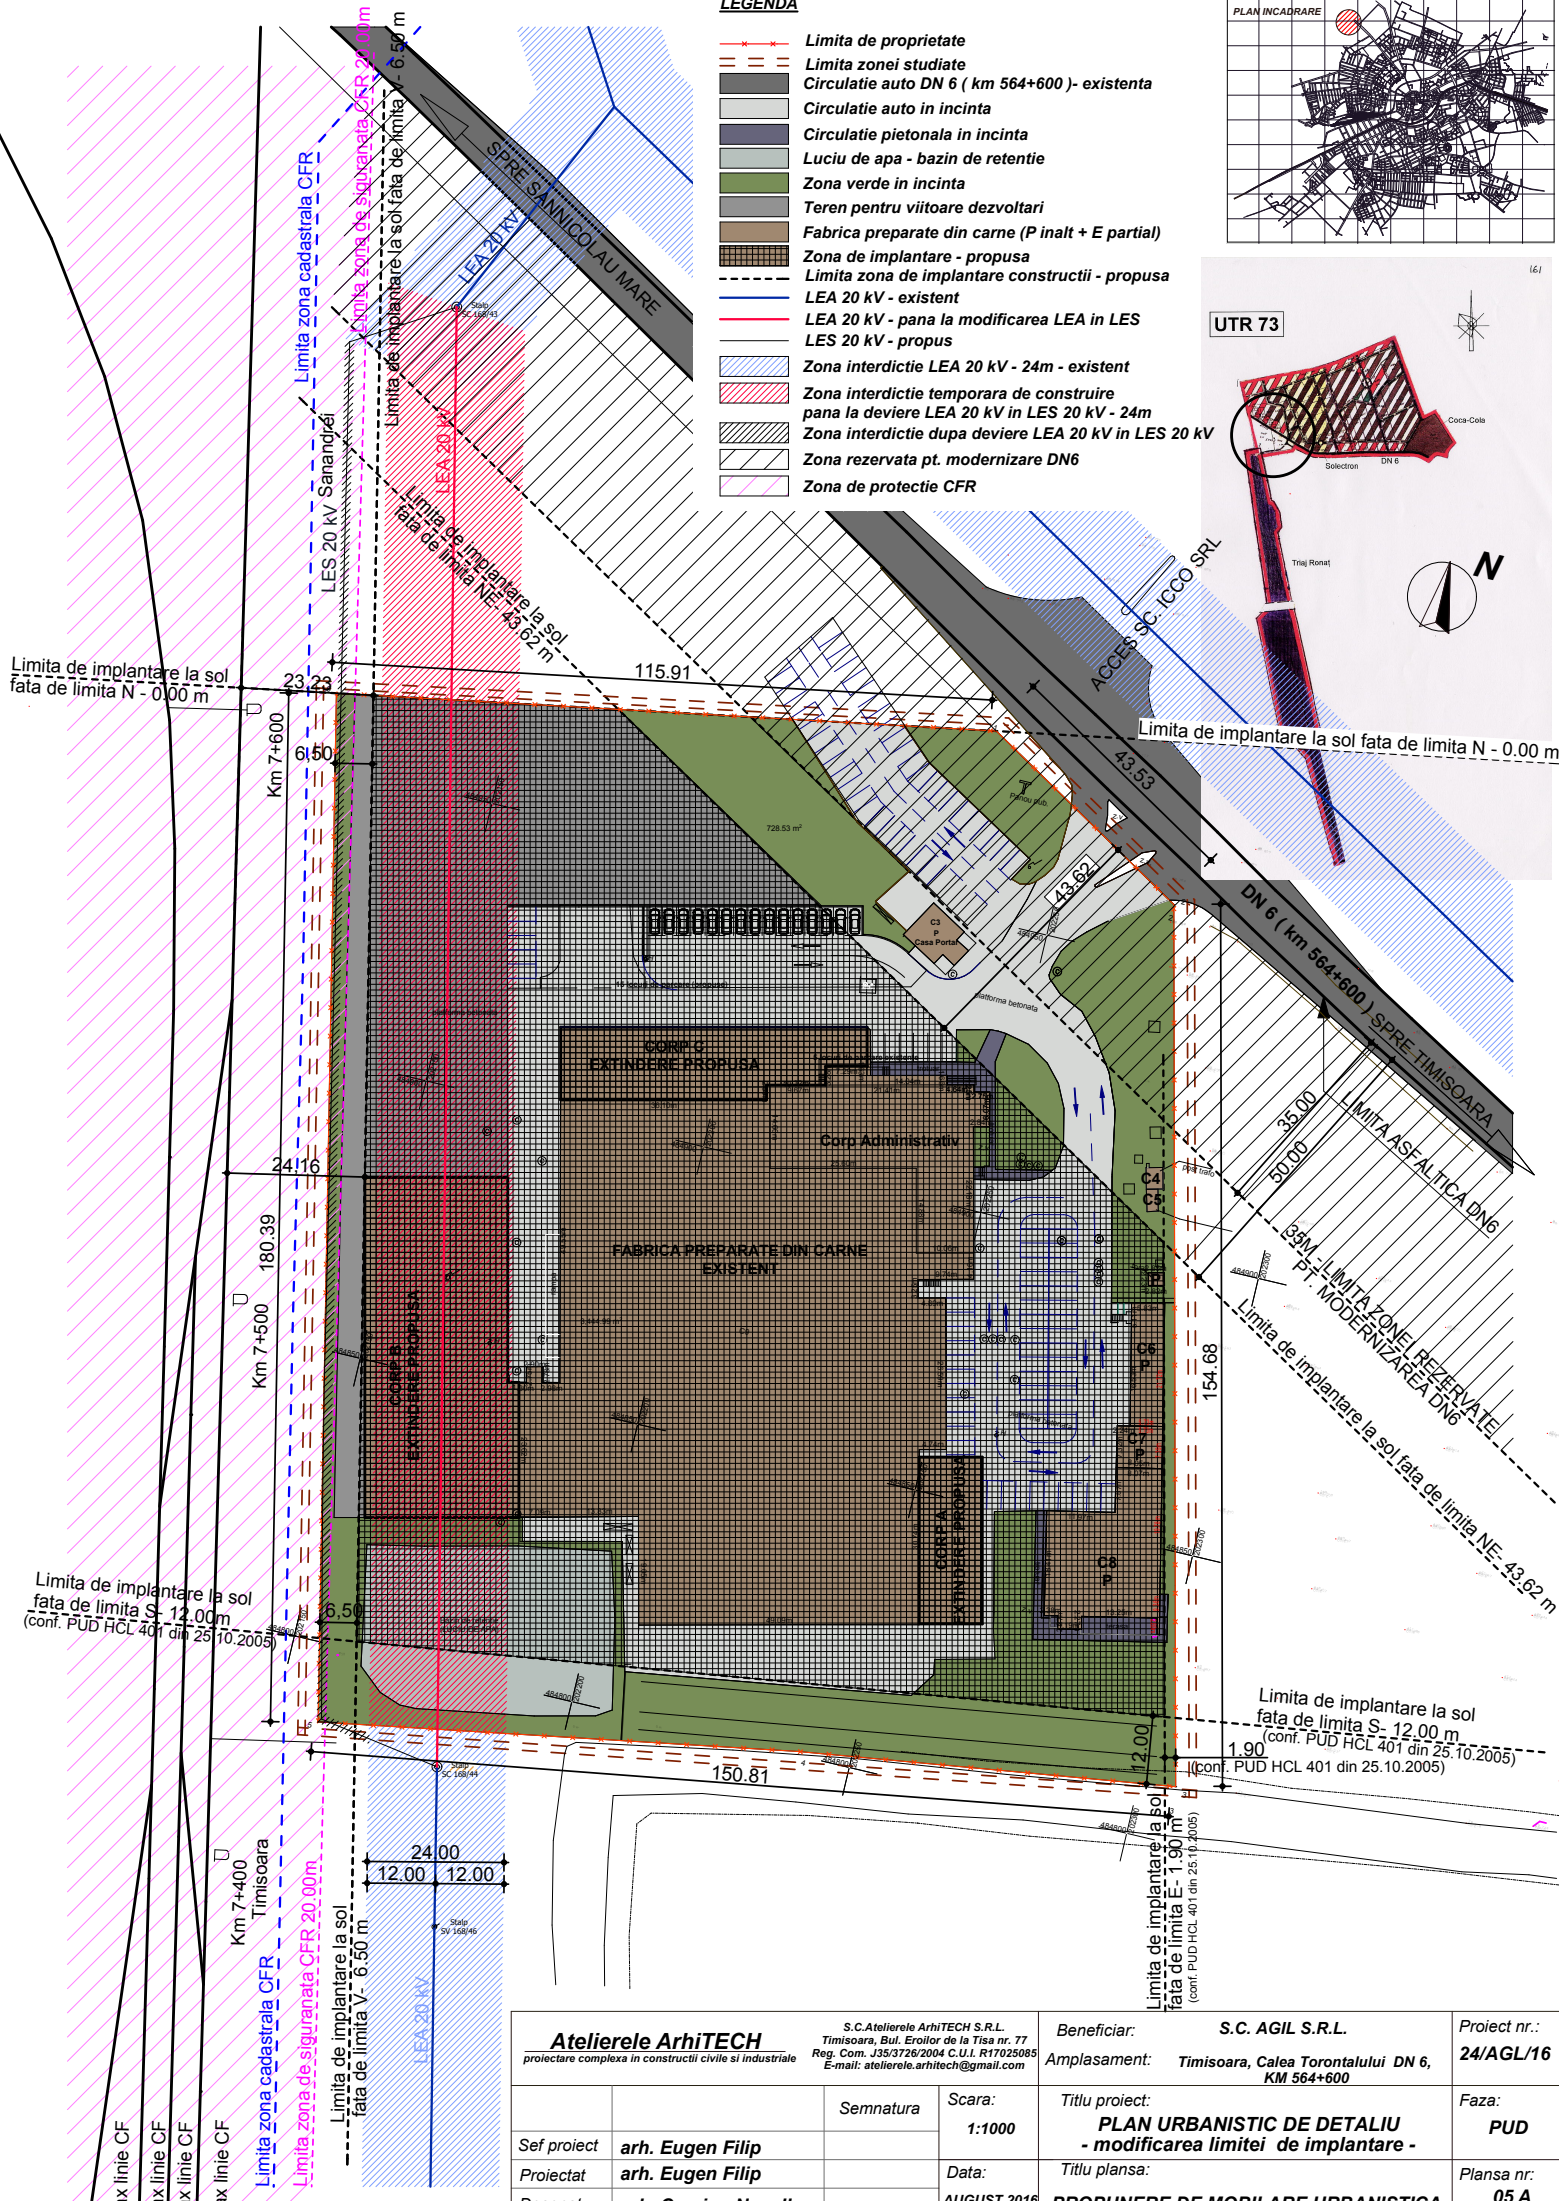
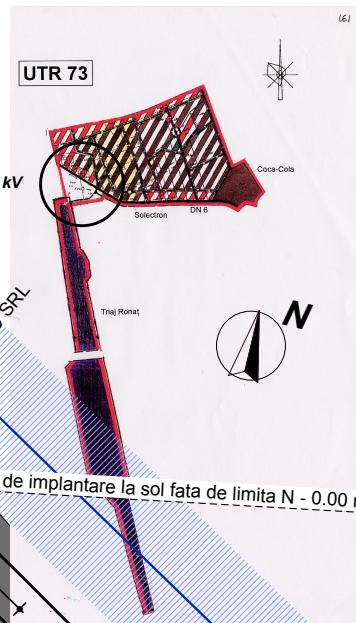


LEGENDA

- Limita de proprietate
- Limita zonei studiate
- Circulatie auto DN 6 (km 564+600)- existenta
- Circulatie auto in incinta
- Circulatie pietonala in incinta
- Luciu de apa - bazin de retentie
- Zona verde in incinta
- Teren pentru viitoare dezvoltari
- Fabrica preparate din carne (P inalt + E partial)
- Zona de implantare - propusa
- Limita zona de implantare constructii - propusa
- LEA 20 kV - existent
- LEA 20 kV - pana la modificarea LEA in LES
- LES 20 kV - propus
- Zona interdictie LEA 20 kV - 24m - existent
- Zona interdictie temporara de construire pana la deviere LEA 20 kV in LES 20 kV - 24m
- Zona interdictie dupa deviere LEA 20 kV in LES 20 kV
- Zona rezervata pt. modernizare DN6
- Zona de protectie CFR

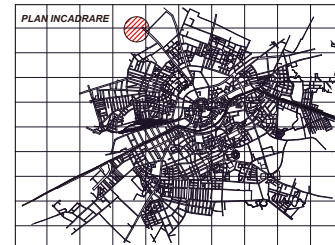

Atelierele ArhiTECH proiectare complexa in constructii civile si industriale		S.C. Atelierele ArhiTECH S.R.L. Timisoara, Bul. Eroilor de la Tisa nr. 77 Reg. Com. J35/3726/2004 C.U.I. R17025085 E-mail: atelierele.arhitech@gmail.com		Beneficiar: S.C. AGIL S.R.L.	Proiect nr.: 24/AGL/16
Amplasament: Timisoara, Calea Torontalului DN 6, KM 564+600		Titlu proiect: PLAN URBANISTIC DE DETALIU - modificarea limitei de implantare -	Faza: PUD	Titlu plansa: PROPUNERE DE MOBILARE URBANISTICA	
Sef proiect arh. Eugen Filip	Semnatura	Scara: 1:1000	Data: AUGUST 2016	Planşa nr.: 05 A	
Proiectat arh. Eugen Filip					
Desenat arh. Craciun Novella					