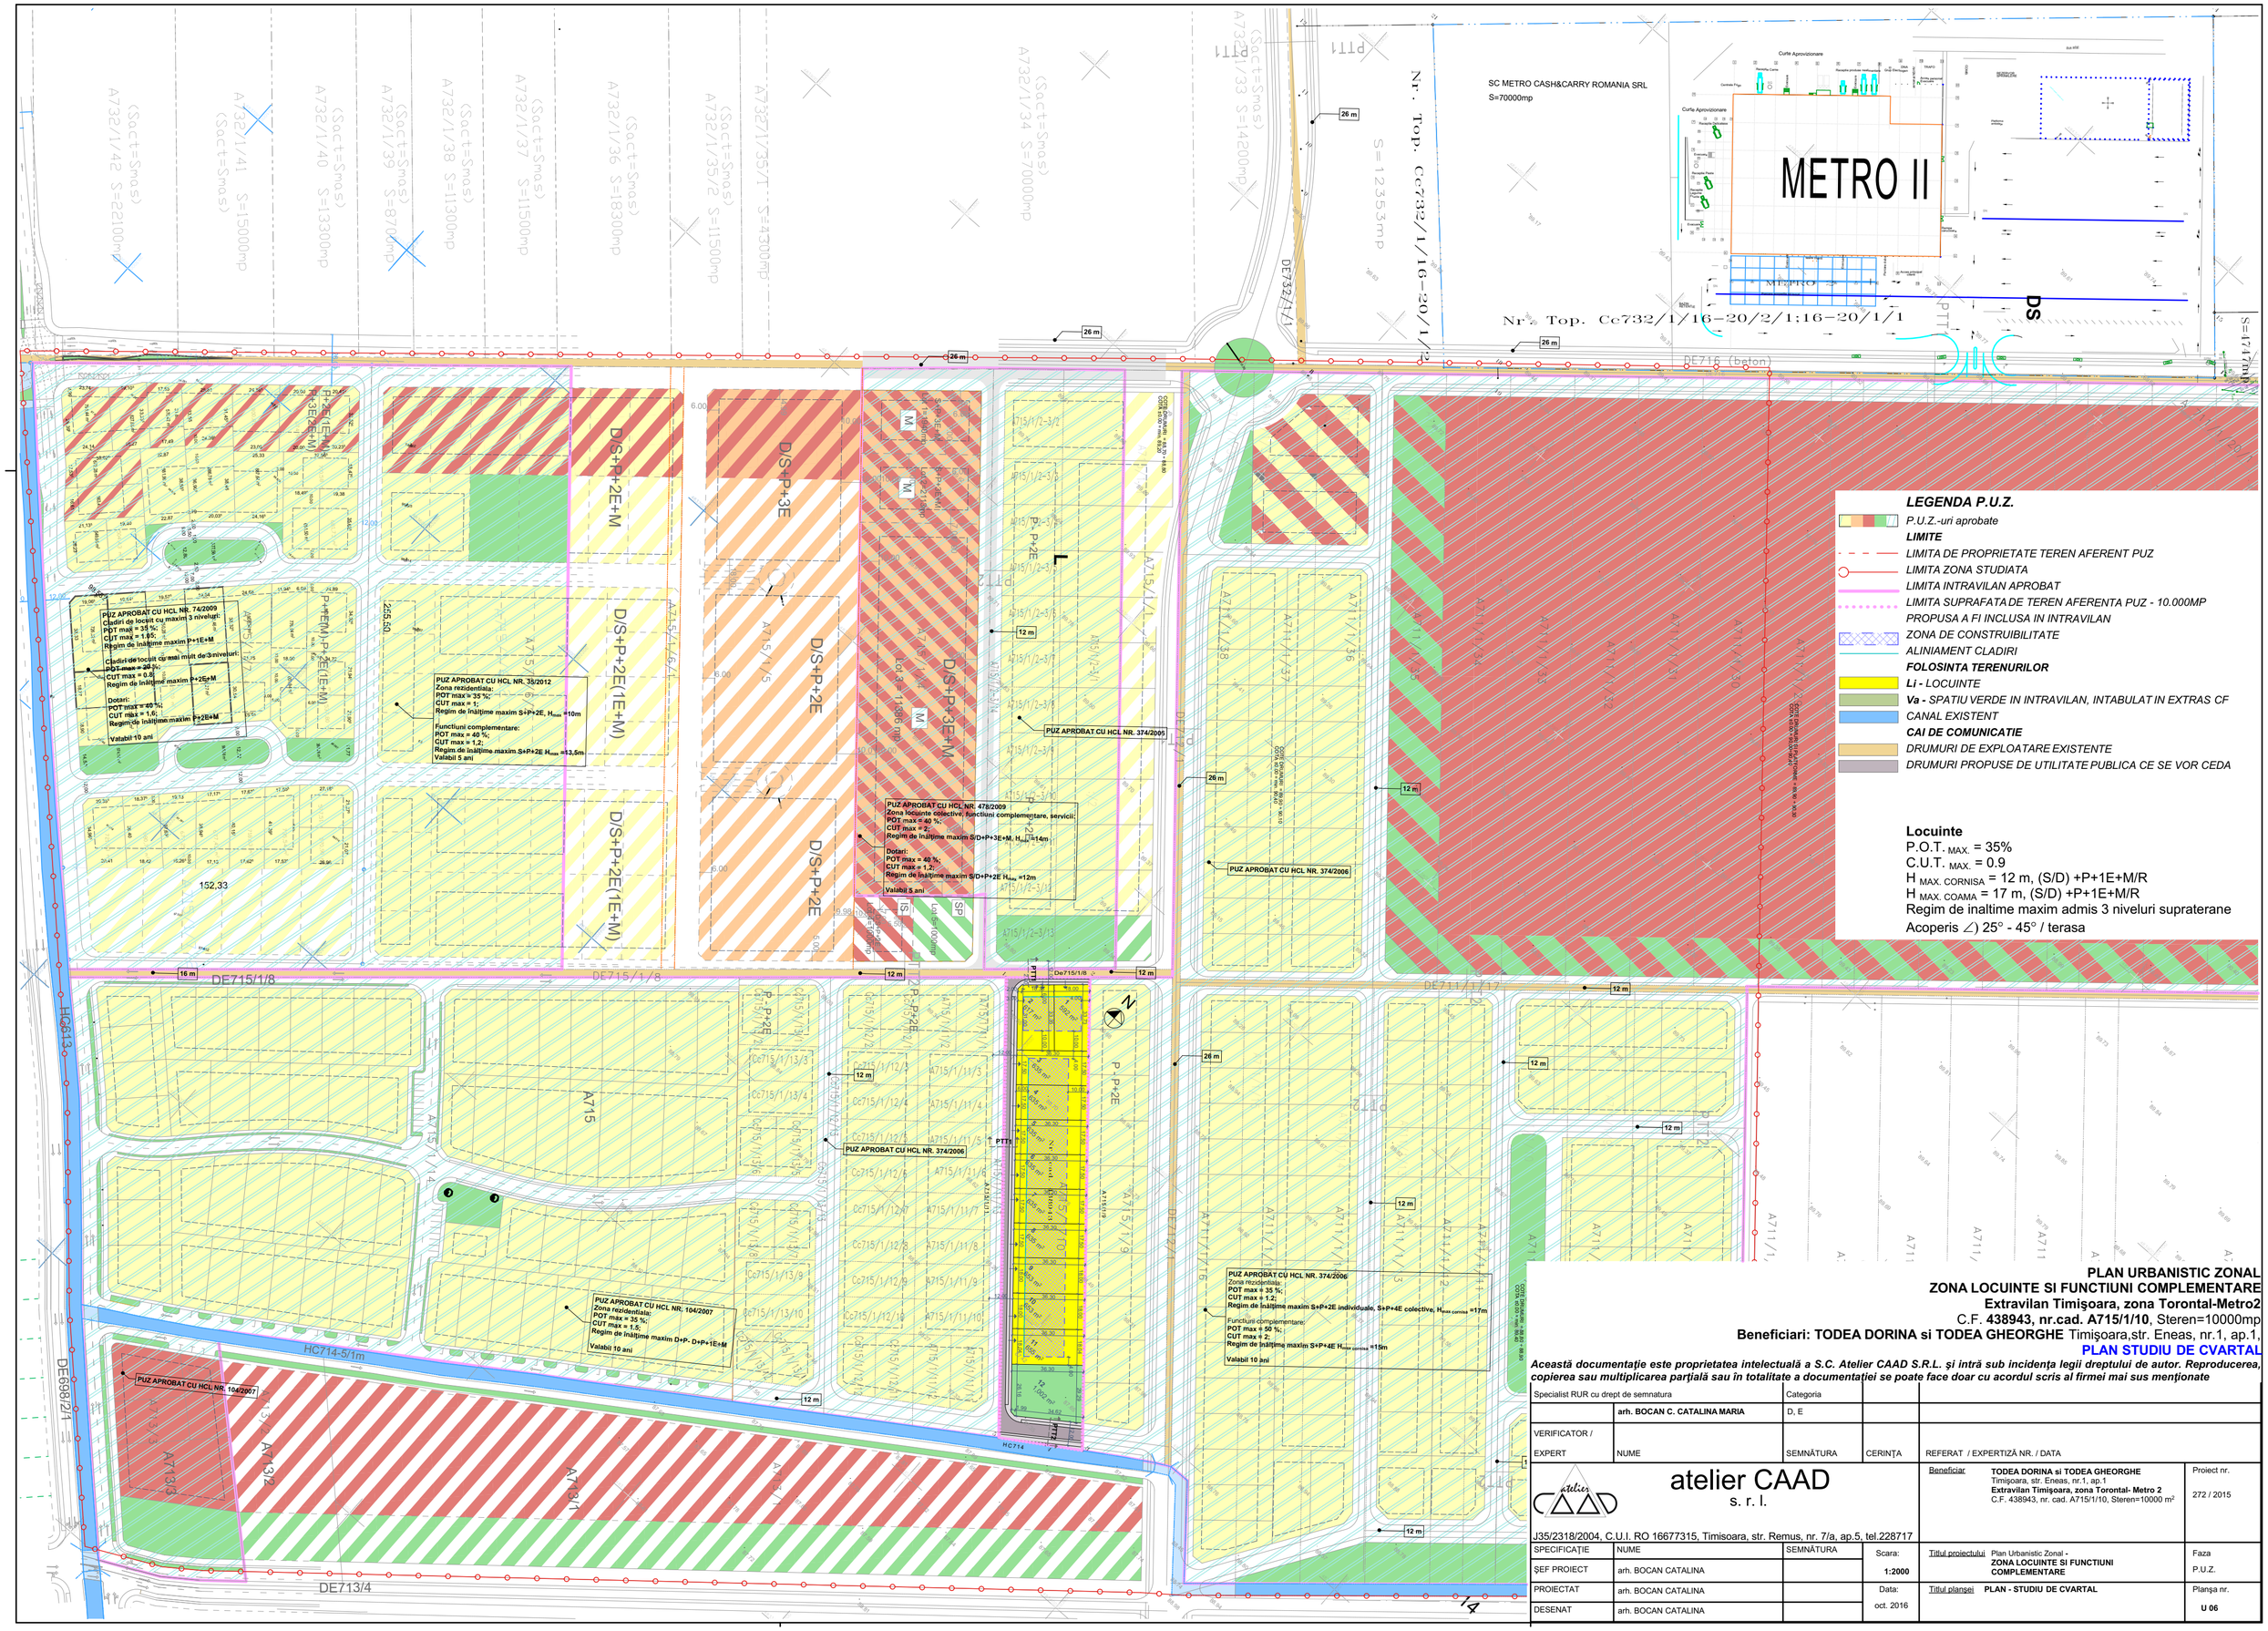
SC METRO CASH&CARRY ROMANIA SRL
S=70000mp
METRO II
Nr. Top. Cc732/1/16-20/1/2
Nr. Top. Cc732/1/16-20/2/1;16-20/1/1
DE716 (beton)
DE715/1/8
HC613
HC714-5/1m
HC714
DE698/2/1
DE713/4
D/S+P+2E+M
D/S+P+3E
D/S+P+2E(1E+M)
D/S+P+3E+M
D/S+P+2E
P+2E
A715
A713/3
A713/2
A713/1
PUZ APROBAT CU HCL NR. 74/2009
Cladiri de locuit cu maxim 3 niveluri:
POT max = 35 %;
CUT max = 1,65;
Regim de înălţime maxim P+1E+M
Cladiri de locuit cu mai mult de 3 niveluri:
POT max = 20 %;
CUT max = 0,8;
Regim de înălţime maxim P+2E+M
Dotari:
POT max = 40 %;
CUT max = 1,6;
Regim de inălţime maxim P+2E+M
Valabil 10 ani
PUZ APROBAT CU HCL NR. 35/2012
Zona rezidentiala:
POT max = 35 %;
CUT max = 1;
Regim de inălţime maxim S+P+2E, Hmax =10m
Functiuni complementare:
POT max = 40 %;
CUT max = 1,2;
Regim de inălţime maxim S+P+2E Hmax =13,5m
Valabil 5 ani
PUZ APROBAT CU HCL NR. 478/2009
Zona locuinte colective; functiuni complementare, servicii:
POT max = 40 %;
CUT max = 2;
Regim de inălţime maxim S/D+P+3E+M, Hmax =14m
Dotari:
POT max = 40 %;
CUT max = 1,2;
Regim de inălţime maxim S/D+P+2E Hmax =12m
Valabil 5 ani
PUZ APRDBAT CU HCL NR. 374/2005
PUZ APROBAT CU HCL NR. 374/2006
PUZ APROBAT CU HCL NR. 374/2006
Zona rezidentiala:
POT max = 35 %;
CUT max = 1,2;
Regim de inălţime maxim S+P+2E individuale, S+P+4E colective, Hmax cornisa =17m
Functiuni complementare:
POT max = 50 %;
CUT max = 2;
Regim de inălţime maxim S+P+4E Hmax cornisa =15m
Valabil 10 ani
PUZ APROBAT CU HCL NR. 104/2007
Zona rezidentiala:
POT max = 35 %;
CUT max = 1,5;
Regim de inălţime maxim D+P- D+P+1E+M
Valabil 10 ani
PUZ APROBAT CU HCL NR. 104/2007
PTT
Curte Aprovizionare
Parcare Clienti
Parcare Personal
Intrare angajati
Intrare clienti
Intrare Personal
Intrare Clienti
Intrare Angajati
Intrare Angajati
Intrare