




PLAN DE SITUATIE CU PROPUNEREA
DE RECTIFICARE LIMITE
SCARA 1:1000

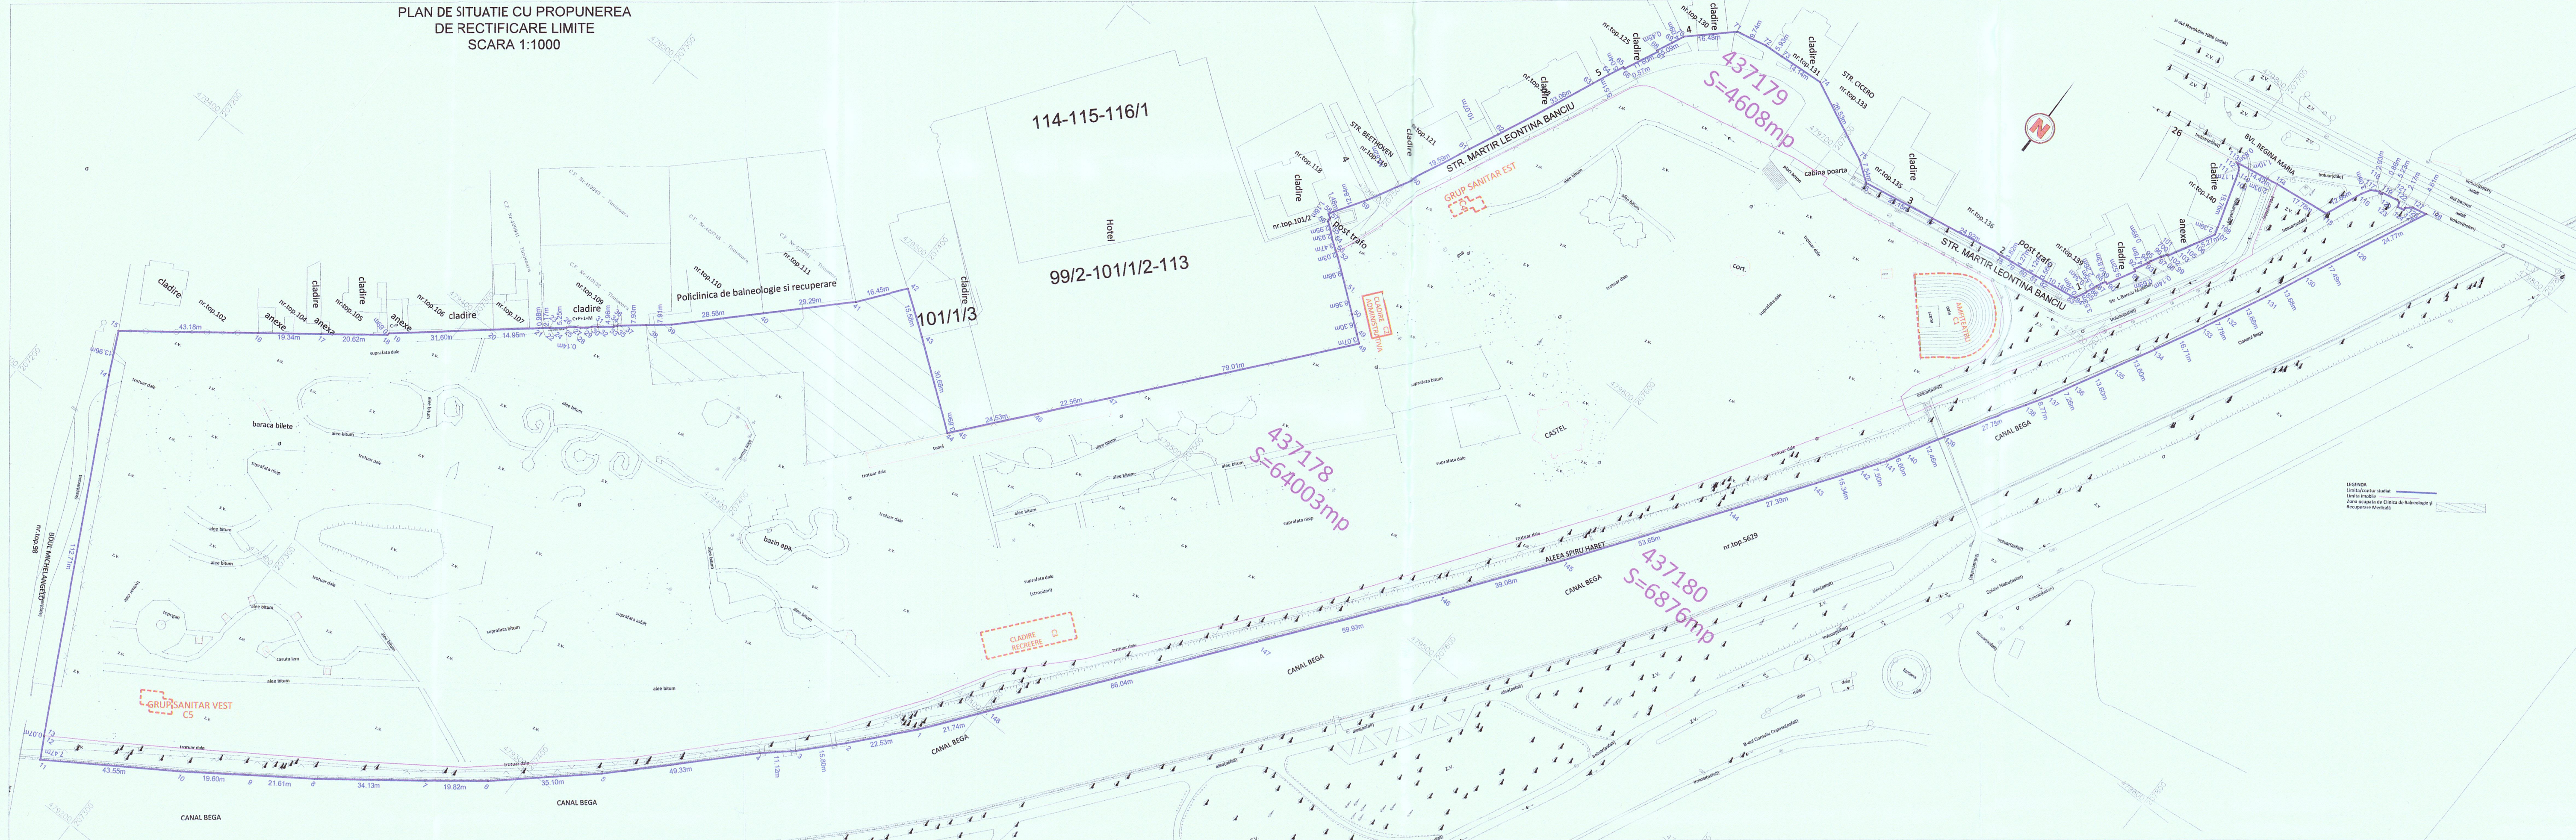


PLAN PARCELAR DUPA RECTIFICARE
LIMITE
SCARA 1:2000

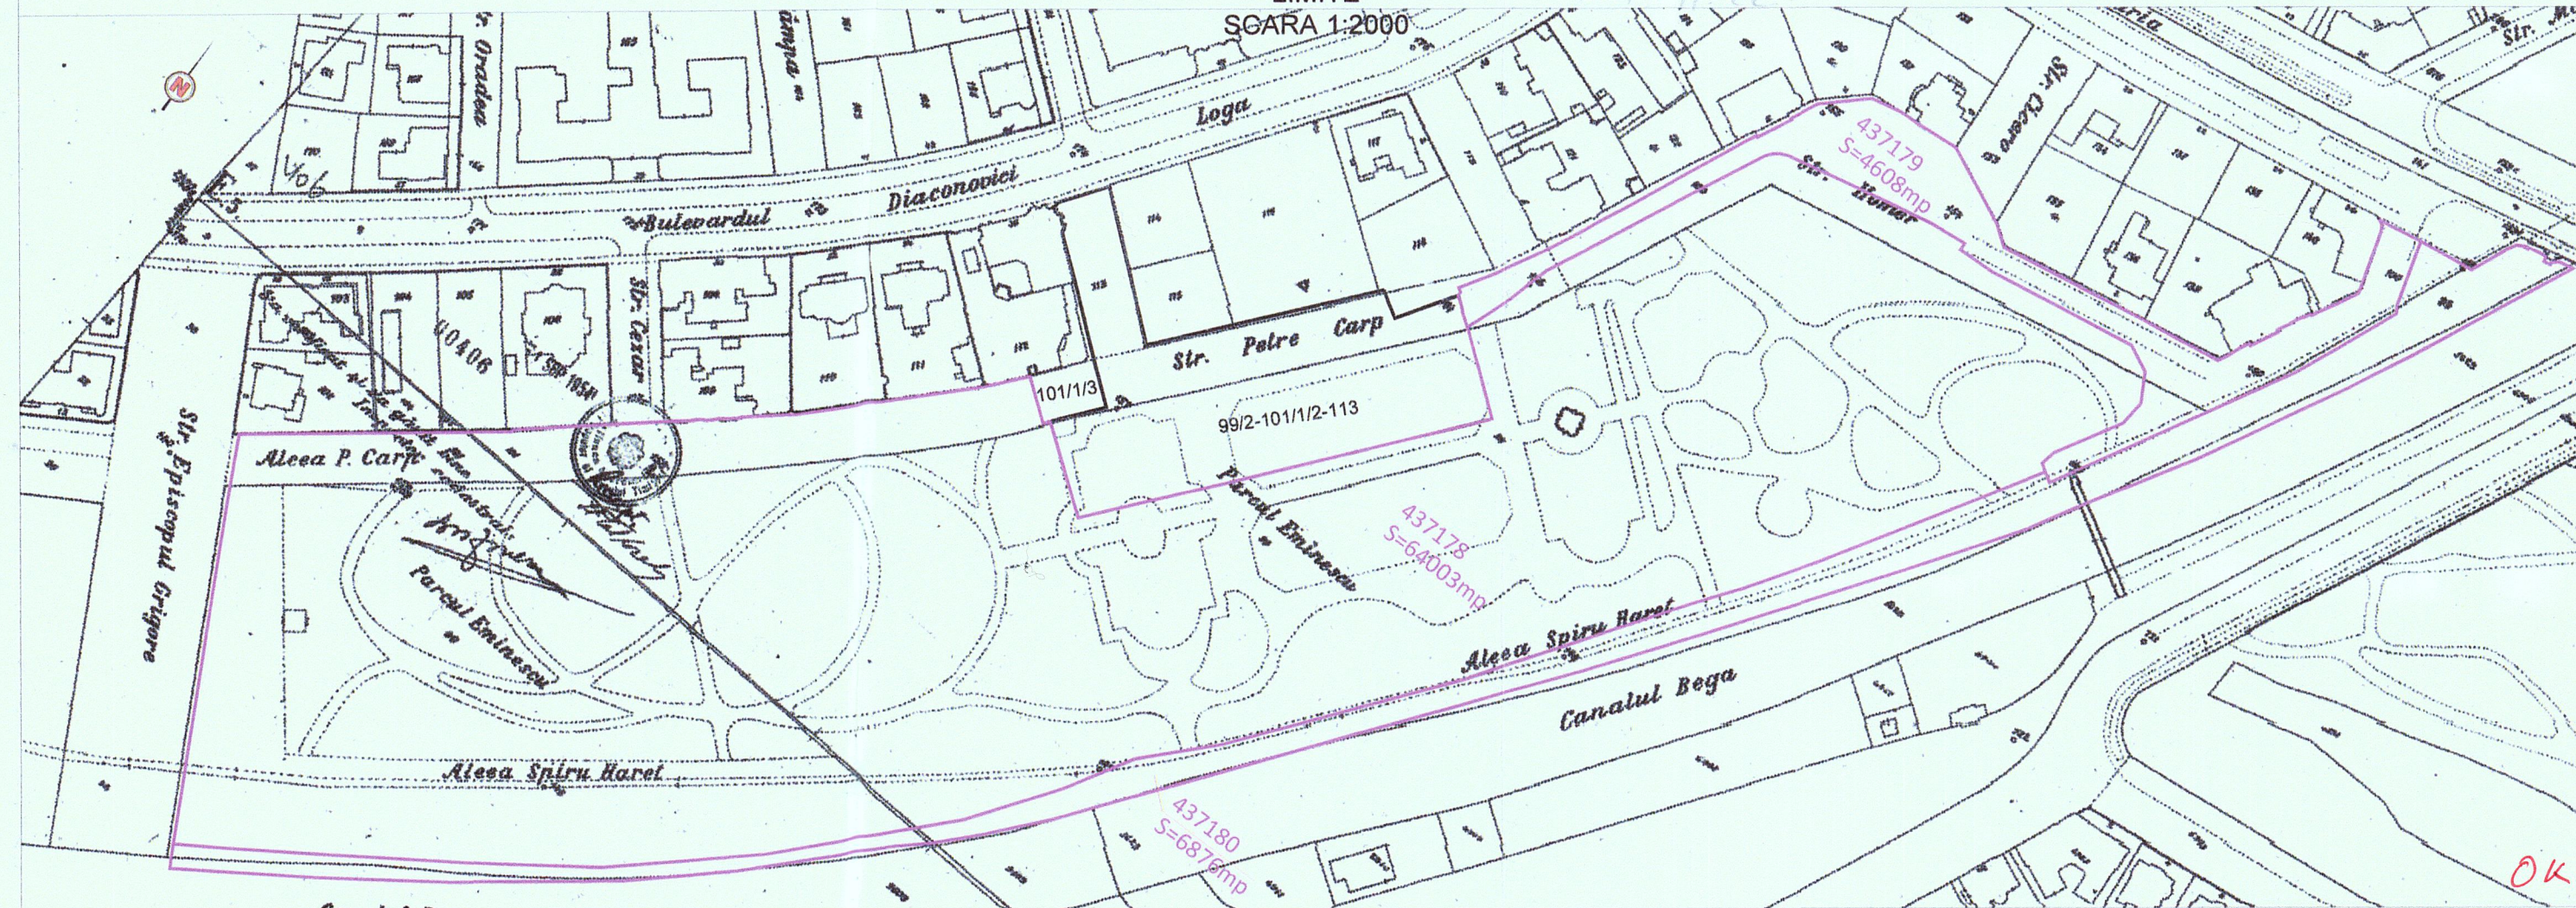

PLAN PARCELAR INAINTE DE RECTIFICARE LIMITE (CONFORM CF ACTUAL)
SCARA 1:2000

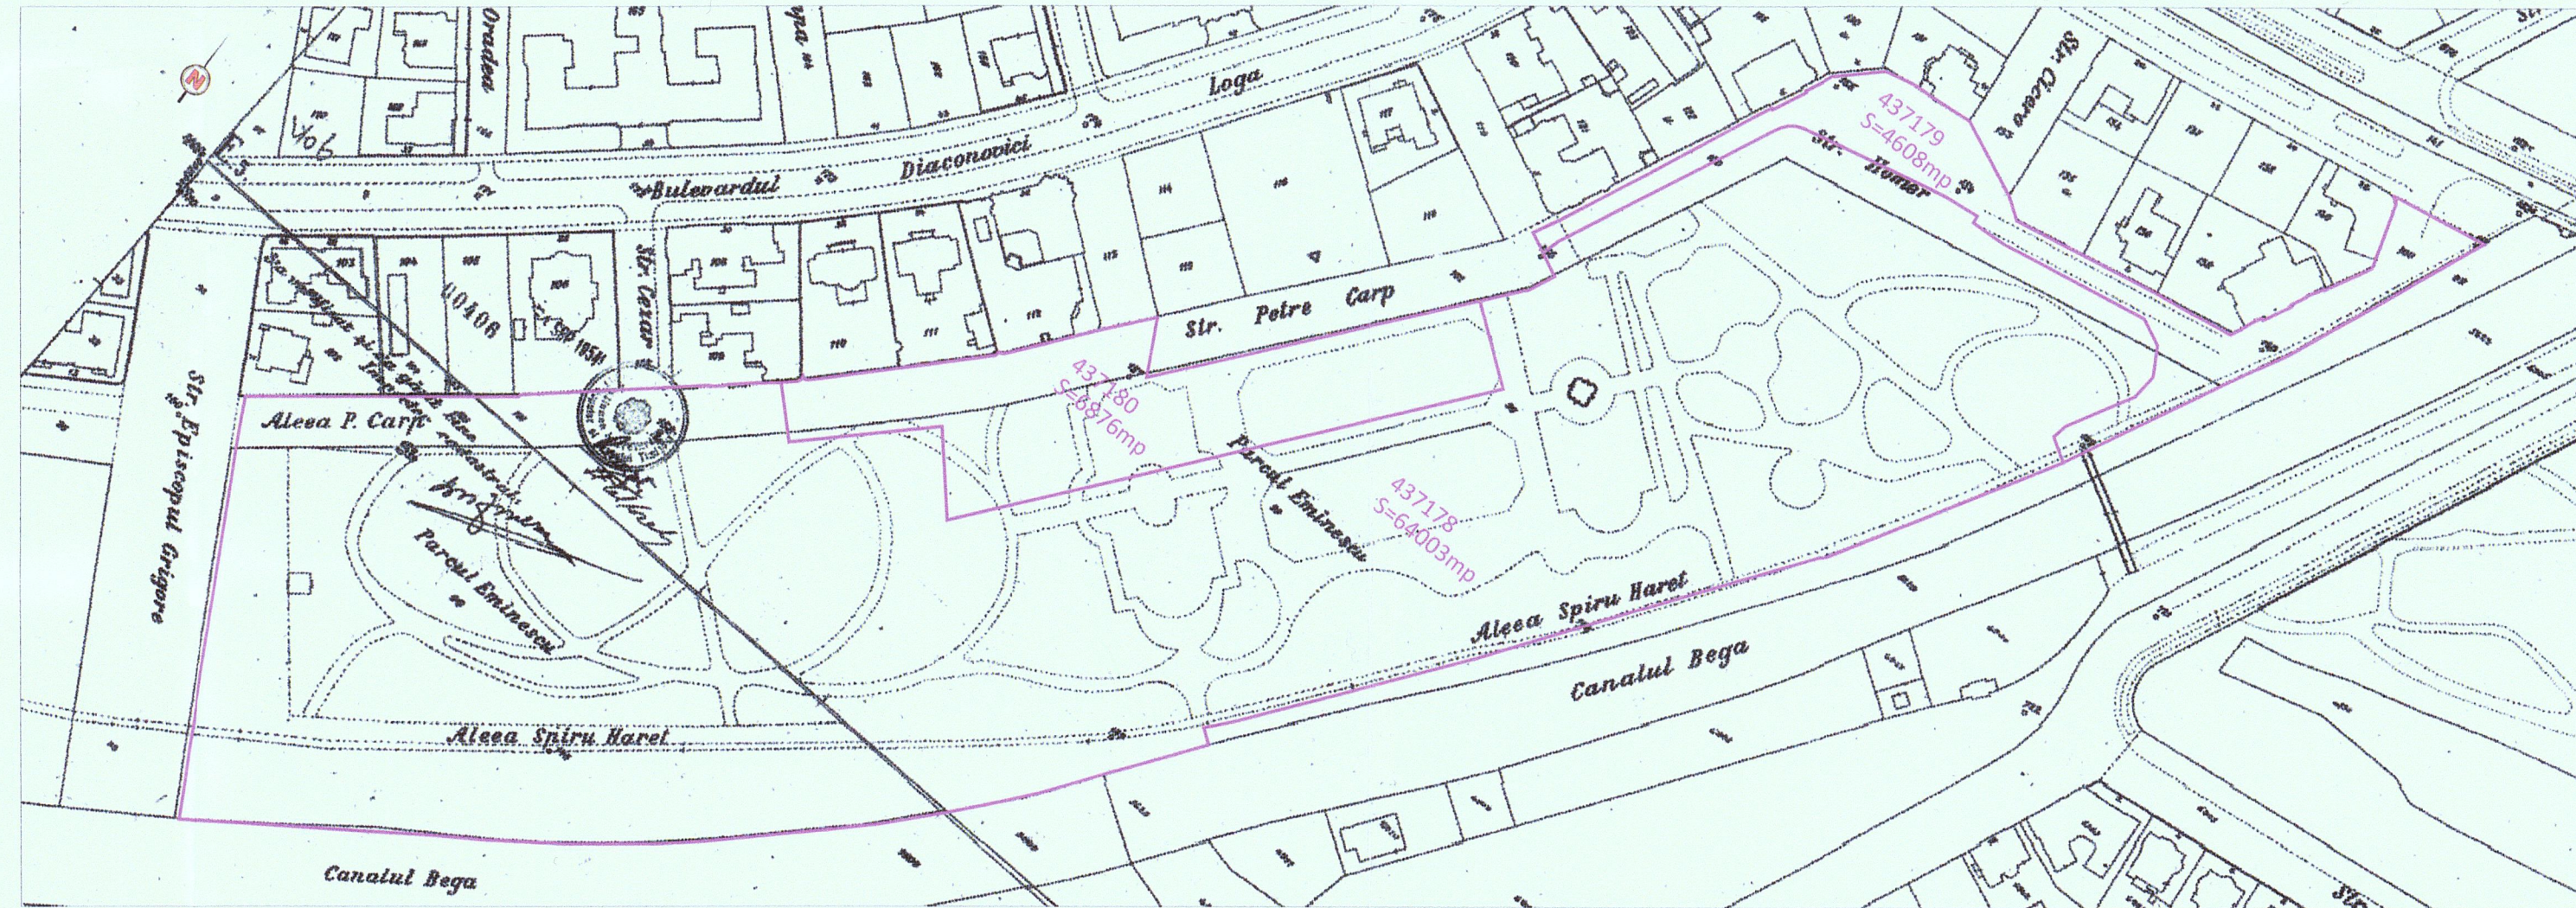

PLAN DE INCADRARE IN ZONA
SCARA 1:5000

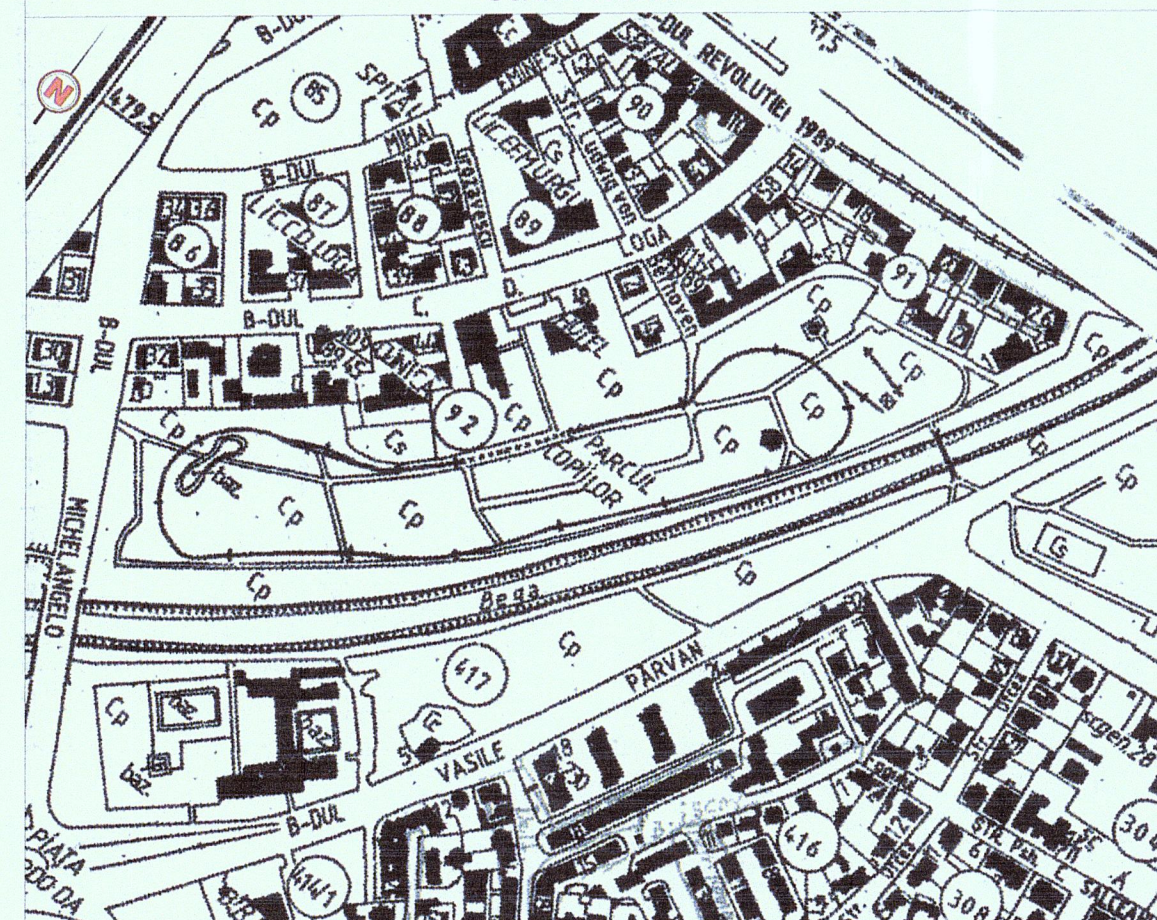

Nr.	Nord	Est	Nr.	Nord	Est	Nr.	Nord	Est	Nr.	Nord	Est	Nr.	Nord	Est
1	207488.158	479384.370	31	207333.068	479420.830	61	207512.096	479631.404	91	207697.553	479727.938	121	207742.839	479794.469
2	207473.325	479367.407	32	207333.180	479420.730	62	207516.408	479640.500	92	207696.966	479728.307	122	207747.958	479795.551
3	207462.447	479355.945	33	207331.021	479423.874	63	207529.884	479670.689	93	207699.194	479732.536	123	207748.813	479795.502
4	207454.108	479348.582	34	207336.935	479423.992	64	207532.111	479675.731	94	207699.080	479732.584	124	207748.120	479793.863
5	207419.591	479313.346	35	207337.772	479424.708	65	207534.256	479680.292	95	207699.427	479733.399	125	207751.243	479794.334
6	207393.410	479289.964	36	207337.650	479424.811	66	207534.761	479680.038	96	207701.062	479736.430	126	207751.099	479795.012
7	207377.691	479277.696	37	207338.431	479425.434	67	207539.781	479690.507	97	207701.196	479736.384	127	207752.892	479796.594
8	207350.455	479257.326	38	207344.548	479430.488	68	207539.363	479690.724	98	207701.514	479736.957	128	207751.402	479797.547
9	207332.679	479245.045	39	207350.646	479435.525	69	207541.567	479695.313	99	207702.012	479737.809	129	207747.123	479775.011
10	207316.537	479233.923	40	207370.812	479455.774	70	207543.265	479699.034	100	207702.142	479738.088	130	207739.867	479759.099
11	207280.109	479210.048	41	207391.480	479476.526	71	207555.332	479710.262	101	207702.190	479738.192	131	207734.192	479746.655
12	207276.507	479216.588	42	207401.534	479468.542	72	207564.947	479712.322	102	207702.591	479738.018	132	207728.177	479734.367
13	207276.474	479216.650	43	207414.174	479480.427	73	207570.772	479712.611	103	207703.753	479740.304	133	207724.755	479727.578
14	207223.516	479316.149	44	207438.703	479462.000	74	207584.875	479713.692	104	207703.753	479740.304	134	207716.983	479712.587
15	207217.166	479328.577	45	207441.187	479464.989	75	207598.936	479702.512	105	207705.340	479743.223	135	207710.664	479700.544
16	207251.656	479354.558	46	207456.808	479463.905	76	207615.018	479698.052	106	207707.502	479747.338	136	207704.291	479688.531
17	207267.058	479366.237	47	207471.176	479501.302	77	207637.946	479701.886	107	207709.934	479750.012	137	207700.888	479682.114
18	207283.445	479378.768	48	207521.420	479562.274	78	207662.402	479706.103	108	207709.274	479754.310	138	207696.346	479674.614
19	207283.559	479379.453	49	207518.990	479564.153	79	207666.181	479706.647	109	207704.575	479769.355	139	207681.998	479650.862
20	207307.783	479399.742	50	207514.007	479568.008	80	207670.408	479707.262	110	207703.624	479772.124	140	207675.846	479640.021
21	207319.255	479400.326	51	207507.391	479573.120	81	207674.463	479707.835	111	207702.955	479773.082	141	207672.672	479634.234
22	207319.967	479409.997	52	207499.494	479579.228	82	207677.991	479708.432	112	207702.049	479773.709	142	207668.443	479628.028
23	207321.647	479411.354	53	207497.796	479580.340	83	207688.018	479709.967	113	207701.225	479773.832	143	207659.742	479615.413
24	207321.751	479411.247	54	207494.988	479582.350	84	207688.113	479710.244	114	207715.431	479776.278	144	207644.118	479592.921
25	207325.775	479414.619	55	207492.737	479584.257	85	207689.723	479713.383	115	207715.070	479778.512	145	207613.190	479549.079
26	207325.695	479414.735	56	207490.358	479586.004	86	207689.752	479713.722	116	207737.880	479790.216	146	207590.022	479517.611
27	207327.799	479416.499	57	207490.294	479587.158	87	207691.055	479717.028	117	207739.413	479792.862	147	207553.541	479470.059
28	207329.185	479417.274	58	207489.049	479587.954	88	207692.051	479719.062	118	207741.977	479794.287	148	207501.309	479401.686
29	207330.874	479418.948	59	207485.947	479588.789	89	207692.517	479719.743	119	207742.094	479793.825			
30	207331.702	479419.699	60	207503.850	479613.637	90	207693.199	479719.496	120	207742.940	479793.990			

SITUATIA JURIDICA A IMOBILULUI							
Nr. CF. TIMISOARA A. Conform CF	Nr. cadastral	Descrierea imobilului	Supraf. CF (mp)	Inscrieri privilegiate la proprietate	Inscrieri privilegiate la sarcini	Observatii	
437178	437178	Curti constructii intravilan, situat in str. Ocoșo Terezia - teren pentru Parcul Copiilor 'Ion Creanga'	64003	20488/117.12.2013 Hotarare judecatoreasca nr. 6055 din 08.05.2008 emis de Judec. Tim Intabulare drept de proprietate anterior posesor la localizare, cumparare, unificare, schimb, donatie, dobândit prin Hotarare Judecatoreasca, cota 1/3, MUNICIPIUL TIMISOARA - domeniul public	nu sunt	nu sunt	
437179	437179	Curti constructii intravilan, situat in str. Ocoșo Terezia, teren pentru drum si cale de acces, str. Marir Leonida Binciu	4608	20488/117.12.2013 Hotarare judecatoreasca nr. 6055 din 08.05.2008 emis de Judec. Tim Intabulare drept de proprietate anterior posesor la localizare, cumparare, unificare, schimb, donatie, dobândit prin Hotarare Judecatoreasca, cota 1/3, MUNICIPIUL TIMISOARA - domeniul public	nu sunt	nu sunt	
437180	437180	Curti constructii intravilan, situat in str. Ocoșo Terezia	6876	20488/117.12.2013 Hotarare judecatoreasca nr. 6055 din 08.05.2008 emis de Judec. Tim Intabulare drept de proprietate anterior posesor la localizare, cumparare, unificare, schimb, donatie, dobândit prin Hotarare Judecatoreasca, cota 1/3, MUNICIPIUL TIMISOARA - domeniul public	nu sunt	nu sunt	
TOTAL			75487				

RECEPȚIONAT ÎN BAZA
PROCESULUI VERBAL DE
RECEPȚIE NR. 159/2014

Oficiul de Cadastru și Publicitate Imobiliară Timiș
BOTA ADRIANA
CONSILIER

25.02.2014

CERTIFICAT DE AUTORIZARE
Seria RO-TM-F
Nr.0232/09.05.2016
Loredana BEZNOȘKA

CERTIFICAT DE AUTORIZARE
Seria RO-B-J
Nr.0798/2016
S.C. BLACK LIGHT S.R.L.

Black Light
Geo Topo Survey

Timisoara, str. Virtutii nr. 1
Tel/Fax: 0256 - 294 517
e-mail: office@blacklight.ro
web: www.blacklight.ro

denumire proiect documentatie tehnica pentru recepția planului
topografic de rectificare limite mobile cu identificarea unice 437178,
437179 și 437180, situate în str. Ocoșo Terezia, localitatea
Timisoara, U.A.T. TIMISOARA, suprafeța de 75487 mp, în vederea
bancii, PRIMĂRIA MUNICIPIULUI TIMISOARA

Sef proiect
Intocmit
Desenat
Verificat

Ing.Loredana BEZNOȘKA
Ing.Loredana BEZNOȘKA

Scara
1:1000
1:2000
1:2000

Data:
12/2016

PLAN DE SITUATIE
PLAN DE INCADRARE IN ZONA
PLAN PARCELAR CONFORM CF
PLAN PARCELAR DUPA RECTIFICARE LIMITE

Faza
rectificare
Plansa nr.
1

Nr. proiect
2060/2013