


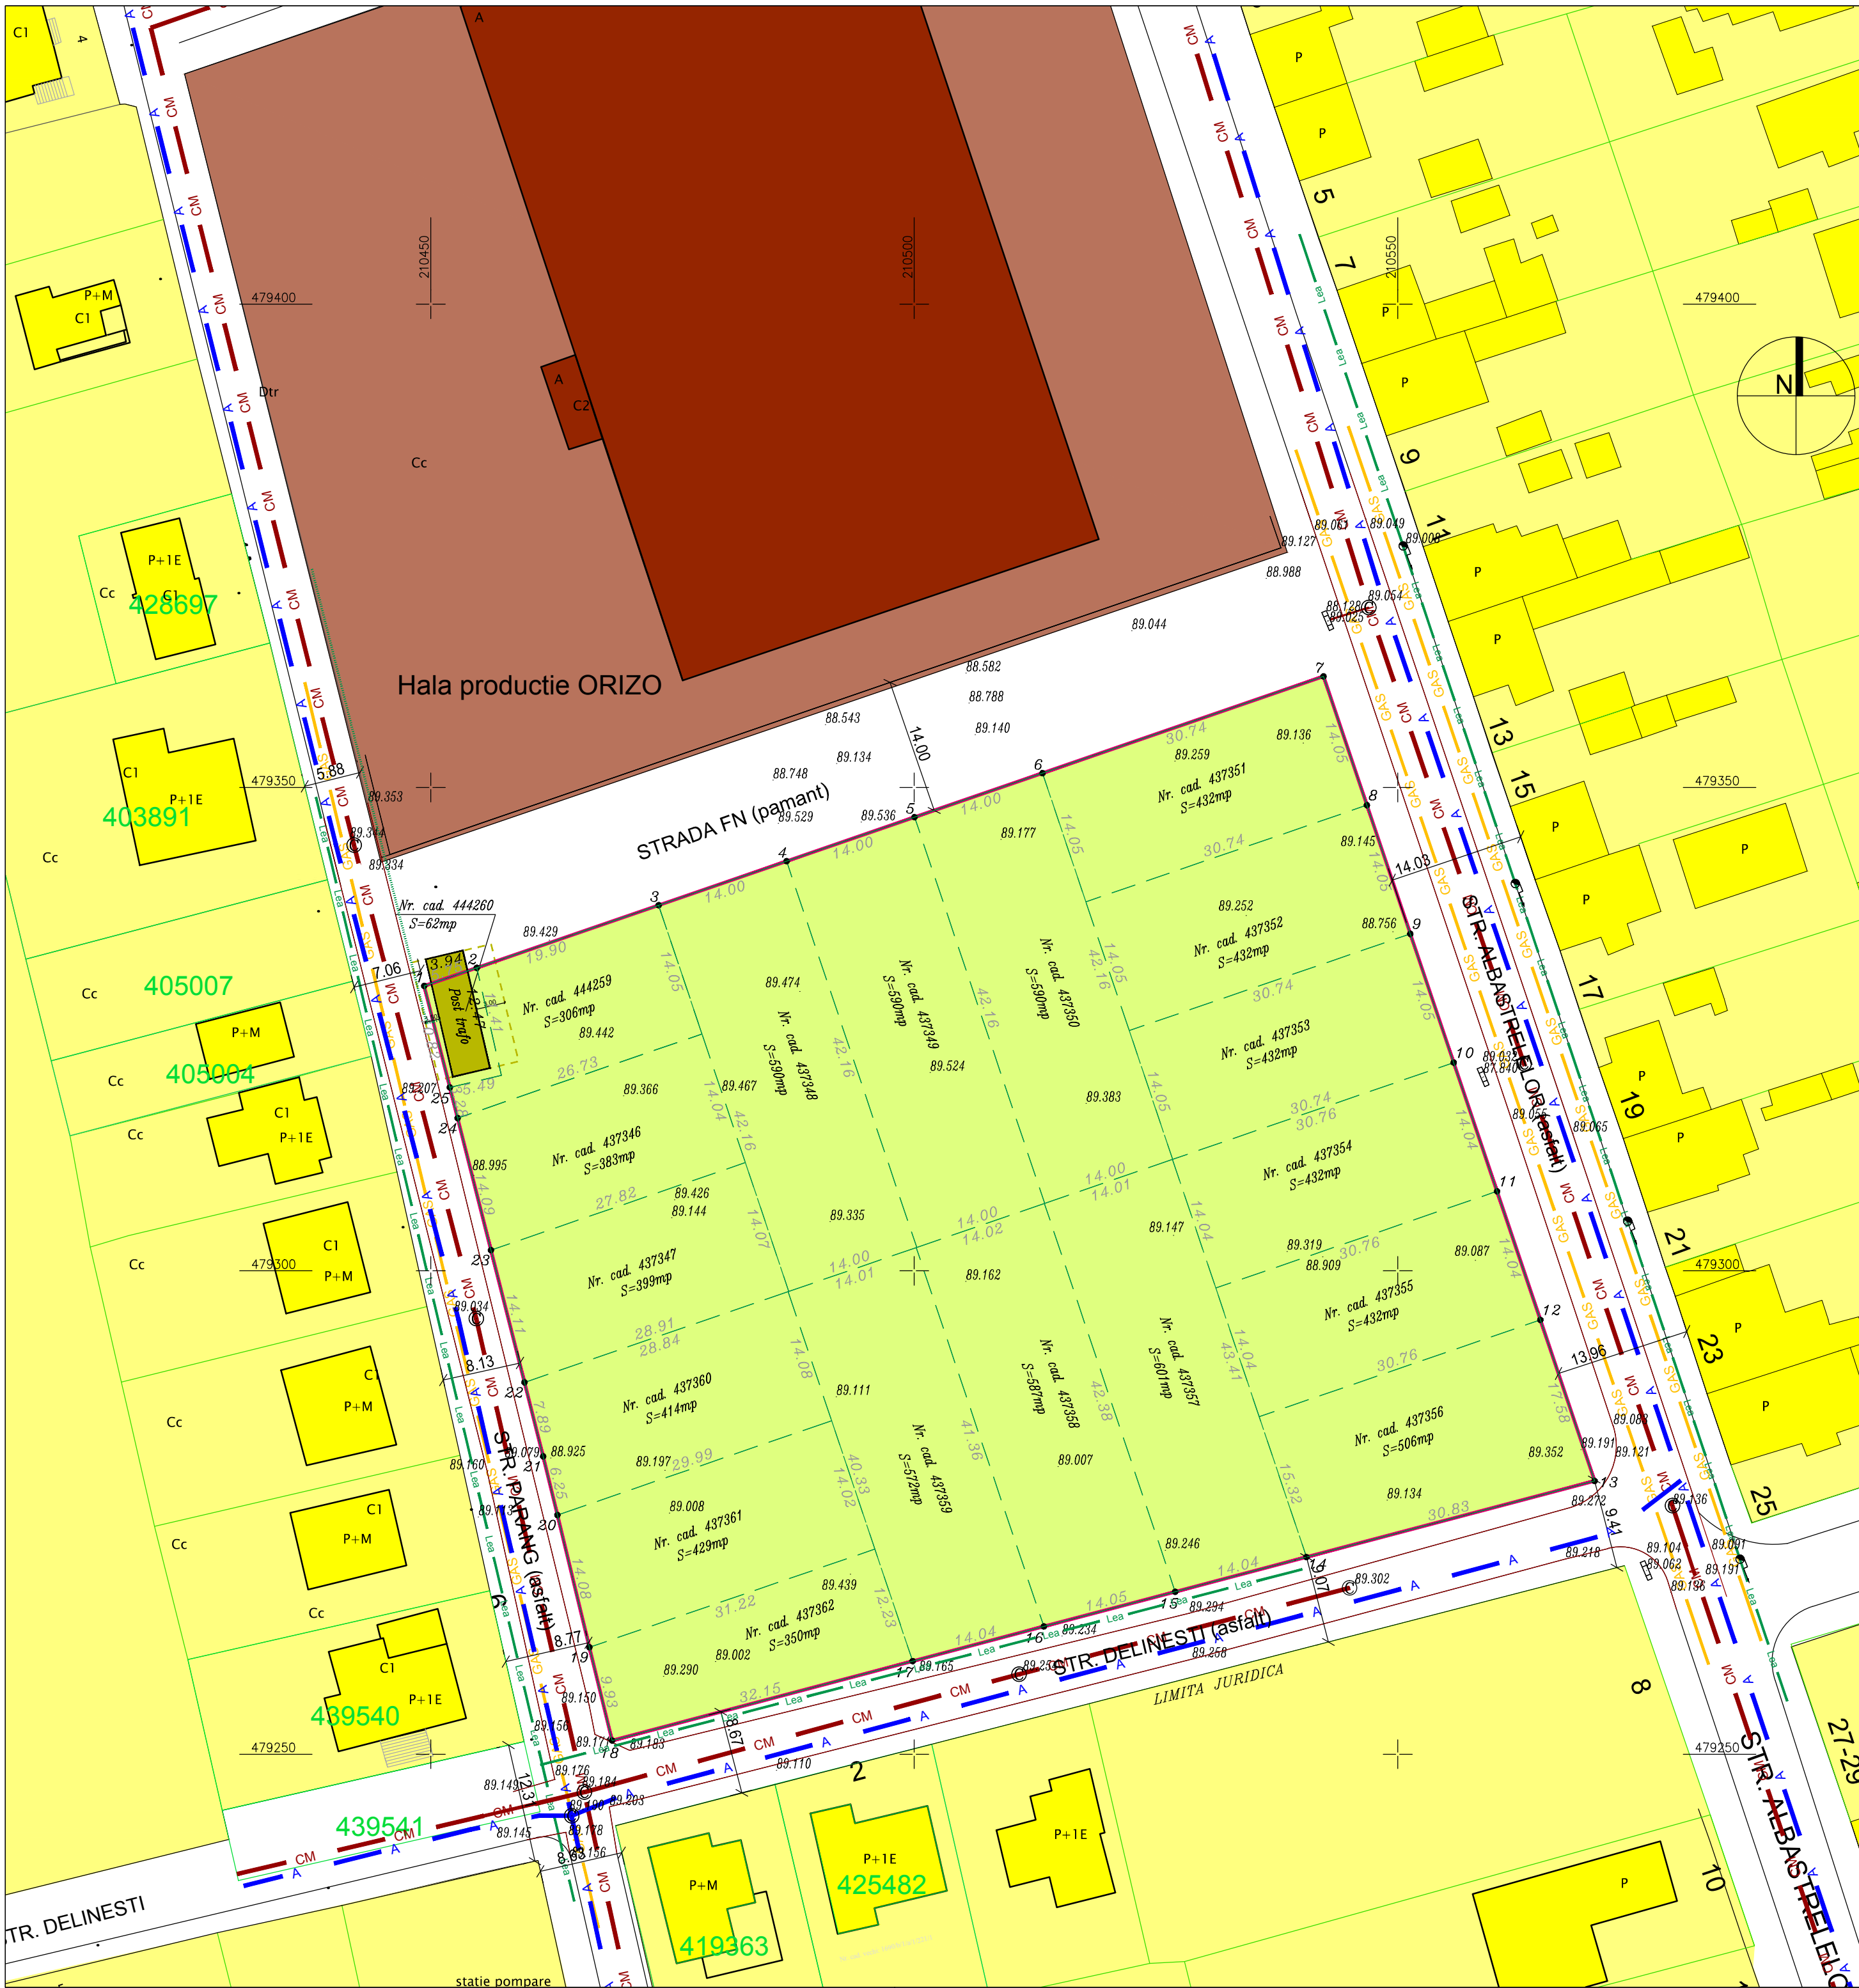

PLAN URBANISTIC ZONAL
ZONA LOCUINTE COLECTIVE CU REGIM REDUS DE INALTIME
Str. Parang - Delinesti - Albastrelor, Timisoara

SITUATIA EXISTENTA

LEGENDA

LIMITE

- LIMITA DE PROPRIETATE
- LIMITE PARCELE CONFORM EVIDENTA OCPI
- LIMITE PARCELE EXISTENTE PE TERITORIUL REGLEMENTAT

FUNCTIUNI

- CLADIRI REZIDENTIALE REGIM MIC DE INALTIME / INDIVIDUALE EXISTENTE
- CLADIRI INDUSTRIALE EXISTENTE
- CLADIRI GOSPODARIE COMUNALA EXISTENTE
- TEREN STUDIAT

RETELE

- RETEA ALIMENTARE CU ENERGIE ELECTRICA LES mt
- RETEA ALIMENTARE CU ENERGIE ELECTRICA LEA jt
- RETEA ALIMENTARE CU GAZE NATURALE
- RETEA ALIMENTARE CU APA POTABILA Ad 125
- RETEA CANALIZARE MENAJERA Cd 300

VERIFICATOR/ EXPERT	NUME	SEMNATURA	CERINTA	REFERAT/EXPERTIZA NR./DATA
PILOT TEAM proiectare pentru constructii				Beneficiar: S.C. INCONTRO PREFABBRICATI S.A.
Str. 3 August 1919 nr. 19 ap. 2A, Timisoara				Amplasament: Timisoara, Str. Parang - Delinesti - Albastrelor, jud.Timis
SPECIFICATIE	NUME	SEMNATURA	scara:	Obiect: ZONA LOCUINTE COLECTIVE CU REGIM REDUS DE INALTIME
SEF PROIECT	Arh. Laura Marculescu		1: 500	
INTOCMIT	Arh. Laura Marculescu		data:	Titlu plansa: SITUATIA EXISTENTA
DESENAT	Arh. Glad Tudora		06.2018	

Proiect nr.	13.05/165/2017
Faza:	P.U.Z.
Rev.	02
Plansa nr.	02