



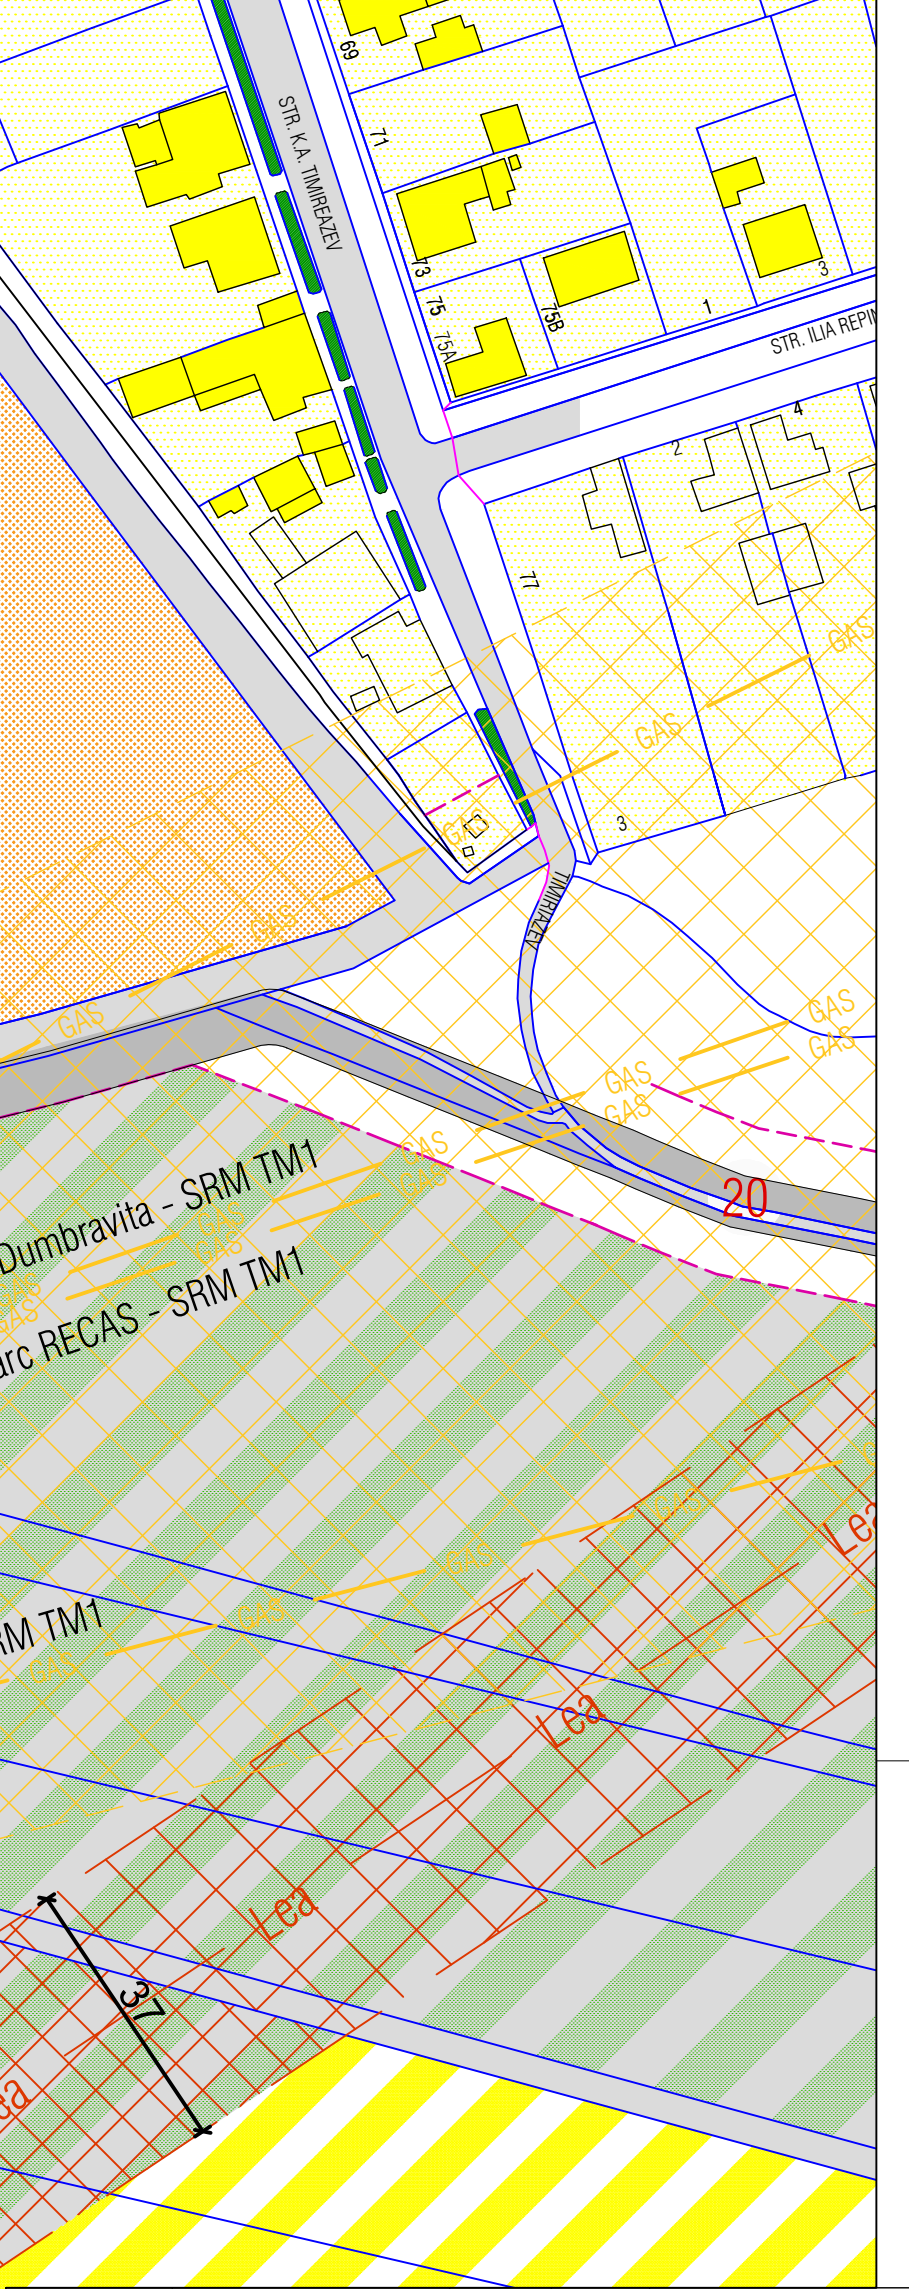

Plan Urbanistic zonal

**DEZVOLTARE ZONA LOCUINTE COLECTIVE SI
LOCUINTE INDIVIDUALE IN INTRAVILAN
TIMISOARA - CF 433520
=MOBILARE URBANA=**

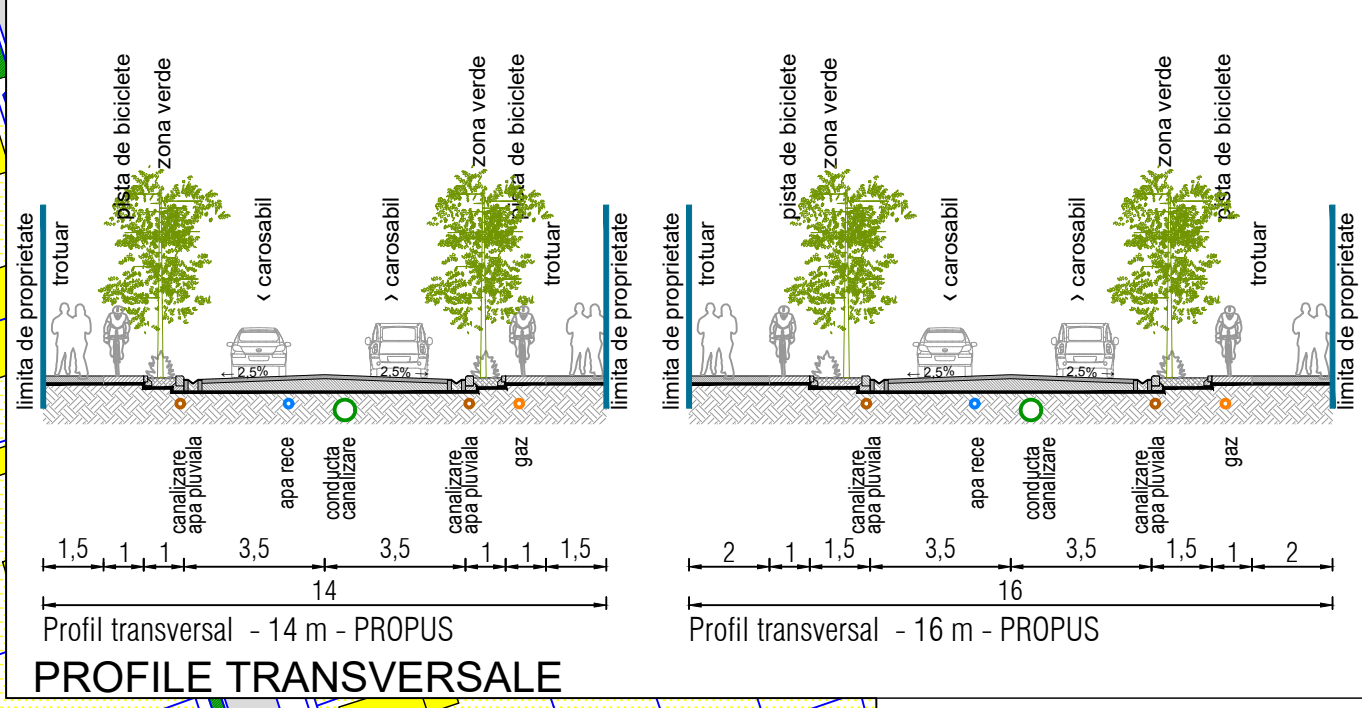

Specialist RUI	arh. Davidescu Ruxandra	Semnatura		Beneficiar:	S.C. MARK ENTERPRISE S.R.L. Timisoara, str. Lorena, nr. 1	Proiect nr:	09/2018
Specificatie	Nume	Semnatura	Scara:	Titlu proiect:	P.U.Z.-DEZVOLTARE ZONA LOCUINTE COLECTIVE SI LOCUINTE INDIVIDUALE IN INTRAVILAN TIMISOARA CF. 433520 nr. top. 433520	Faza:	P.U.Z.
Sef proiect	arh. Delia Vizitiu		1:1000	Titlu plansa:	MOBILARE URBANA	Pl. nr:	05
Proiectat	arh. Delia Vizitiu		Data				
Desenat	arh. Delia Vizitiu		08/2018				