



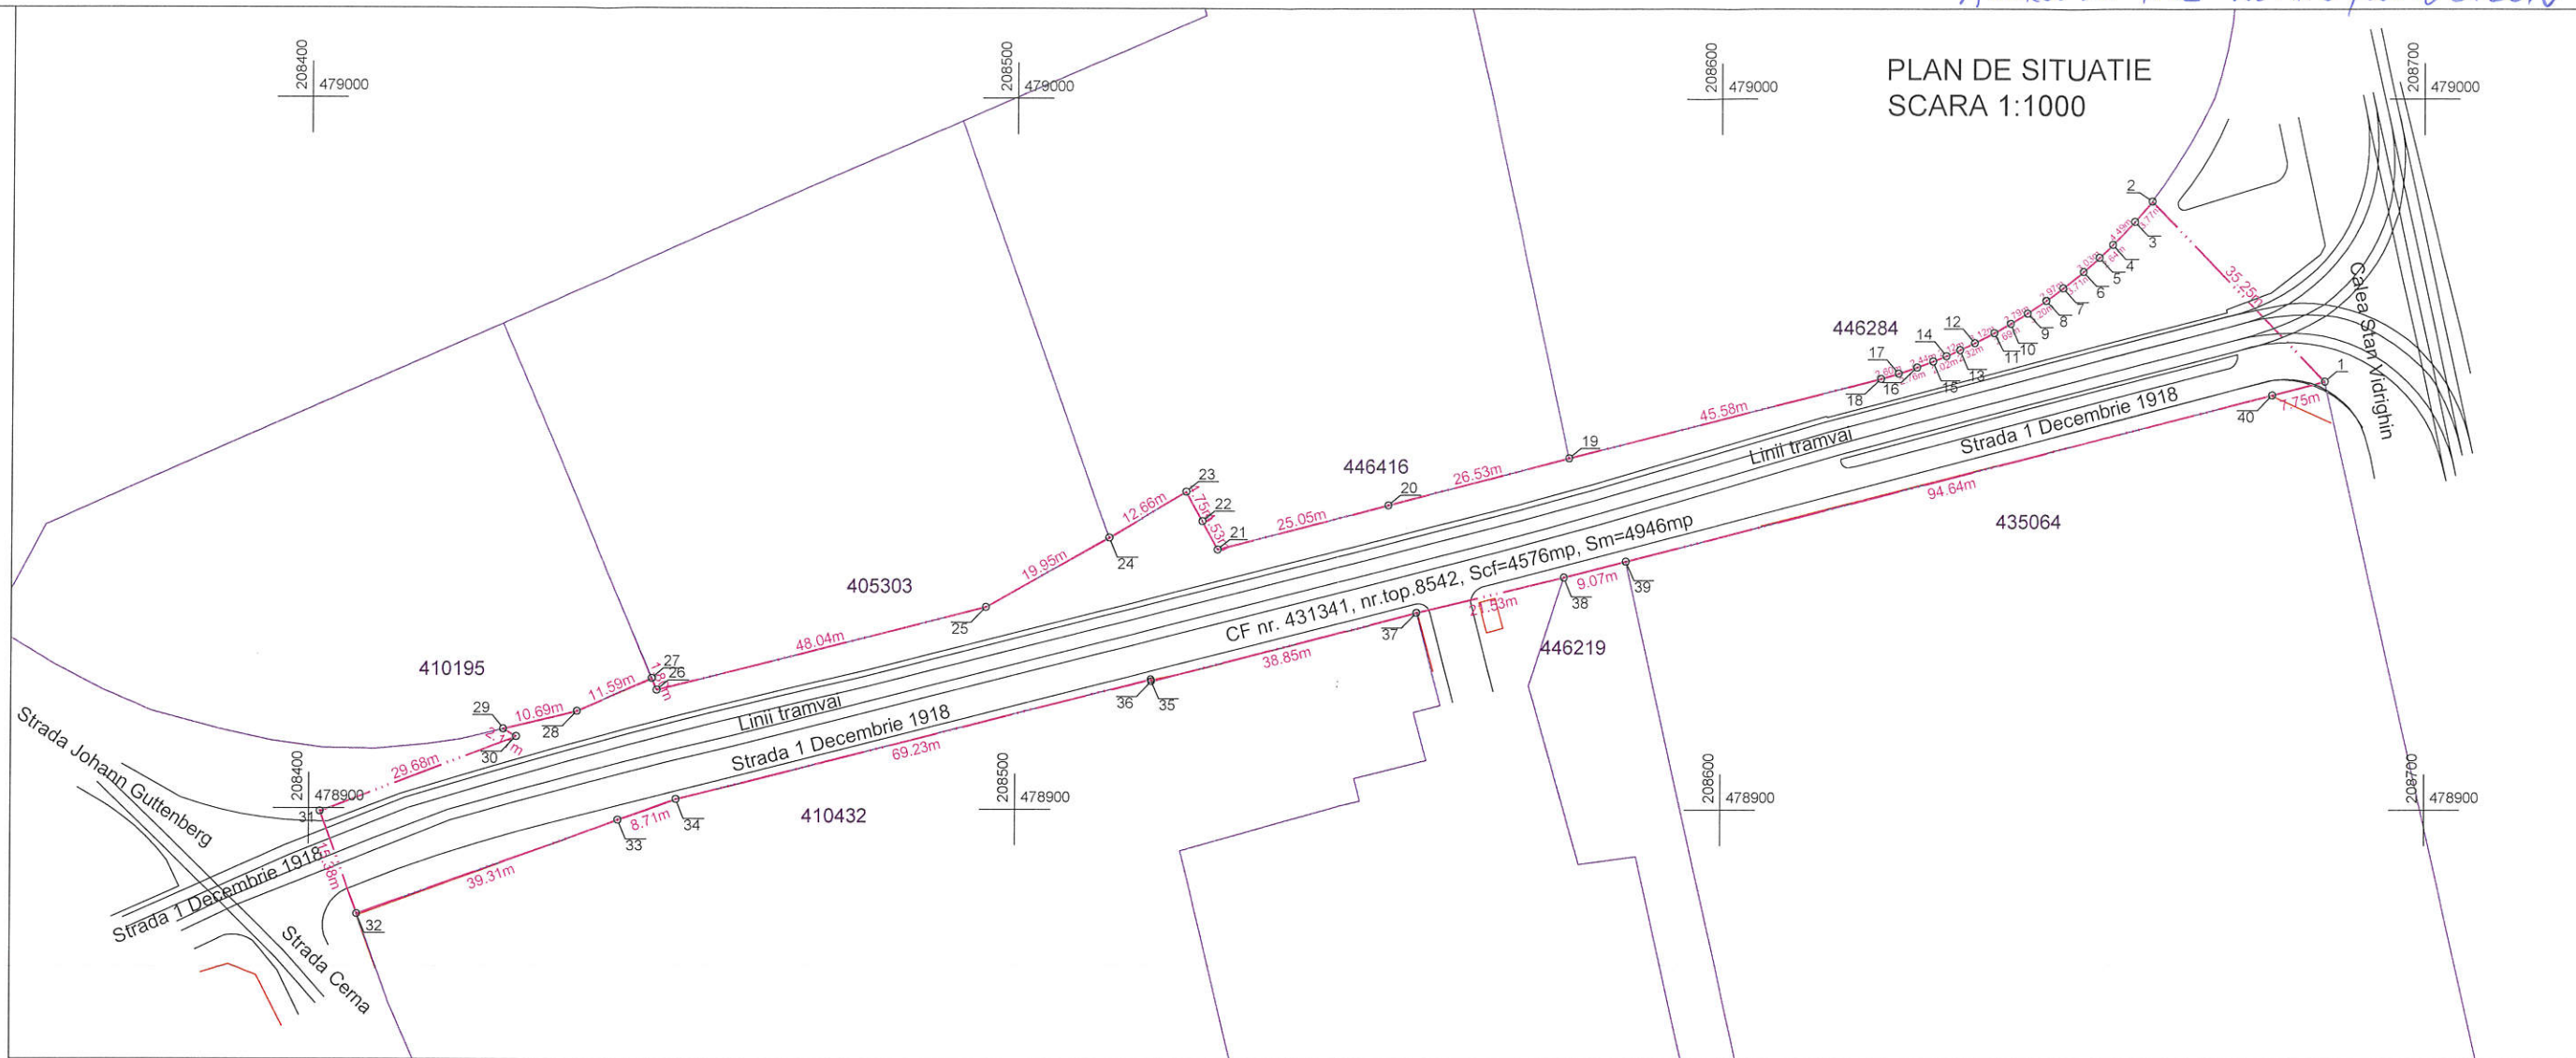

PLAN DE INCADRARE IN ZONA
SCARA 1:5000

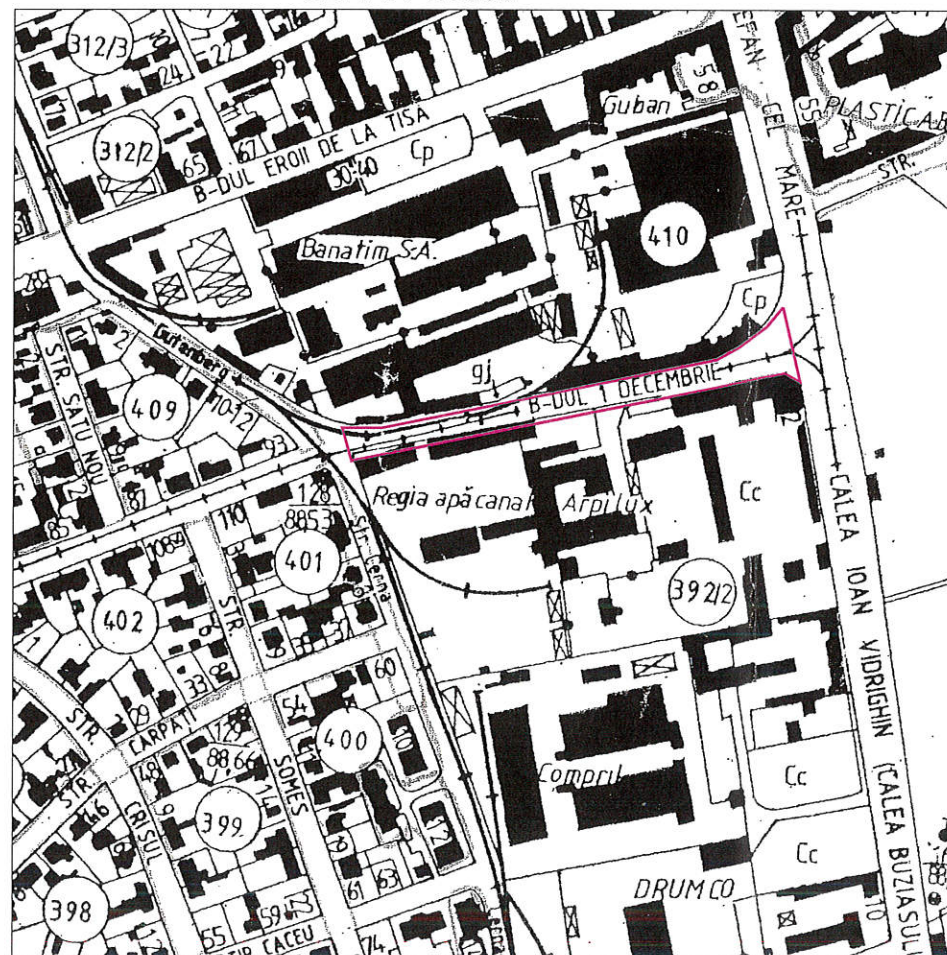



INVENTAR DE COORDONATE		
Pct.	Nord(X)	Est(Y)
1	478960.297	208685.793
2	478985.606	208661.256
3	478982.749	208658.796
4	478979.515	208655.684
5	478977.700	208653.763
6	478975.701	208651.479
7	478973.388	208648.584
8	478971.640	208646.186
9	478969.863	208643.524
10	478968.422	208641.134
11	478967.112	208638.780
12	478965.698	208636.004
13	478964.716	208633.899
14	478963.875	208631.956
15	478963.123	208630.083
16	478962.279	208627.799
17	478961.408	208625.177
18	478960.671	208622.680
19	478949.494	208578.488
20	478942.881	208552.796
21	478936.624	208528.540
22	478940.589	208526.360
23	478944.748	208524.071
24	478938.285	208513.185
25	478928.497	208495.798
26	478916.735	208449.215
27	478918.392	208448.515
28	478913.736	208437.901
29	478911.234	208427.507
30	478910.164	208429.321
31	478899.605	208401.585
32	478885.152	208406.834
33	478898.444	208443.832
34	478901.368	208452.033
35	478918.349	208519.143
36	478918.068	208519.213
37	478927.743	208556.843
38	478932.732	208577.788
39	478934.976	208586.581
40	478958.380	208678.283

S=4946mp

SITUATIA JURIDICA A IMOBILULUI					
Nr. CF Timisoara	Nr. topografic/ cadastral	Descrierea imobilului	Supraf. CF (mp)	Inscrieri privitoare la proprietate	Sarcini
A. Conform CF					
431341	8542	teren pentru strada 1 Decembrie 1918	4576	1803/13.07.1949 Act (posesor la localizare, cumparare, schimb, unificare, donatiune) Intabulare drept de proprietate dobandit prin conventie, cota actuala 1/1 PRIMARIA MUNICIPIULUI TIMISOARA	NU SUNT
B. Dupa rectificare suprafata					
431341	8542	teren pentru strada 1 Decembrie 1918	4946	1803/13.07.1949 Act (posesor la localizare, cumparare, schimb, unificare, donatiune) Intabulare drept de proprietate dobandit prin conventie, cota actuala 1/1 PRIMARIA MUNICIPIULUI TIMISOARA	NU SUNT

 BLACK LIGHT trusted since 1992			Timisoara, str. Vintilă Brătianu nr. 135 Tel.: 0356 - 808 870 Fax: 0356 - 808 871 e-mail: office@blacklight.ro		Denumire proiect: Documentație tehnică în vederea obținerii Hotărârii Consiliului Local pentru rectificarea suprafața a imobilului înscris în CF nr. 431341 - str. 1 Decembrie 1918, UAT Timisoara Beneficiar: Primaria Municipiului Timisoara		Nr. proiect 2854/2019	
Șef proiect	ing. Daniel Mircea ACHIM			Scara 1:1000 1:5000	Plansa: Plan situație Plan de incadrare in zona	Faza: HCL		
Întocmit	ing. Daniel Mircea ACHIM			Data 03.2019			Planșa Nr. 1	
Desenat	ing. Daniel Mircea ACHIM							

Auxa la HCL nr. 119/25.03.2019

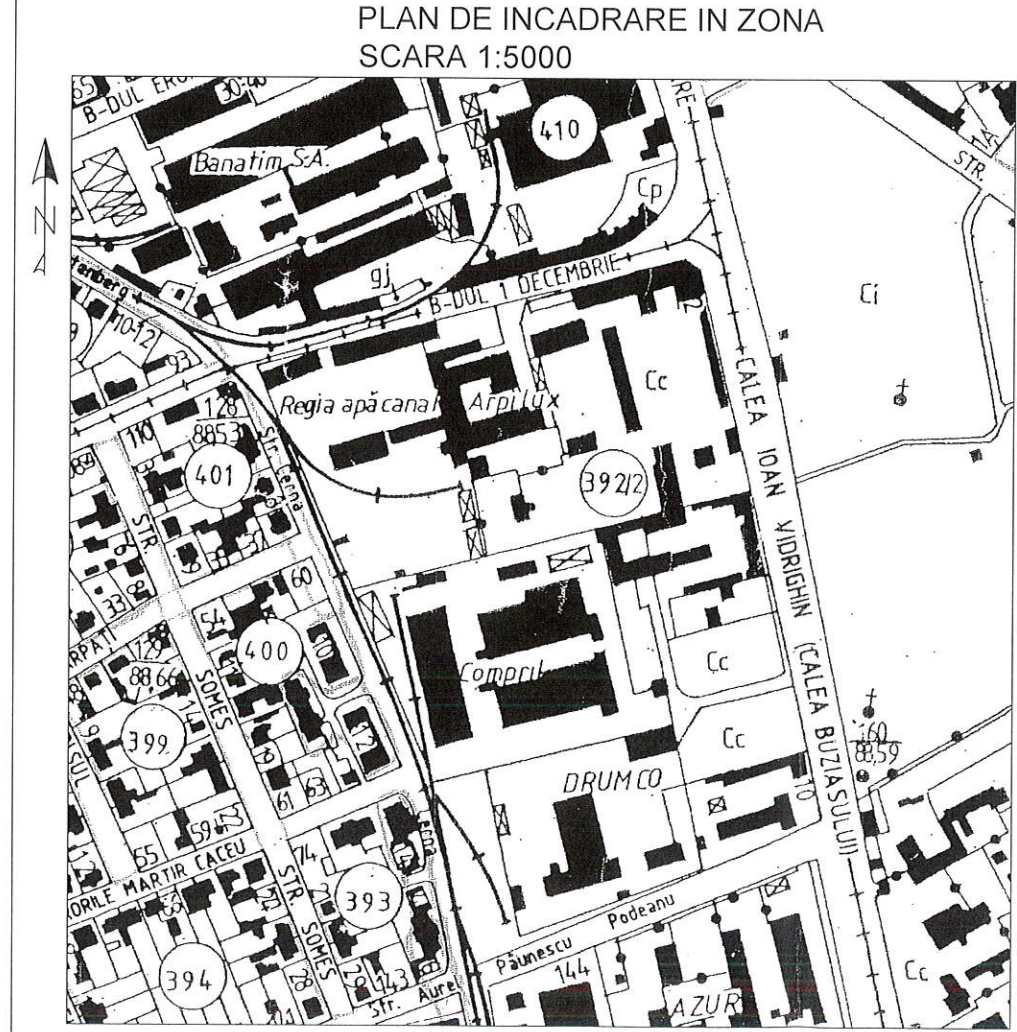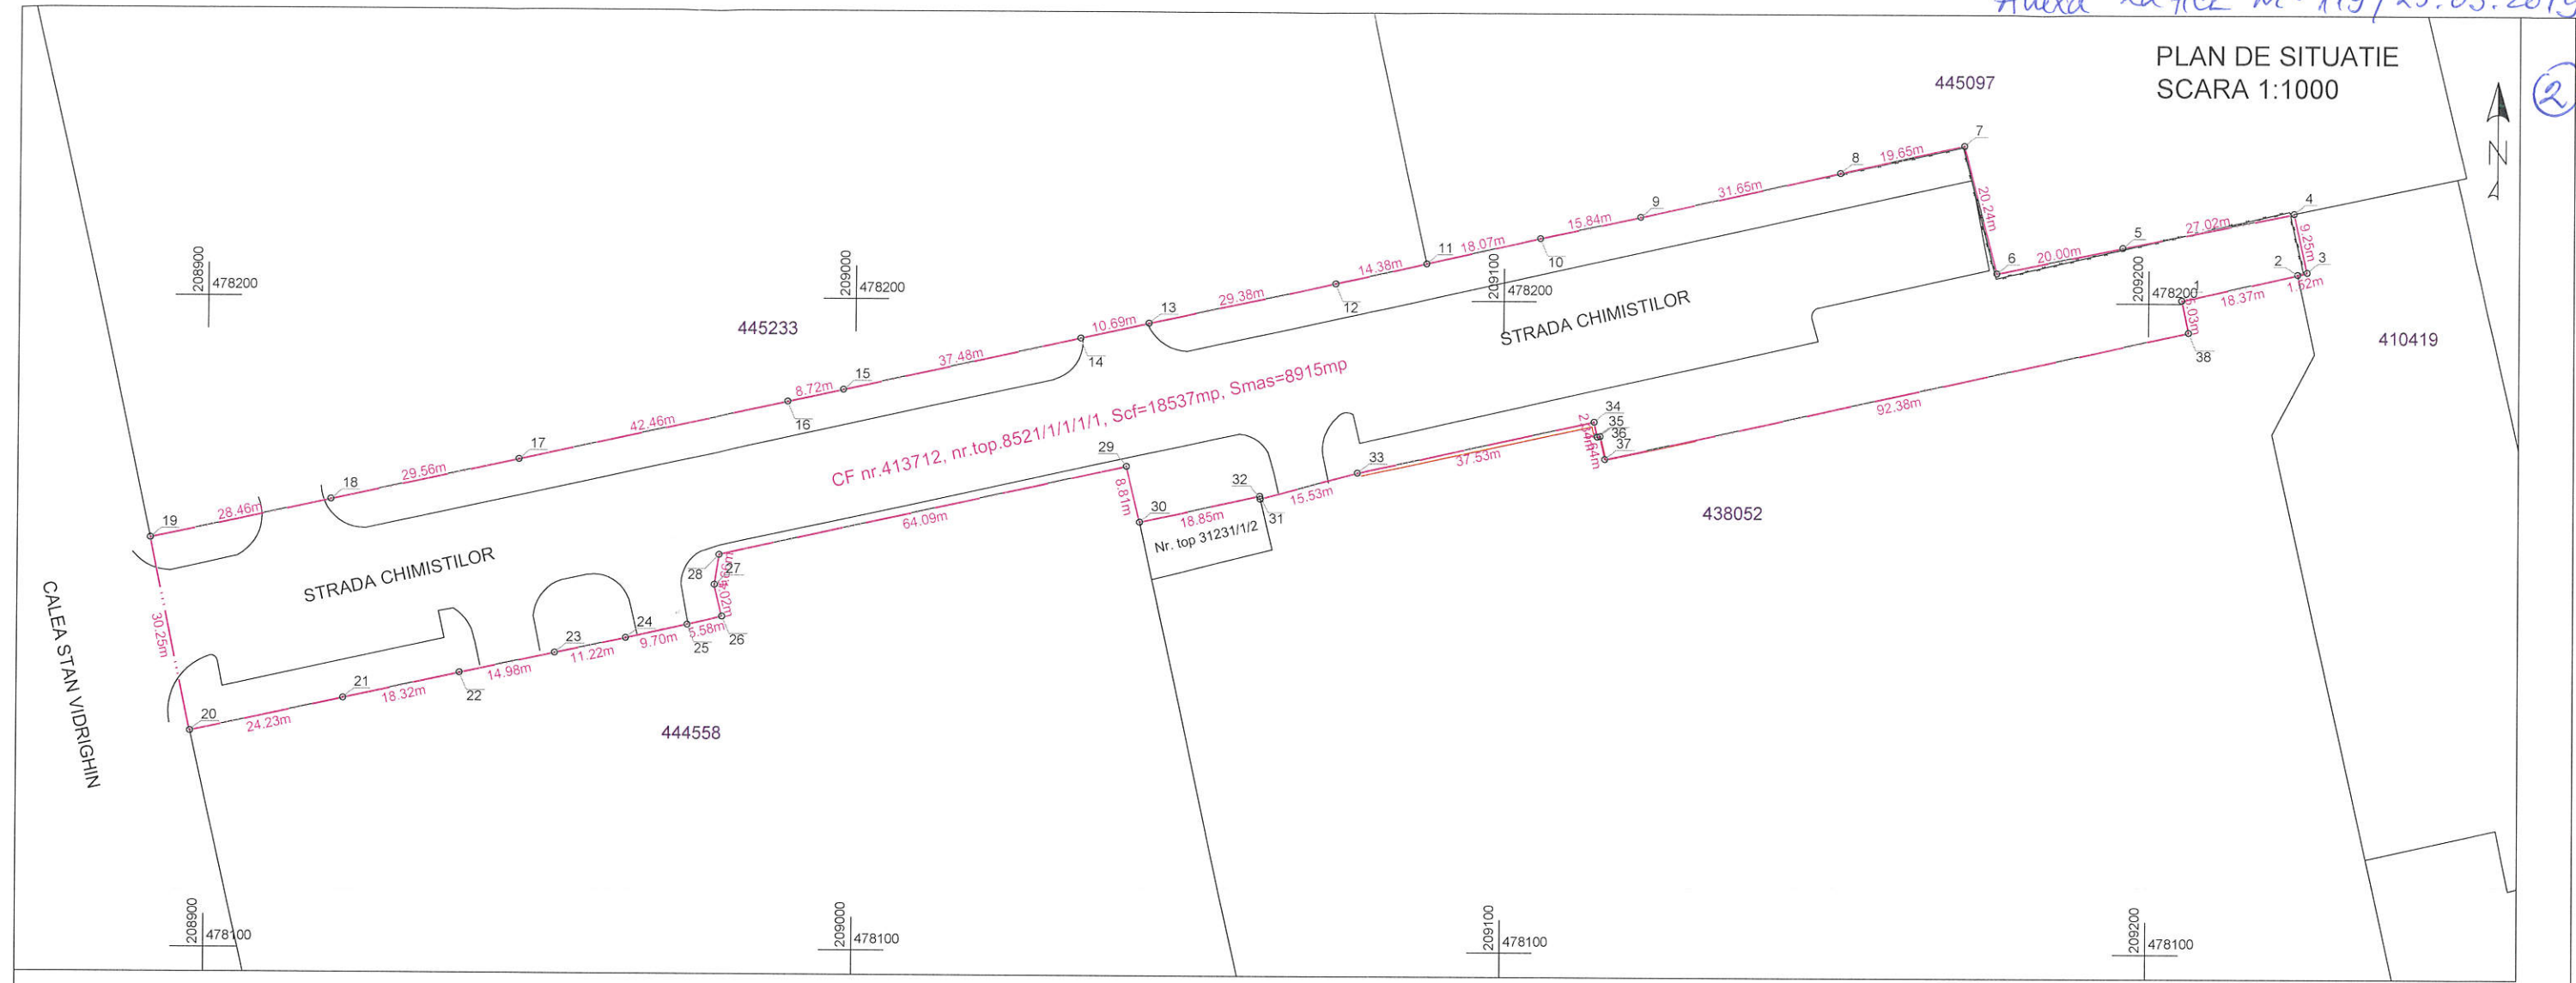


INVENTAR DE COORDONATE		
Pct.	Nord(X)	Est(Y)
1	478200.493	209205.072
2	478204.474	209223.003
3	478204.809	209224.481
4	478213.829	209222.415
5	478208.536	209195.919
6	478204.557	209176.321
7	478224.129	209171.161
8	478219.883	209151.972
9	478213.034	209121.071
10	478209.707	209105.582
11	478205.768	209087.944
12	478202.632	209073.908
13	478196.439	209045.184
14	478194.135	209034.746
15	478186.058	208998.149
16	478184.206	208989.632
17	478175.142	208948.149
18	478168.886	208919.258
19	478162.862	208891.442
20	478133.264	208897.686
21	478138.391	208921.370
22	478142.345	208939.262
23	478145.477	208953.911
24	478147.797	208964.884
25	478149.934	208974.347
26	478151.214	208979.777
27	478156.090	208978.579
28	478160.692	208979.282
29	478174.477	209041.876
30	478165.929	209043.993
31	478169.995	209062.402
32	478169.585	209062.500
33	478173.620	209077.493
34	478181.609	209114.167
35	478179.321	209114.678
36	478179.410	209115.094
37	478175.859	209115.875
38	478195.575	209206.128


SITUATIA JURIDICA A IMOBILULUI					
Nr. CF Timisoara	Nr. topografic/ cadastral	Descrierea imobilului	Supraf. CF (mp)	Inscrieri privitoare la proprietate	Sarcini
A. Conform CF					
413712	8521/1/1/1/1	teren intravilan in Calea Buziasului (drum - strada Chimistilor)	18537	371/16.02.1949 Act Intabulare drept de proprietate, posesor la localizare, cumparare, expropriere, unificare si schimb donatiune, dobandit prin conventie, cota actuala 1/1 PRIMARIA MUNICIPIULUI TIMISOARA	NU SUNT
B. Dupa rectificare suprafata					
413712	8521/1/1/1/1	teren intravilan in Calea Buziasului (drum - strada Chimistilor)	8915	371/16.02.1949 Act Intabulare drept de proprietate, posesor la localizare, cumparare, expropriere, unificare si schimb donatiune, dobandit prin conventie, cota actuala 1/1 PRIMARIA MUNICIPIULUI TIMISOARA	NU SUNT

BLACK LIGHT		Timisoara, str. Virtutii nr. 1 Tel.: 0356 - 808 870 Fax: 0356 - 808 871 Email: office@blacklight.ro		Denumire proiect: Documentatie tehnica in vederea obtinerii Hotărârii Consiliului Local pentru rectificare suprafata a imobilului inscris in C. Nr. 137/13 - Calea Buziasului (strada Chimistilor), UAT Timisoara Beneficiar: Primaria Municipiului Timisoara		Nr. proiect 2854/2019
Şef proiect	ing. Daniel Mircea ACHIM	Scara 1:1000 1:5000	Plansa: Plan situatie Plan de incadrare in zona		Faza: HCL	
Întocmit	ing. Daniel Mircea ACHIM	Data 03.2019			Planşa Nr. 1	
Desenat	ing. Daniel Mircea ACHIM					

PLAN DE SITUATIE
SCARA 1:1000

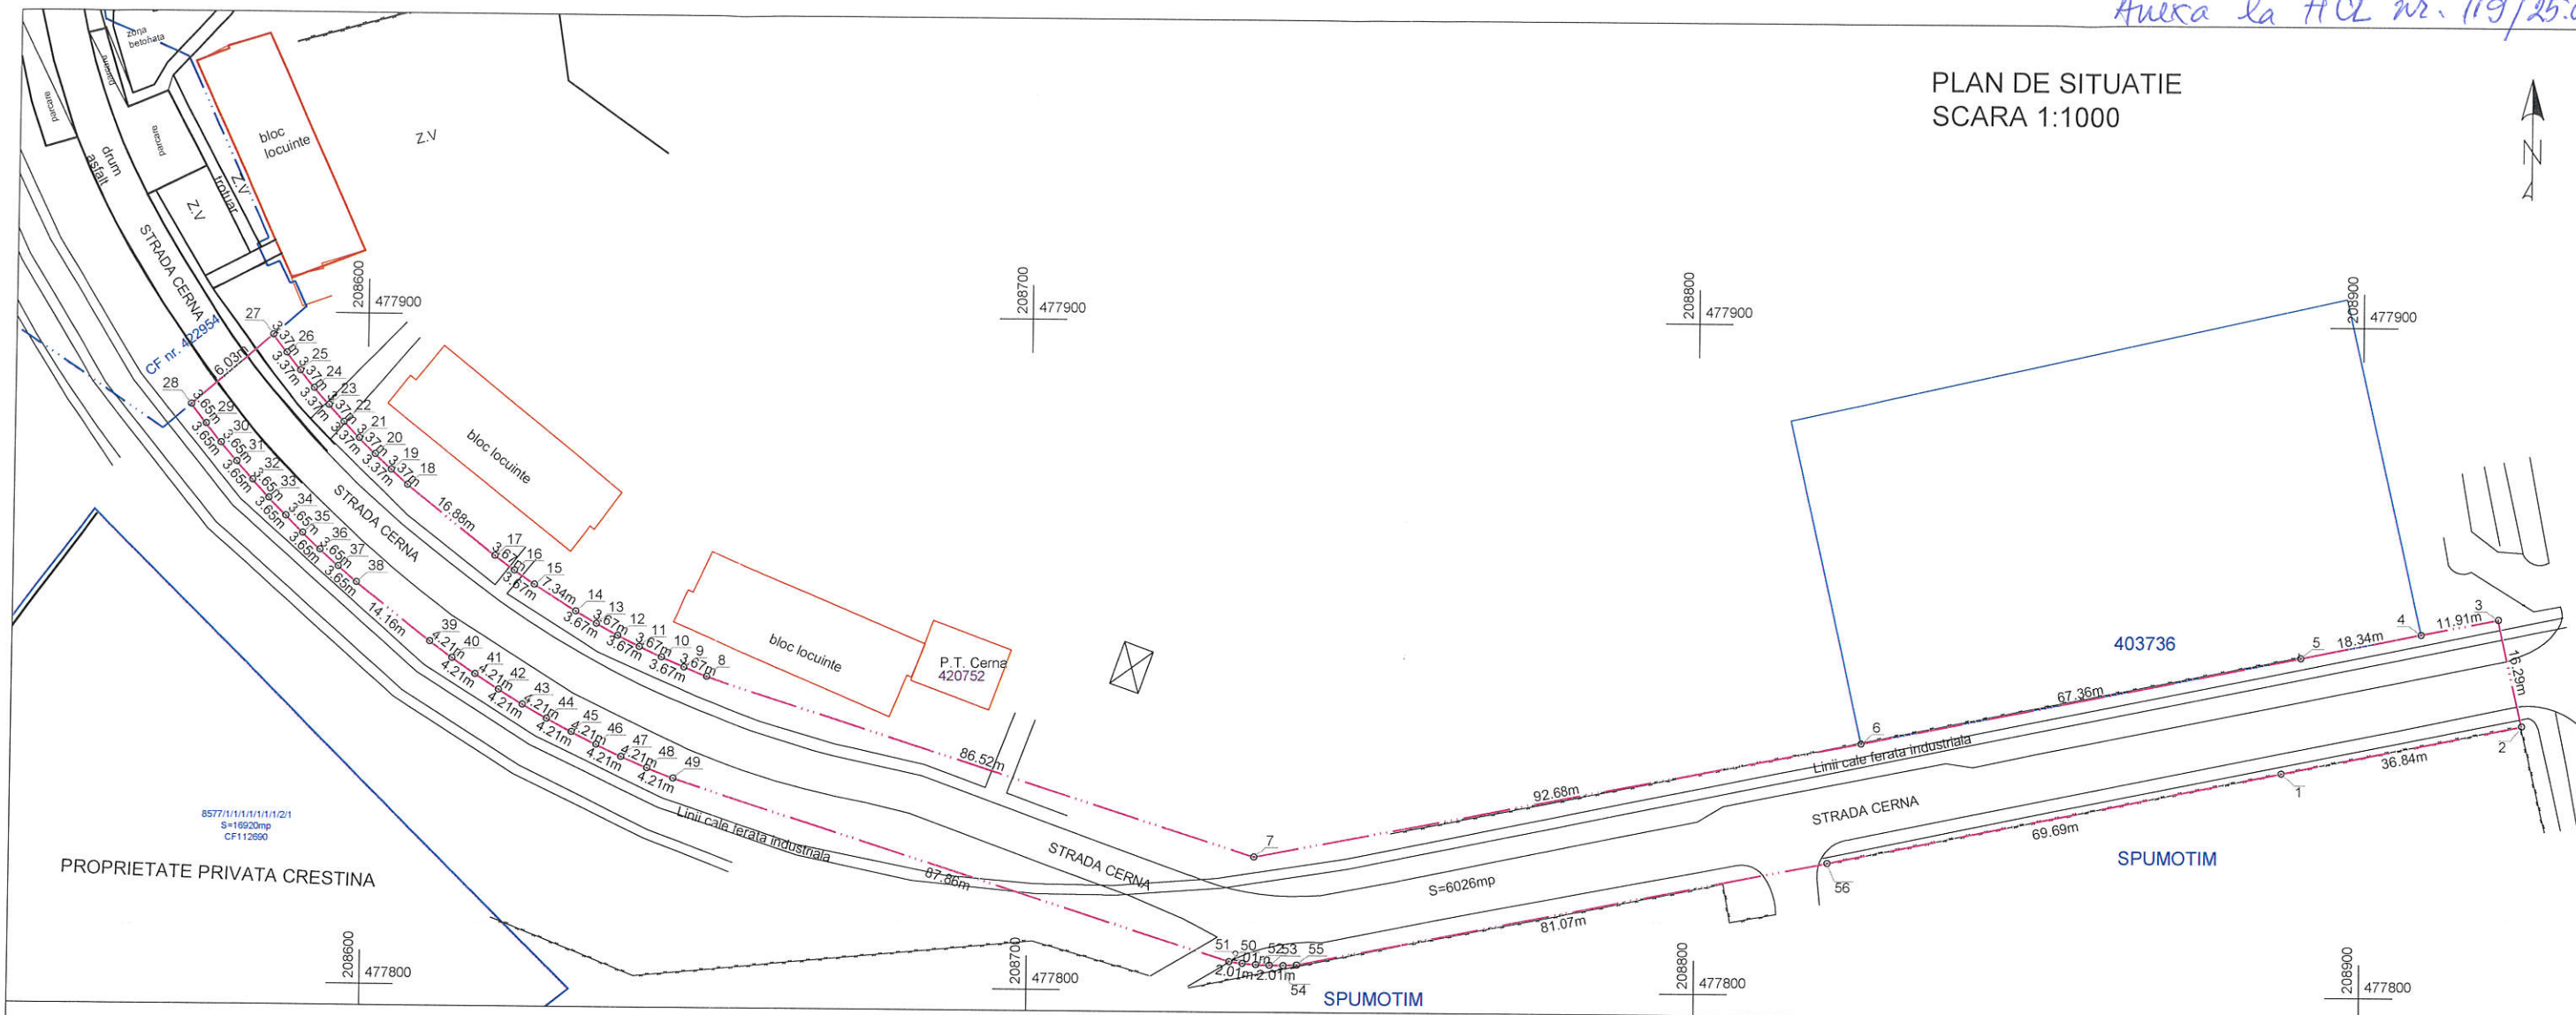

PLAN DE INCADRARE IN ZONA
SCARA 1:5000

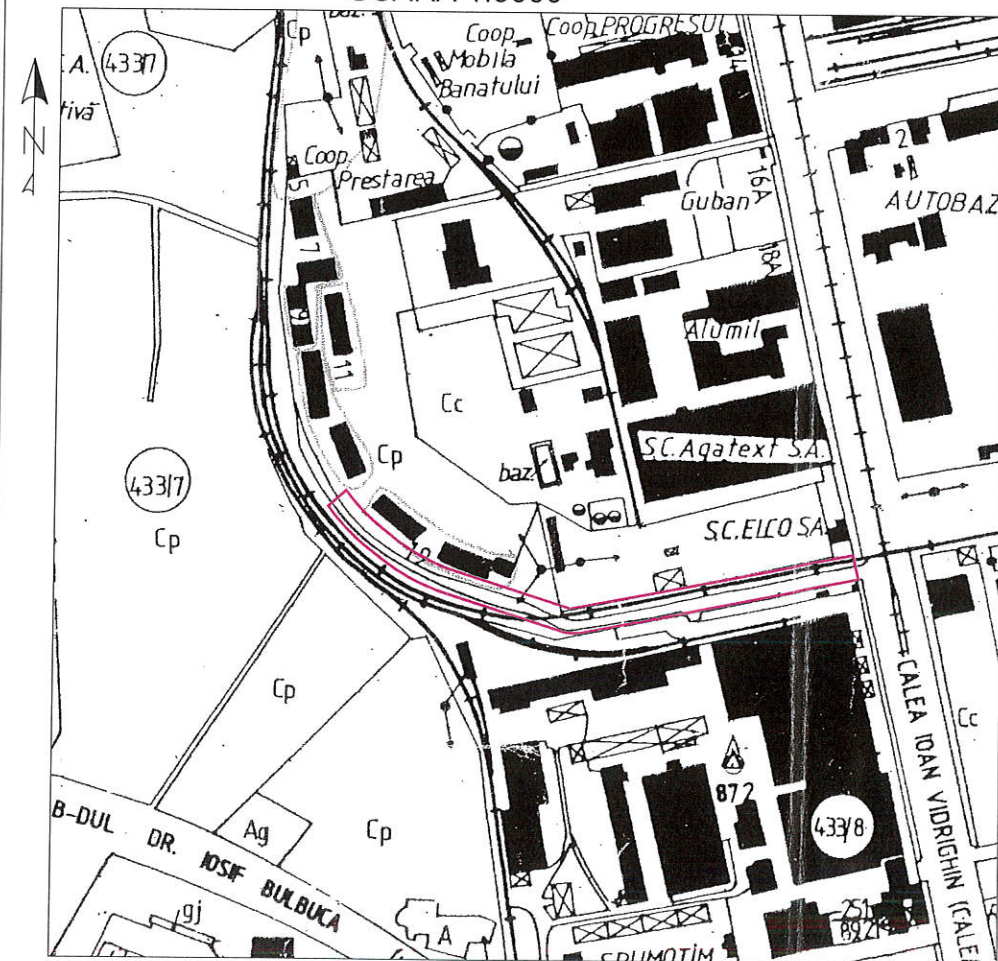

INVENTAR DE COORDONATE			
Pct.	Nord(X)	Est(Y)	
1	477833.527	208888.157	28 477886.262 208573.422
2	477840.791	208924.277	29 477883.375 208575.663
3	477856.669	208920.633	30 477880.542 208577.971
4	477854.367	208908.945	31 477877.763 208580.345
5	477850.740	208890.970	32 477875.041 208582.784
6	477837.622	208824.904	33 477872.377 208585.285
7	477820.069	208733.902	34 477869.772 208587.849
8	477846.342	208651.469	35 477867.229 208590.473
9	477847.713	208648.064	36 477864.747 208593.156
10	477849.178	208644.698	37 477862.330 208595.897
11	477850.734	208641.374	38 477859.977 208598.694
12	477852.380	208638.093	39 477851.276 208609.871
13	477854.116	208634.858	40 477848.801 208613.270
14	477855.939	208631.672	41 477846.422 208616.739
15	477859.843	208625.456	42 477844.142 208620.273
16	477861.922	208622.431	43 477841.964 208623.870
17	477864.082	208619.463	44 477839.887 208627.527
18	477874.550	208606.225	45 477837.915 208631.241
19	477876.782	208603.702	46 477836.048 208635.009
20	477879.074	208601.233	47 477834.289 208638.829
21	477881.425	208598.820	48 477832.638 208642.697
22	477883.834	208596.465	49 477831.097 208646.610
23	477886.299	208594.168	50 477804.417 208730.323
24	477888.819	208591.932	51 477804.153 208732.313
25	477891.392	208589.758	52 477803.974 208734.312
26	477894.017	208587.646	53 477803.881 208736.317
27	477896.692	208585.599	54 477803.873 208738.324
			55 477803.951 208740.330
			56 477819.723 208819.848

SITUATIA JURIDICA A IMOBILULUI					
Nr. CF Timisoara	Nr. topografic/ cadastral	Descrierea imobilului	Supraf. CF (mp)	Inscrieri privitoare la proprietate	Sarcini
A. Dupa operatiunea de prima inscriere in CF					
nou	nou	teren pentru drum - strada Cerna (partial)	6026	MUNICIPIULUI TIMISOARA - domeniul public	NU SUNT



BLACK LIGHT trusted since 1992		Timisoara, str. Virtutii nr. 1 Tel.: 0356 - 808 870 Fax: 0356 - 808 871 e-mail: office@blacklight.ro	Denumire proiect: Documentatie tehnica in vederea obtinerii Hotararii Consiliului Local pentru operatiunea de prima inscriere a strazii Cerna (partial), UAT Timisoara Beneficiar: Primaria Municipiului Timisoara	Nr. proiect 2854/2019
Şef proiect	ing. Daniel Mircea ACHIM		Scara 1:1000 1:5000 Data 03.2019	Faza: HCL
Întocmit	ing. Daniel Mircea ACHIM			Planşa Nr. 1
Desenat	ing. Daniel Mircea ACHIM			