



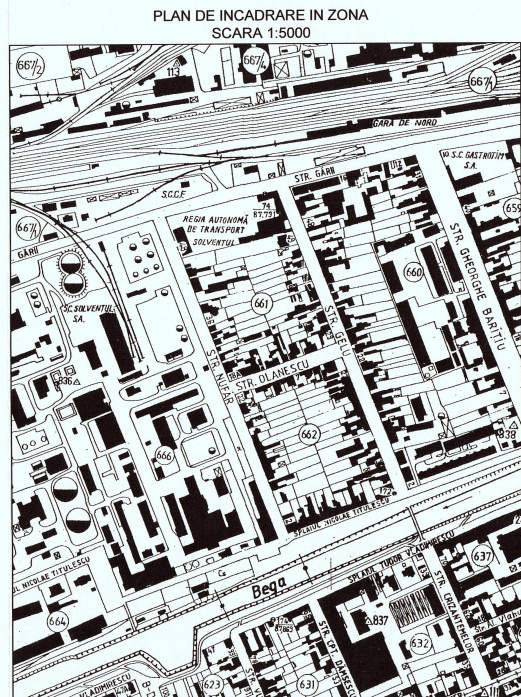

SITUATIA JURIDICA A IMOBILULUI						
Nr. CF. Timisoara	Nr. cad. top.	Descrierea imobilului	Supraf. CF (mp)	CF	Inscriseri privilegiate la proprietate	Sarcini
A. Conform CF						
446579	17711	Drum intravilan - str. Balcescu	11960		PRIMARIA MUNICIPIULUI TIMISOARA, drept de proprietate posesor la localizare, cota actuala 1/1, act nr. - din 13.07.1949	nu sunt
B. Dupa rectificare suprafata						
446579	446579	Drum intravilan - str. Nufar	11566		PRIMARIA MUNICIPIULUI TIMISOARA, drept de proprietate posesor la localizare, cota actuala 1/1, act nr. - din 13.07.1949	nu sunt

BLACK LIGHT Timisoara, str. Virtutii nr. 1 Tel.: 0356 - 808 870 Fax: 0356 - 808 871 e-mail: office@blacklight.ro		Denumire proiect: Documentatie tehnica in vederea emiterii H.C.L. Timisoara pentru rectificarea suprafetii imobilului cu nr. exp. 17711, C.F. 446579, str. Nufar, Municipiul Timisoara Beneficiar: Municipiul Timisoara	
Sef proiect: ing. Daniel Mircea ACHIM Intocmit: ing. Daniel Mircea ACHIM Desenat: ing. Daniel Mircea ACHIM	Scara: 1:1000 1:5000 Data: 03.2019	Planşa: Plan de situatie Plan de incadrare in zona	Nr. proiect: 2866/2019 Faza: HCL Planşa Nr. 1

Anexa la HCL nr. 121/25.03.2019

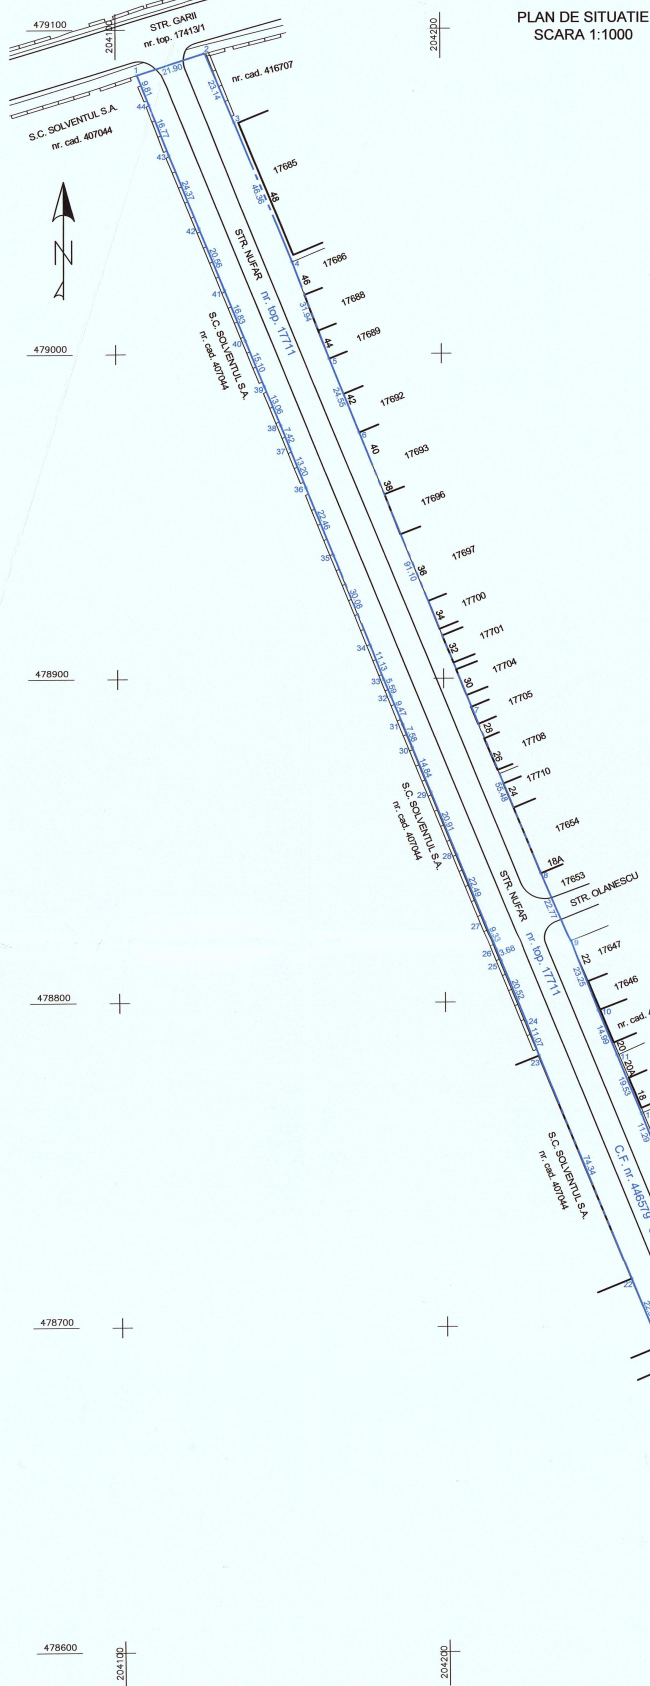