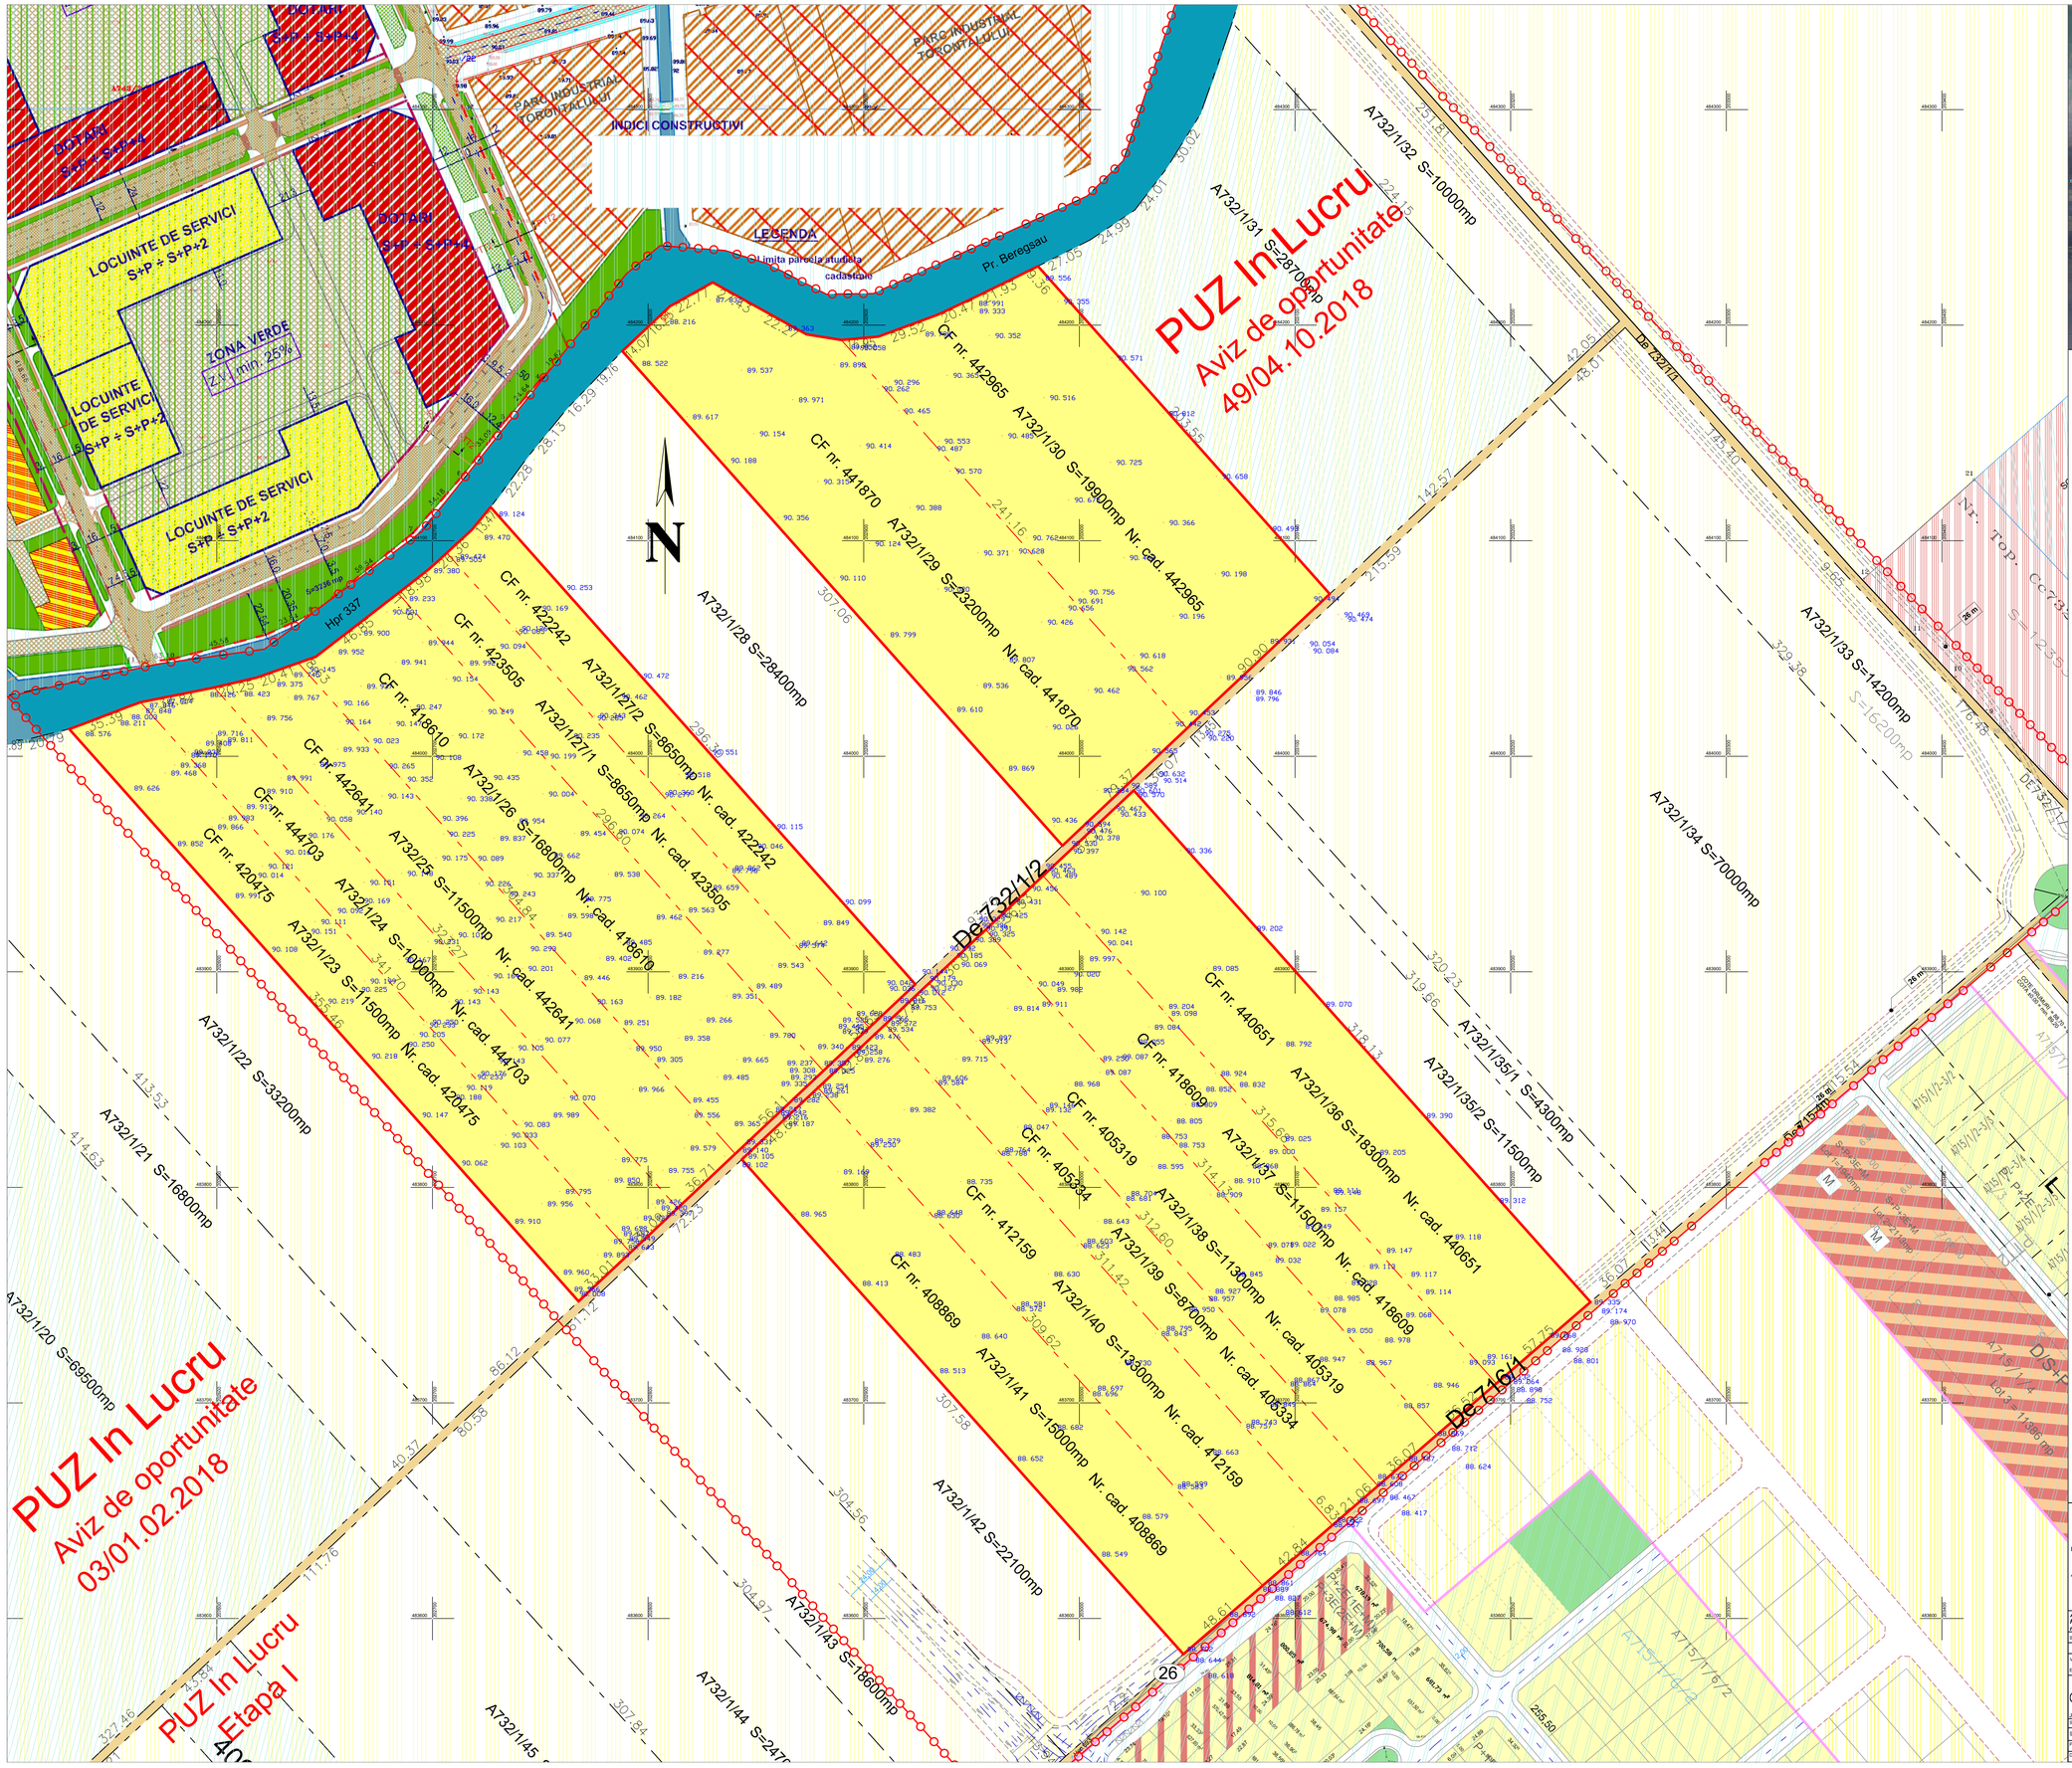

LEGENDA

DELIMITARI

- Limita zona studiata
- Limite cadastrale existente
- Limite cadastrale aferente PUZ
- Limite teren propus a fi introdus in intravilan
- Limite parcele propuse in afara P.U.Z.-ului studiat
- Limite intravilan aprobat

DESTINATIE

- L — Functiuni locuinte reglementate anterior
- Ds — Dotari, servicii reglementate anterior
- Ve — Spatii verzi reglementate anterior
- Puz-uri aprobate prin HCL
- Puz-uri aflate in lucru
- L — Propuneri functiuni conform PUZ Director (Locuinte)
- Ds — Propuneri functiuni conform PUZ Director (Dotari-servicii)
- Ve — Propuneri functiuni conform PUZ Director (Spatii verzi)

CIRCULATII

- DE 732/1/2 — Drumuri de exploatare existente
- Strazi si alei de deservire locala propuse prin PUZ-uri aprobate
- Strazi si alei de deservire locala propuse in perspectiva

SIMBOLURI

- Hpr 337 — Canale de desecare existente

PLAN URBANISTIC ZONAL
ZONA LOCUINTE SI FUNCTIUNI COMPLEMENTARE
Extravilan Timişoara, zona Torontal- Metro 2

Beneficiari : Buga Viorel, Buga Laura, Buga Adrian, Leusca Ioana , Butnaru Flavius Lucian, Costea Vasile, Oance Stela, Bardasnu Florica, Masca Lucian Marius, S.C. Agro Tellage S.R.L., Magdas Vasile, Magdas Letitia, Bihoi Nicolae Marian, Bihoi Adrian Ile, Bihoi Ioana Simona, Lipovan Mariana Georgeta, Tomoroga Melania Alexandra, Florea Marian, Florea Dorin Ioan

C.F. 420475 nr. cad. 420475, C.F. 444703, nr. cad. 444703, C.F. 442641 nr. cad. 442641 C.F. 418610, nr. cad. 418610, C.F. 423505, nr. cad. 423505, C.F. 422242, nr. cad. 422242, C.F. 441870, nr. cad. 441870, C.F. 442965, nr. cad. 442965, C.F. 408869, nr. cad. 408869, C.F. 412159, nr. cad. 412159, C.F. 405334, nr. cad. 405334, C.F. 405319 nr. cad. 405319, C.F. 418609, nr. cad. 418609, C.F. 440651, nr. cad. 440651, nr. cad. 442651, nr. cad. 412159, C.F. 408869, nr. cad. 408869 S_{teren}=188119 m²

PLAN - SITUATIE EXISTENTA

Aceasta documentaţie este proprietatea intelectuală a S.C. Atelier CAAD S.R.L. şi intră sub incidenţa legii dreptului de autor. Reproducerea, copierea sau multiplicarea parţială sau în totalitate a documentaţiei se poate face doar cu acordul scris al firmei mai sus menţionate

Specialist RUR cu drept de semnatura	arh. BOCAN C. CATALINA MARIA	Categoria	D, E		
VERIFICATOR / EXPERT	NUME	SEMNATURA	CERINTA	REFERAT / EXPERTIZA NR. / DATA	

atelier CAAD s. r. l.
J35/2318/2004, C.U.I. RO 16677315, Timisoara, str. Remus, nr. 7/a, ap.5, tel.228717

Beneficiar: **BUGA Viorel si ASOCIATII**
Extravilan Timişoara, zona Torontal- Metro 2
C.F. 420475 nr. cad. 420475, C.F. 444703, nr. cad. 444703, C.F. 442641 nr. cad. 442641 C.F. 418610, nr. cad. 418610, C.F. 423505, nr. cad. 423505, C.F. 422242, nr. cad. 422242, C.F. 441870, nr. cad. 441870, C.F. 442965, nr. cad. 442965, C.F. 408869, nr. cad. 408869, C.F. 412159, nr. cad. 412159, C.F. 405334, nr. cad. 405334, C.F. 405319 nr. cad. 405319, C.F. 418609, nr. cad. 418609, C.F. 440651, nr. cad. 440651, nr. cad. 442651, nr. cad. 412159, C.F. 408869, nr. cad. 408869 S_{teren}=188119 m²

Proiect nr. 324/2017

SPECIFICATIE	NUME	SEMNATURA	Scara: 1:1000	Titul proiectului: Plan Urbanistic Zonal - ZONA LOCUINTE SI FUNCTIUNI COMPLEMENTARE	Faza: P.U.Z.
SEF PROIECT	arh. BOCAN CATALINA				
PROIECTAT	arh. BOCAN CATALINA		Data: feb 2019	Titul planului: **PLAN - SITUATIE EXISTENTA**	Planşa nr. U 01
DESENAT	arh. BOCAN CATALINA				