



PUZ - CONSTRUIRE ANSAMBLU CLADIRI COMERCIALE SI PENTRU SERVICII, PLATFORMA PARCARE, AMENAJARI EXTERIOARE, RACORDURI LA DRUMURILE PUBLICE

TERITORIUL STUDIAT PRIN PUZ

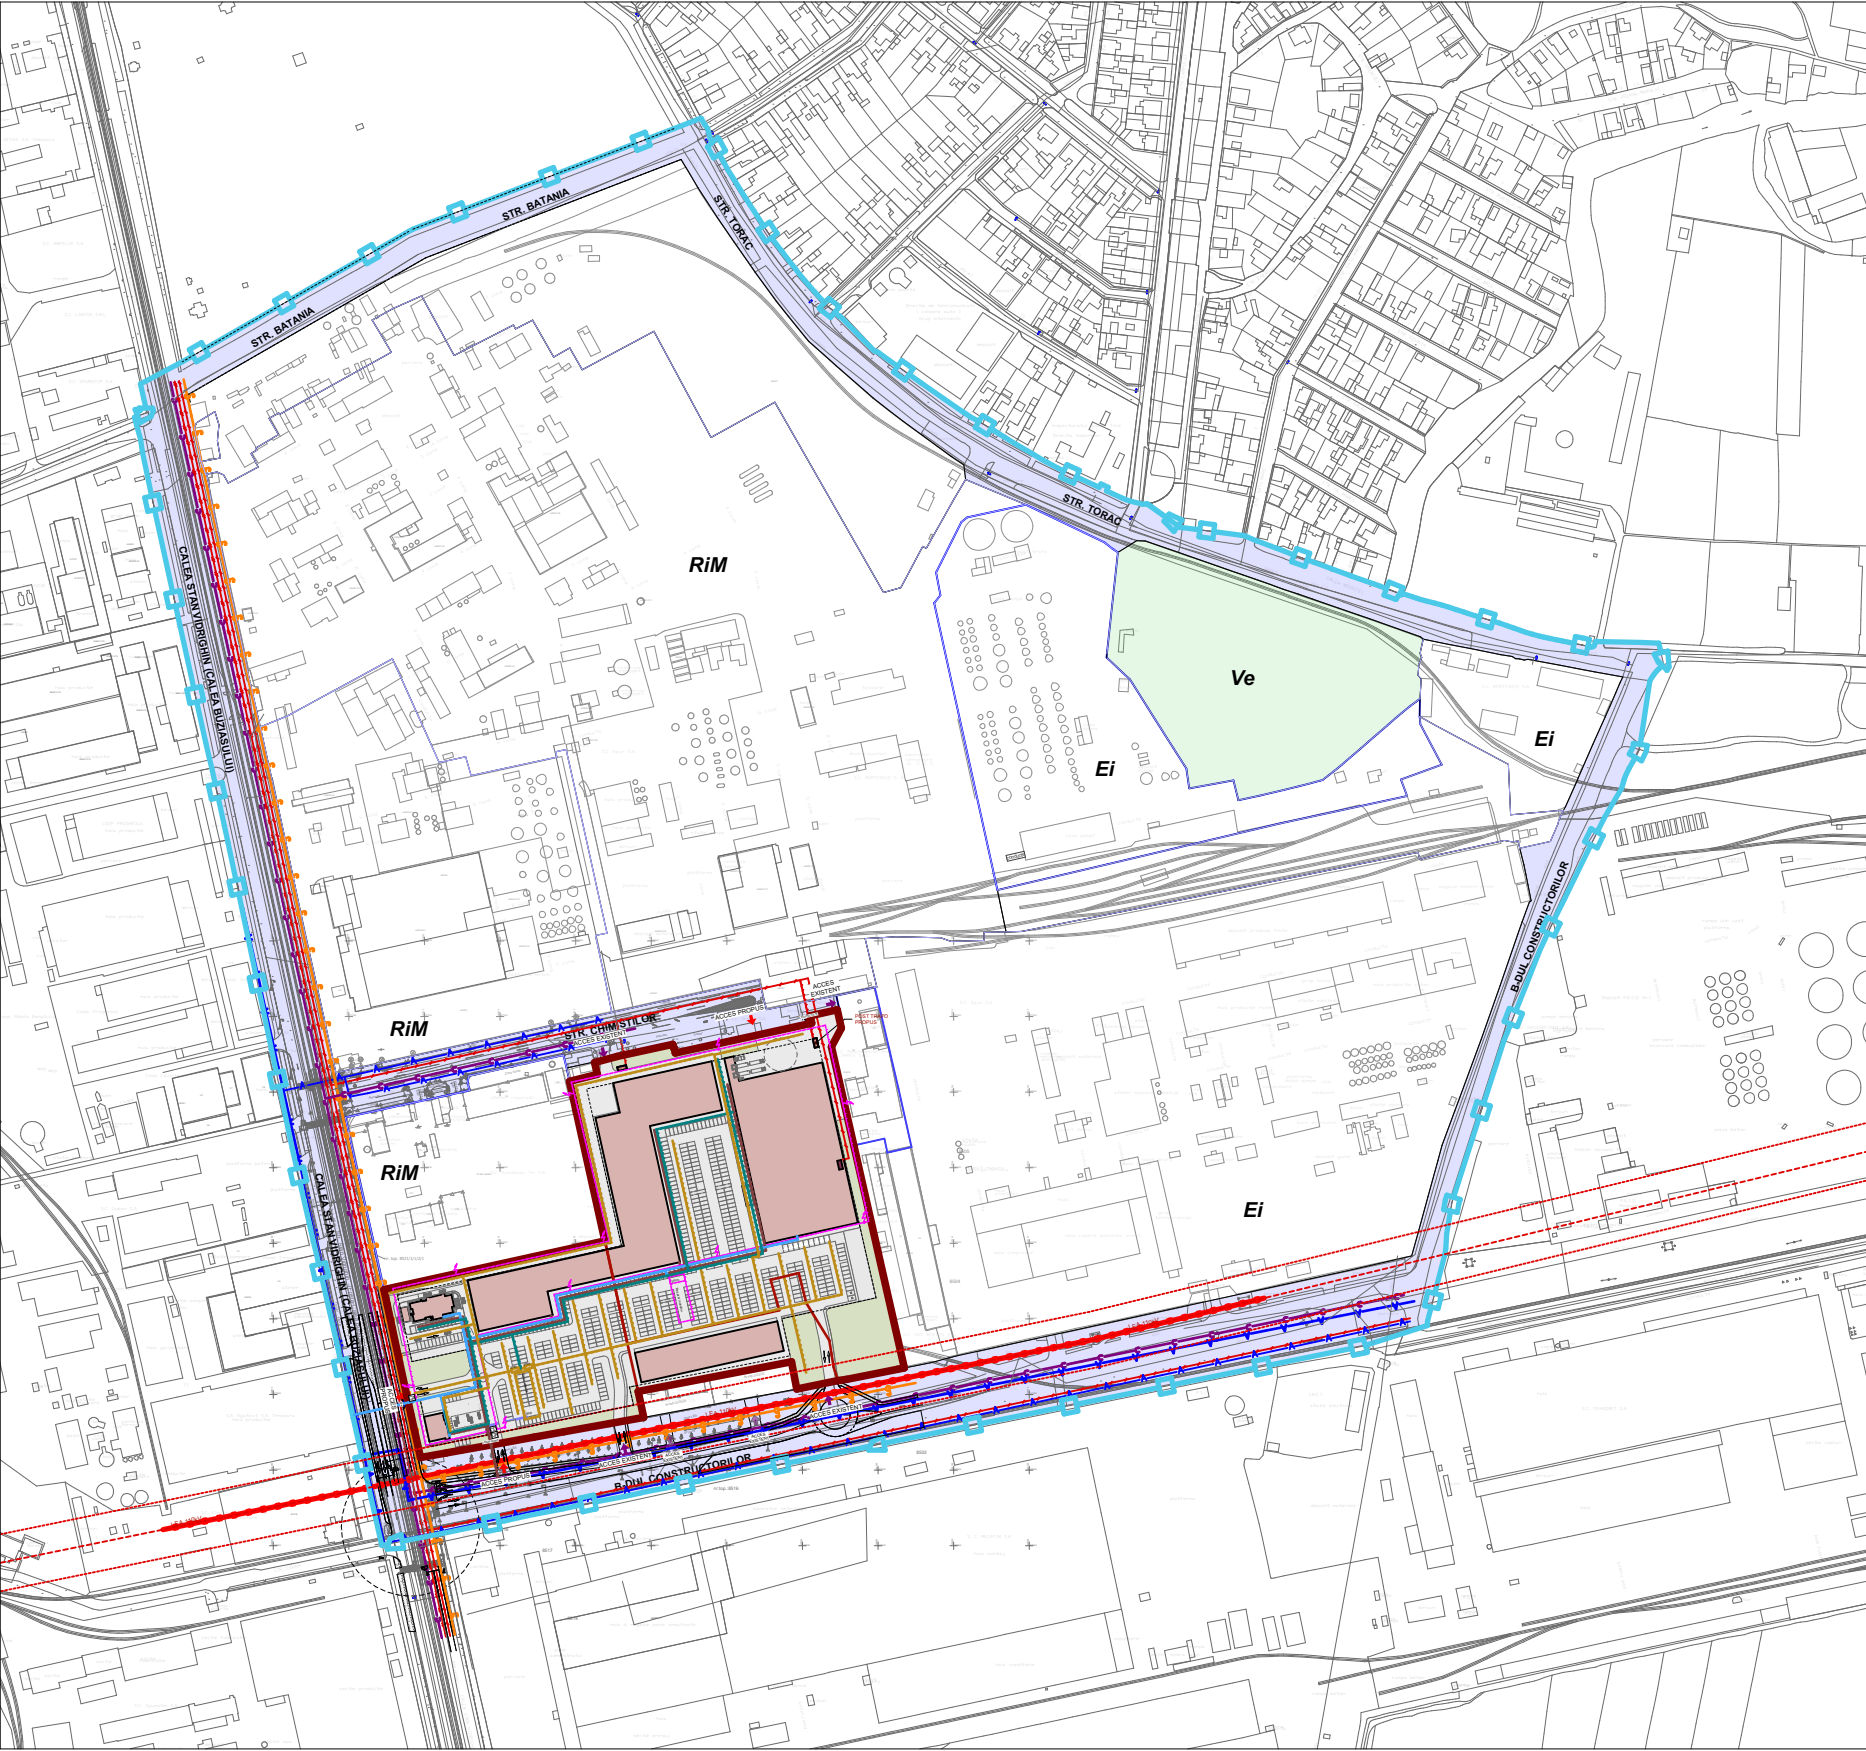

TERITORIUL REGLEMENTAT PRIN PUZ

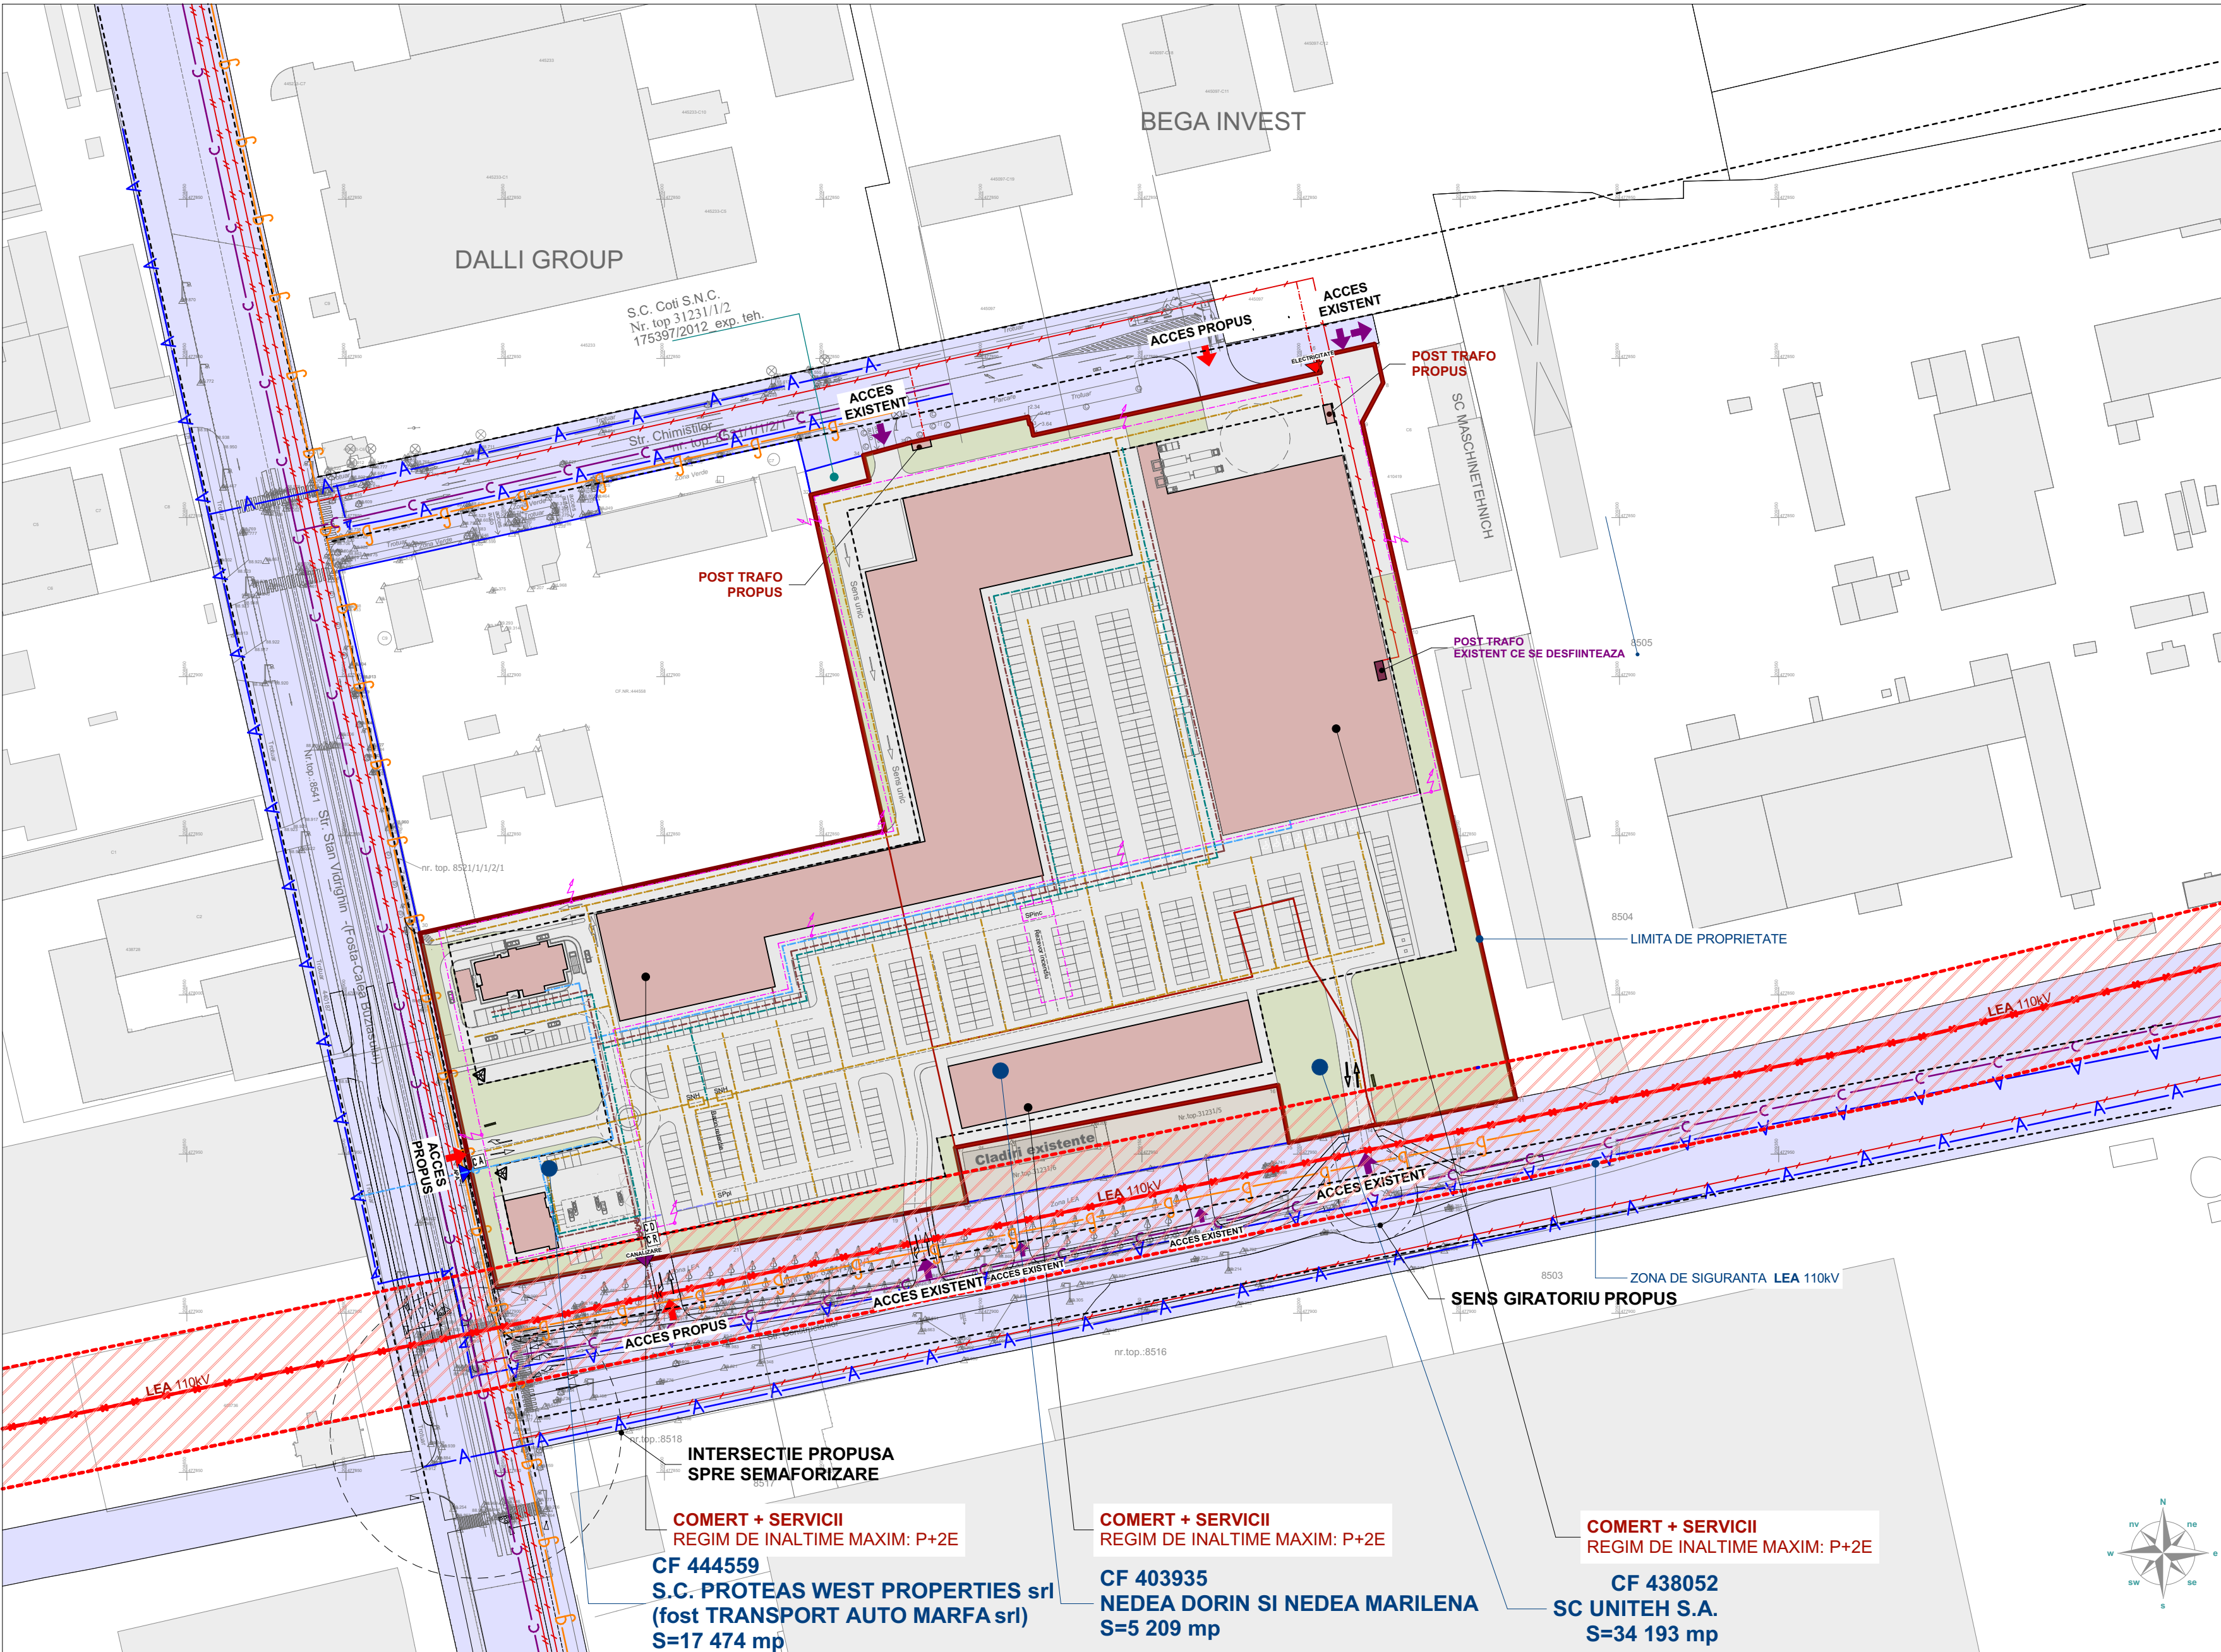

LEGENDA

- STALP BETON ELECTRICITATE-MEDIE TENSIUNE
- CV APA
- INDICATOR
- AERISIRE GAZ
- CANAL (CAMIN VIZITARE CANAL)
- CAMIN TERMIC
- HIDRANT
- POMI
- PLUVIAL
- STALP ILUMINAT
- BULON METALIC-PUNCT STATIE
- LINEA TRAMVAI
- LIMITA IMOBIL/ LIMITA NR.TOP.STUDIAT
- LIMITA PARCELE STUDIATE
- LIMITA PARCELE
- SENS CIRCULATIE
- AX STALPI LEA 110KV
- TRECERE PIETONI
- PISTA BICICLISTI
- ACCES AUTO

LEGENDA

- LIMITA TERITORIUL STUDIAT PRIN P.U.Z
- LIMITA TERITORIUL REGLEMENTAT PRIN P.U.Z
- LIMITA DE PROPRIETATE PARCELE CARE AU GENERAT P.U.Z
- LIMITA DE PROPRIETATE PARCELE VECINE
- ZONA/CULOAR DE SIGURANTA LINIE DE INALTATENSIUNE
- ZONA CAI DE COMUNICATIE RUTIERA SI AMENAJARI AFERENTE - EXISTENTA
- CLADIRI / ANEXE PROPUSE - COMERT+SERVICII REGIM DE INALTIME MAXIM P+2E
- SPATII VERZI PROPUSE
- SUPRAFETE CAROSABILE/PARCARI/TROTUARE PROPUSE
- ZONA VERDE - EXISTENTA

LEGENDA INSTALATII

- A - retea de apa stradaia existenta
- C - canalizare unitara existenta
- retea de apa de incinta propusa
- retea de apa pentru incendiu incinta propusa
- retea de canalizare menajera propusa
- canalizare pluviala impura propusa
- canalizare pluviala pura propusa
- refuzare canalizare pluviala
- CA - Camin de apometru propus
- CR/ CD - Camin racord / Camin debitmetru canalizare propus
- SPpl - statie de pompare pluvial
- separator de namol si hidrocarburi
- SP+R inc - Rezervor incendiu si statie de pompare
- Hidrant de incendiu
- BRANSAMENT APA - PROPUSE PRIN P.U.Z
- RACORD CANALIZARE MENAJER / PLUVIAL - PROPUSE PRIN P.U.Z
- linie electrica de inalta tensiune - LEA110 kV
- Linie electrica LES JT
- retea de energie electrica propusa
- BRANSAMENT ELECTRICITATE - PROPUSE PRIN P.U.Z
- retea de gaz existenta

PROIECTANT DE SPECIALITATE: ARHITECTURA MG BUILDING DESIGN S.R.L. RO-300070 Timisoara, Str. Ion Ionescu de la Brad, Nr.1 T: +40-(0)256-499273 F: +40-(0)256-281283		BENEFICIAR: SC OASIS GREEN ENERGY 2 S.R.L.	
SEF PROIECT	Arh. GEORGE CIUHANDU	DENUMIRE PROIECT:	
PROIECTAT	Arh. GEORGE CIUHANDU	PUZ - CONSTRUIRE ANSAMBLU CLADIRI COMERCIALE SI PENTRU SERVICII, PLATFORMA PARCARE, AMENAJARI EXTERIOARE, RACORDURI LA DRUMURILE PUBLICE Timisoara, str. Chimistilor nr 2 si 5-9	
DESENAT	Arh. OANA MANESCU		
PROIECTANT DE SPECIALITATE: INSTALATII EDILITARE s.c. Pro Wasser AT s.r.l. 300480 Timisoara, str. Brancovenaru nr.64 25612561988/R1124010 Tel./Fax: 0356/481088, 0265/271667		DENUMIRE PLANSA:	
PROIECTAT	Ing. S. FINTINEANU	REGLEMENTARI EDILITARE	
DESENAT	Ing. F. NOVAC		
PROIECTANT DE SPECIALITATE: INSTALATII ELECTRICE LOMBREA A. - ELECTROTEHNIK II. Str. ALEA CASACELI 1 TIMISOARA		NR. PROIECT:	
PROIECTAT	Ing. Adrian Lombrea	235/2017	
DESENAT		FAZA:	
		PUZ	
		SCARA:	
		1:1500, 1:5000	
		DATA:	
		10.10.2018	