


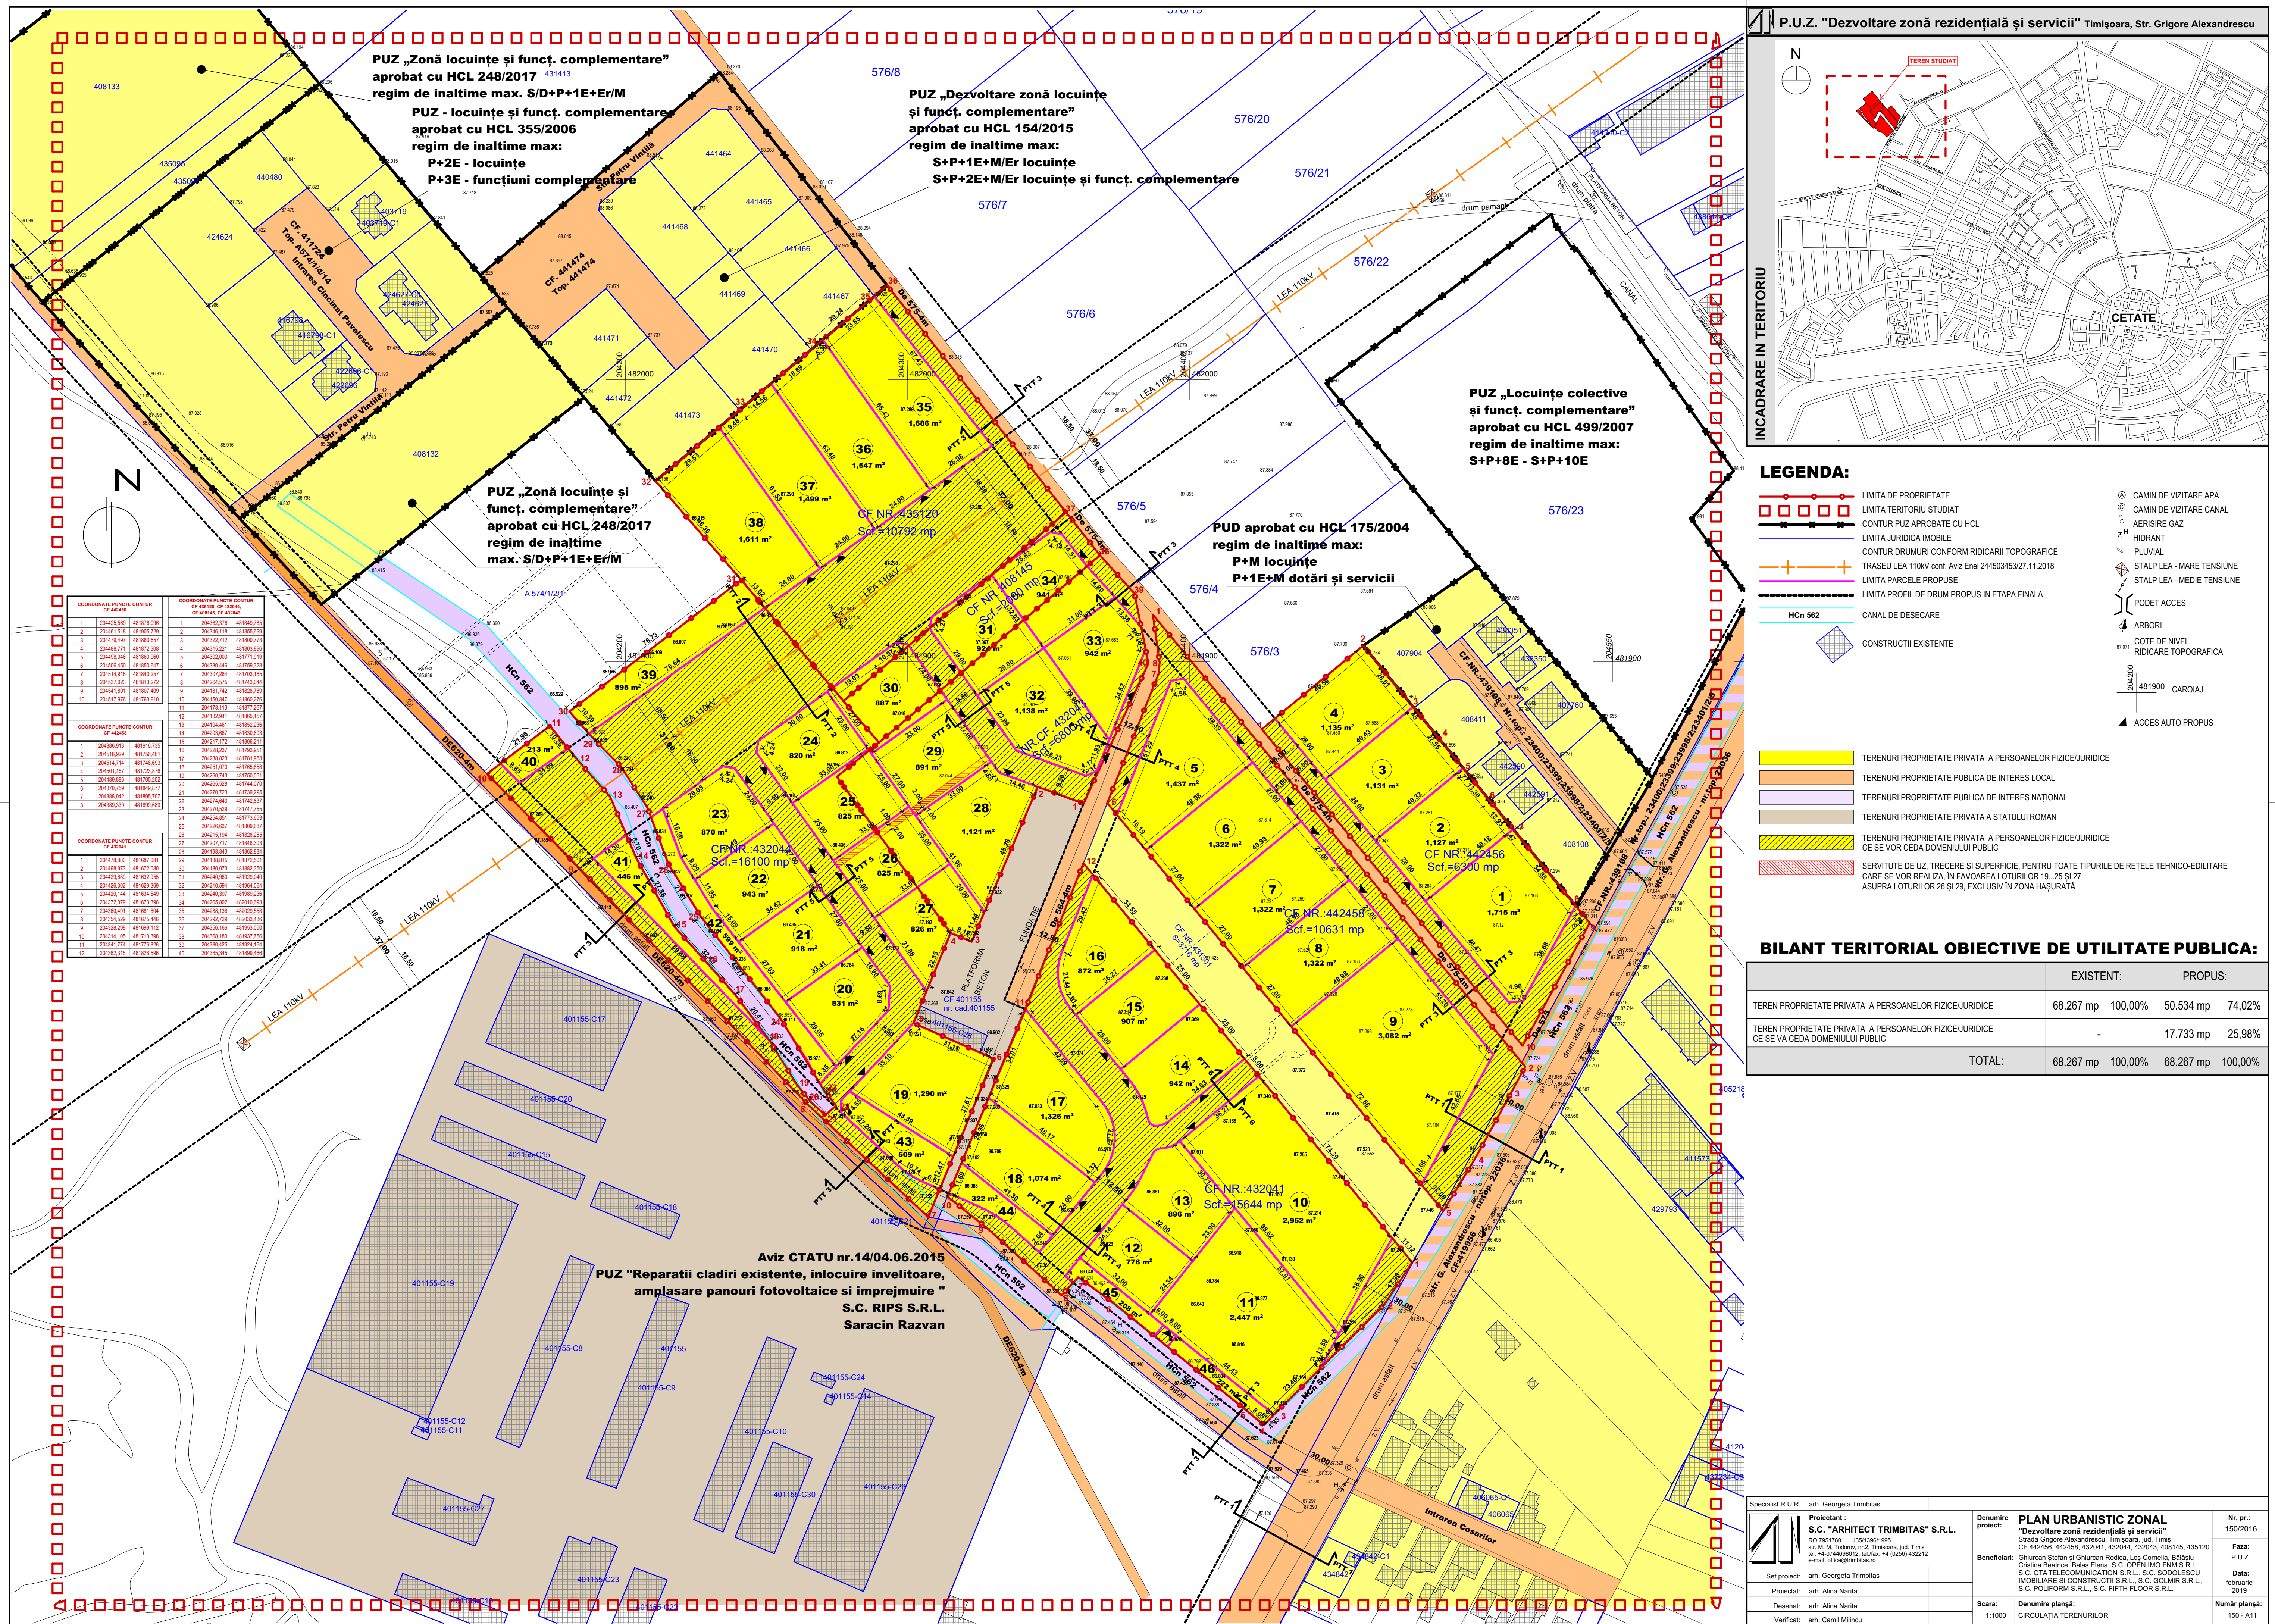

BILANT TERITORIAL OBIECTIVE DE UTILITATE PUBLICA:				
	EXISTENT:		PROPUȘ:	
TEREN PROPRIETATE PRIVATA A PERSOANELOR FIZICE/JURIDICE	68.267 mp	100,00%	50.534 mp	74,02%
TEREN PROPRIETATE PRIVATA A PERSOANELOR FIZICE/JURIDICE CE SE VA CEDA DOMENIULUI PUBLIC	-		17.733 mp	25,98%
TOTAL:	68.267 mp	100,00%	68.267 mp	100,00%

Proiectat:	arch. Alina Narta				
Desenat:	arch. Alina Narta				
Verificat:	arch. Camil Milincu				
Scara:	1:1000			P.U.Z.	
Denumirea planșă:	CIRCULAȚIA TERENURILOR			Data:	
				Numar planșă:	
				150 - A11	