


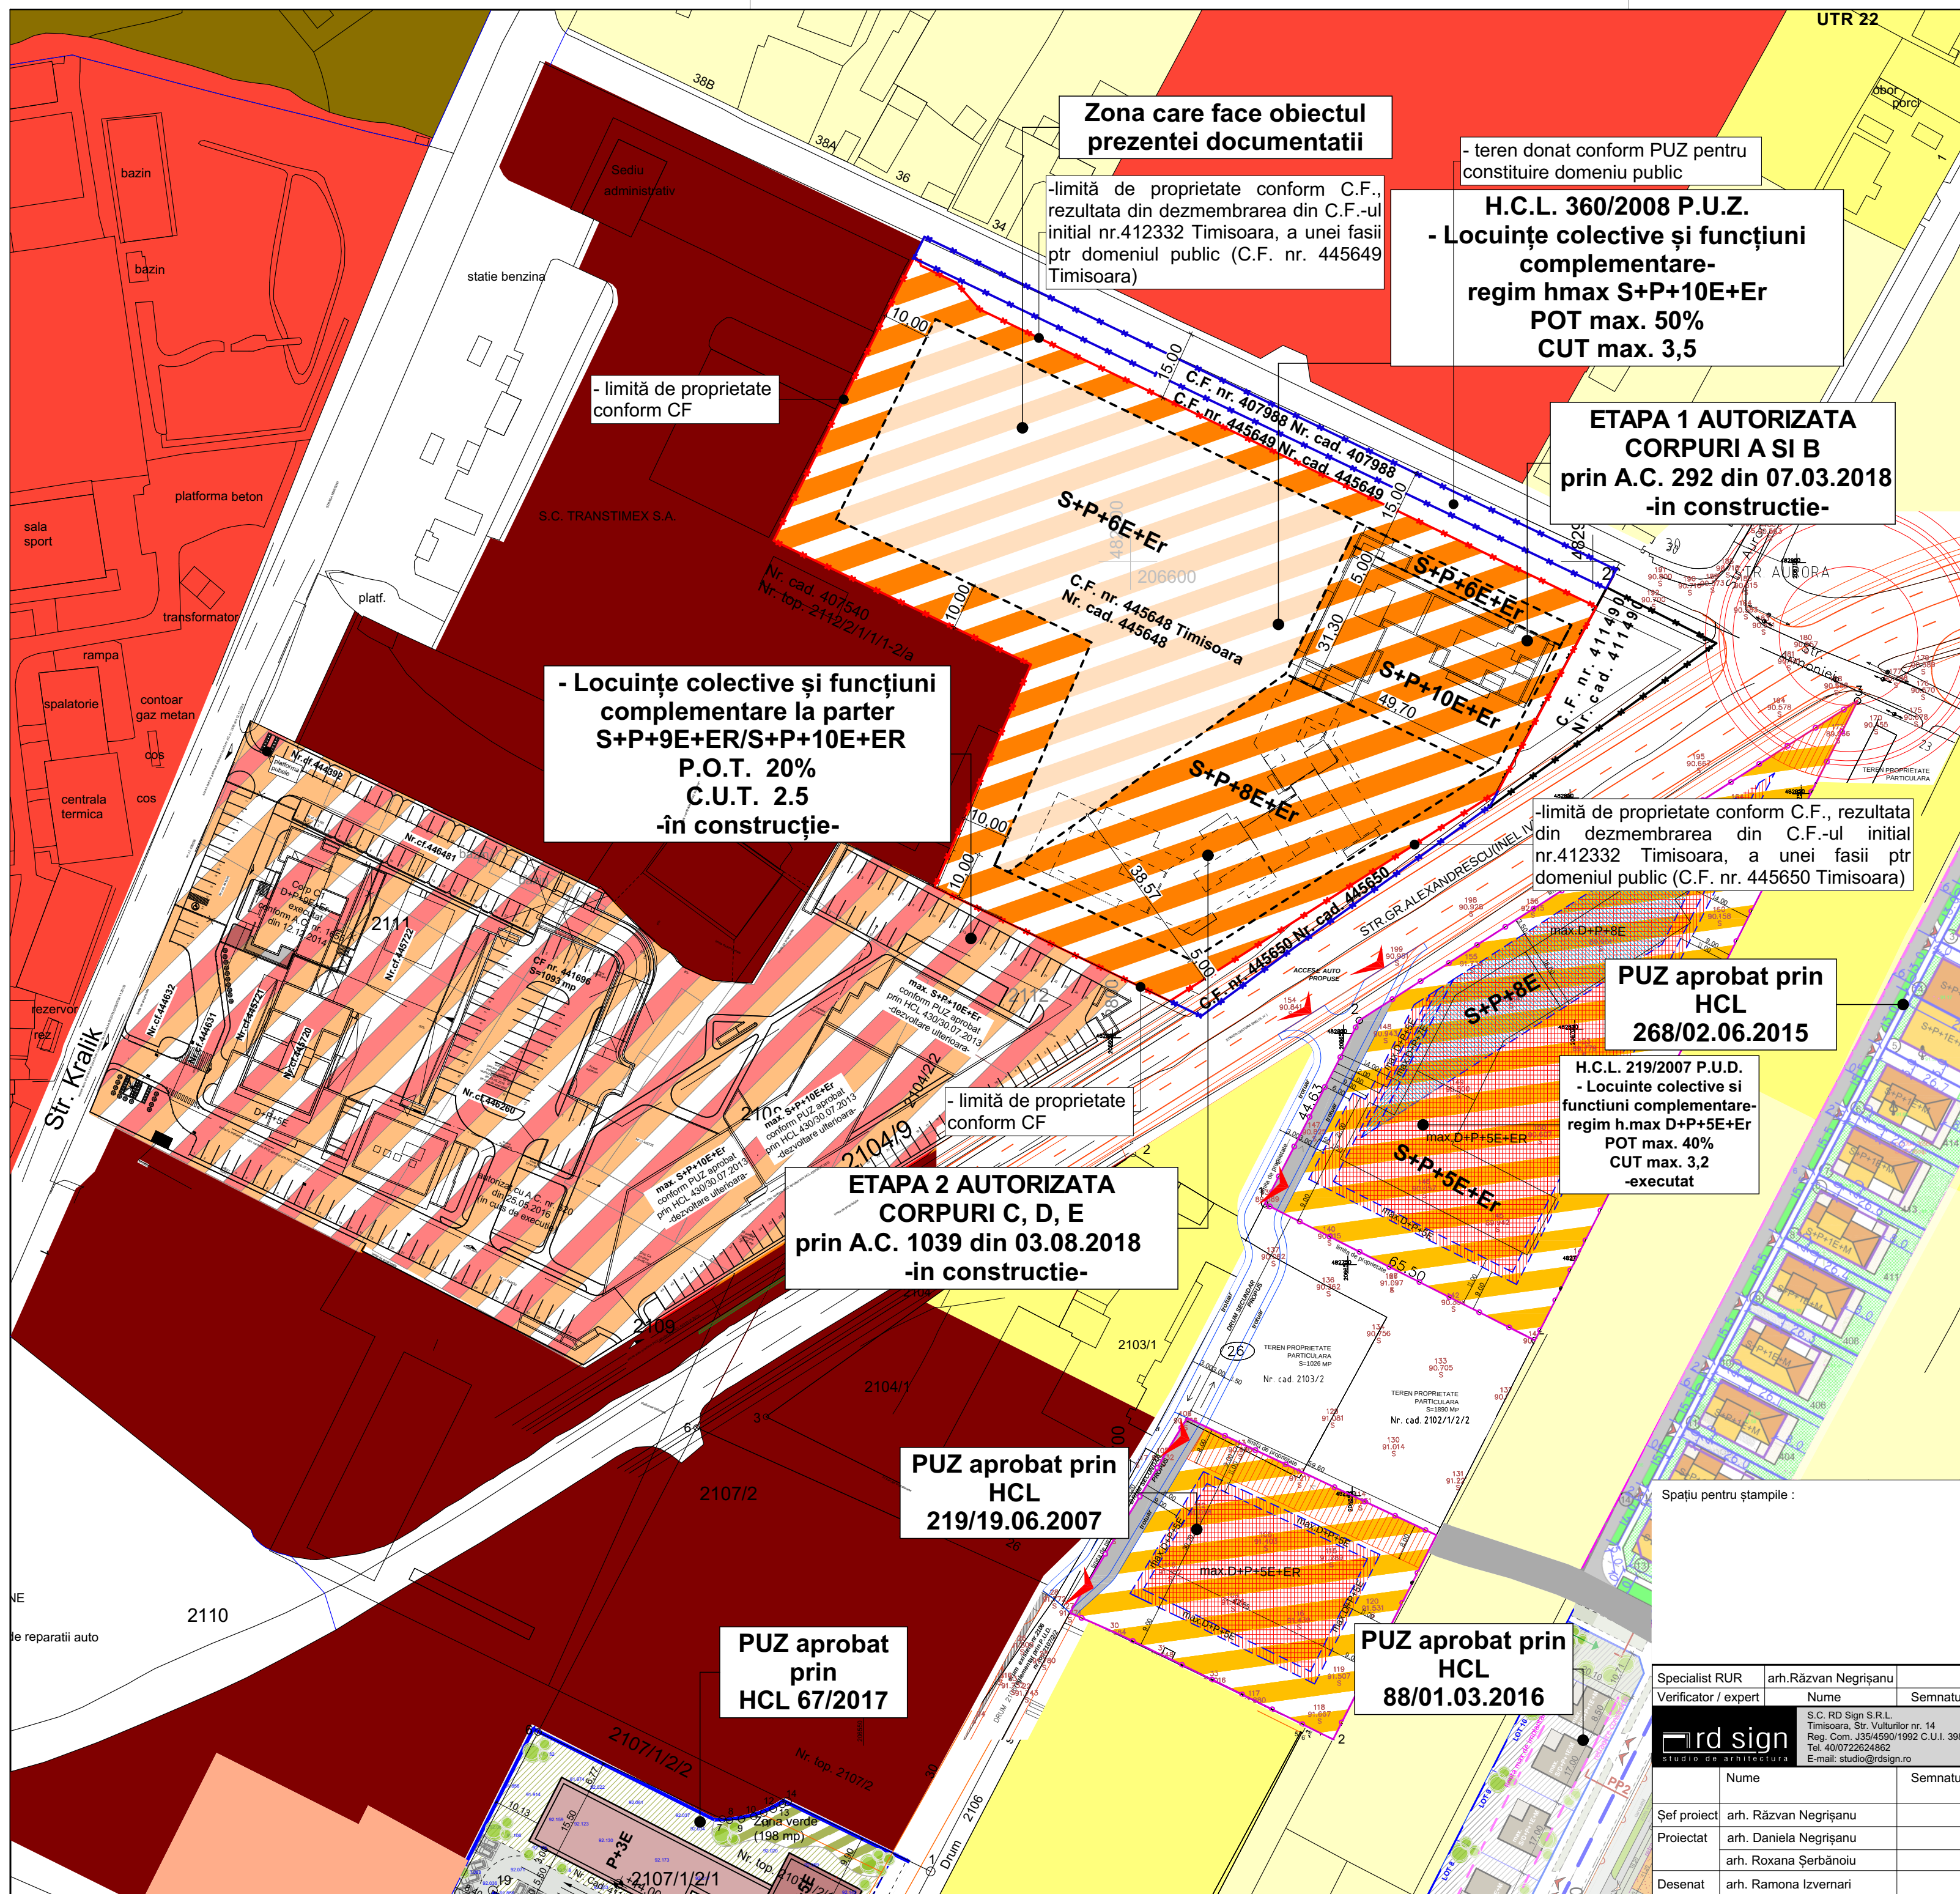

Specialist RUR		arh. Răzvan Negrișanu			
Verificator / expert	Nume	Semnatura	Cerinta	Referat / Expertiza Nr. / Data	
rd sign studio de arhitectura	S.C. RD Sign S.R.L. Timisoara, Str. Vulturilor nr. 14 Reg. Com. J35/4590/1992 C.U.I. 3981516 Tel: 400722624662 E-mail: studio@rdsign.ro			Beneficiar: S.C. SEDAKO GROUP S.R.L.	
				Proiect nr.: 225/ARM/18	
	Nume	Semnatura	Scara: 1:1000, 1:1,64	Denumire: Modificare partiala PUZ aprobat prin HCL nr. 360/29.07.2008	
Şef proiect	arh. Răzvan Negrișanu			Amplasament: Timisoara, str. Armoniei, nr. 25	
Proiectat	arh. Daniela Negrișanu		A3 prelungit	C.F. nr. 445648, C.F. nr. 445649, C.F. nr. 445650 C.F. nr. 407988 Timisoara	
Desenat	arh. Ramona Izvernari		Data: Ianuarie 2019	Titlu plansa: Situația existentă	
					01.3. - A