
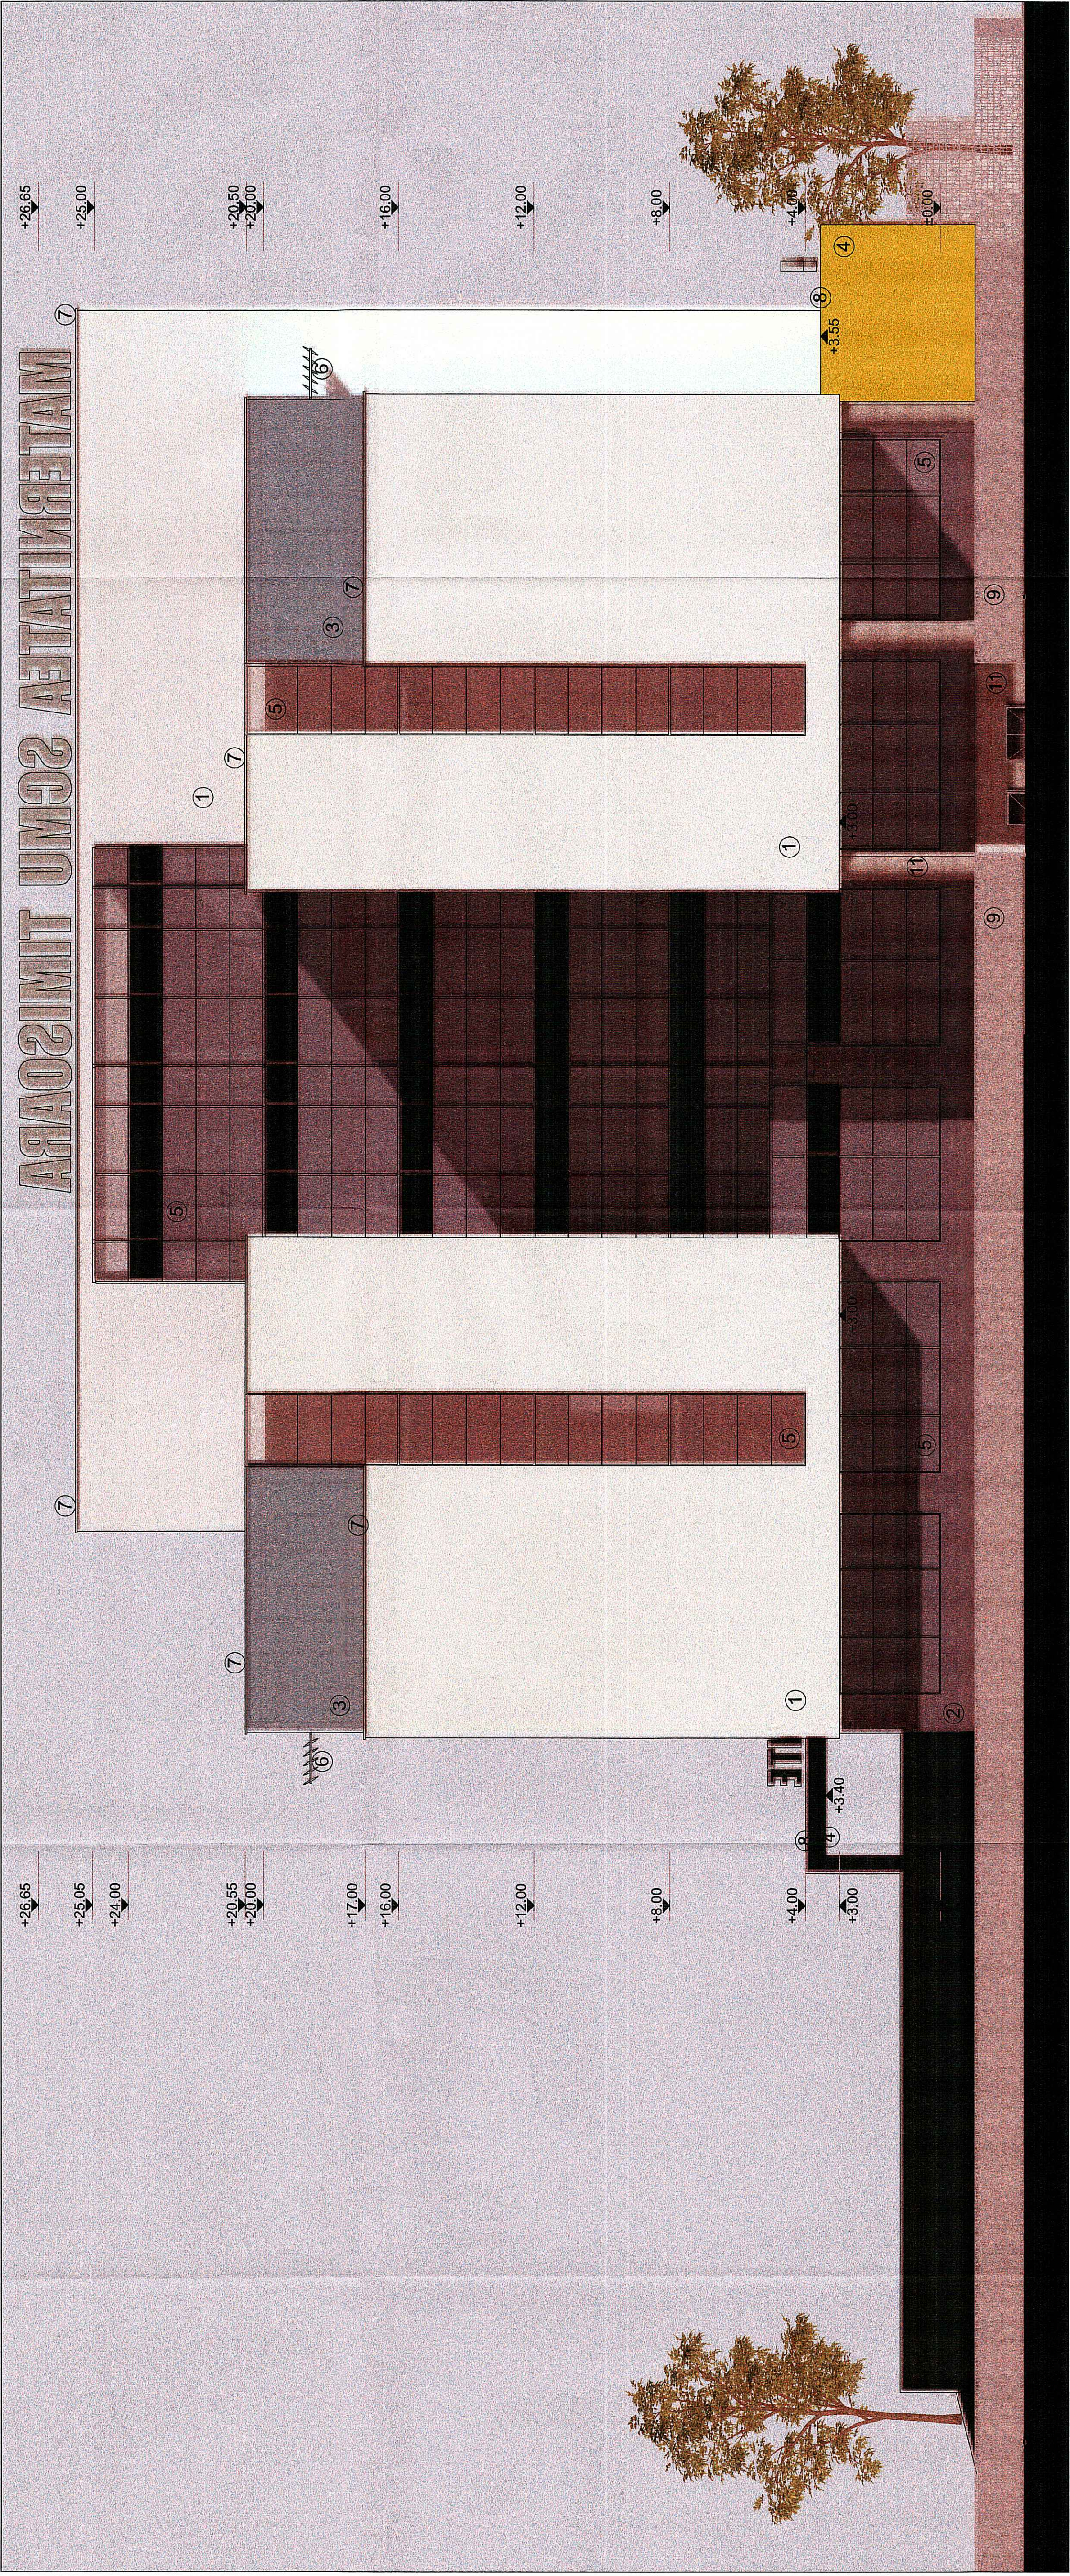
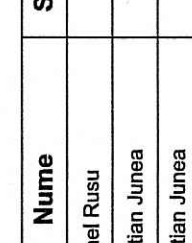


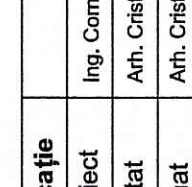

SPITALUL CLINIC MUNICIPAL DE URGENTA - TIMISOARA

- 1-Sistem fatade ventilate: vata minerala RF si placaje Alubond alb
- 2-Sistem fatade ventilate: vata minerala RF si placaje Alubond gri antracit
- 3-Sistem fatade ventilate: vata minerala RF si placaje Alubond albastru-petrol
- 4-Sistem fatade ventilate: vata minerala RF si placaje Alubond galben
- 5-Tamplarie tip cortina aluminiu gri antracit si geam izoterm
- 6-Parasolare aluminiu orizontale
- 7-Atic tabla gri antracit vopsita in camp electrostatic
- 8-Protectie acces - structura metalica si finisaj Alubond
- 9-Placaje piatra naturala pentru exterior
- 10-Pardoseala granit buciardat de exterior pentru trafic intens
- 11-Elemente structurale beton aparent
- 12-Tamplarie aluminiu antibacterian - gri antracit si geam izoterm

- 1-Sistem fatade ventilate: vata minerala RF si placaje Alubond alb
- 2-Sistem fatade ventilate: vata minerala RF si placaje Alubond gri antracit
- 3-Sistem fatade ventilate: vata minerala RF si placaje Alubond albastru-petrol
- 4-Sistem fatade ventilate: vata minerala RF si placaje Alubond galben
- 5-Tamplarie tip cortina aluminiu gri antracit si geam izoterm
- 6-Parasolare aluminiu orizontale

PROIECTANT GENERAL		 Soseaua Dudesti - Pantelimon, nr.44, Bucuresti e-mail: Tel:0726.326262 0726.326262 0726.326262		BENEFICIAR: MUNICIPIUL TIMISOARA CONSILIUL LOCAL Căminul Cultural Strada 17, Timisoara		Proiect nr. 06/2019
Denumirea proiect:		CONSTRUCTIE IN REGIM MAXIM DE INALTIME, CU FUNCTII MIXTE (ADMINISTRATIVE, BIROURI SI SPITAL), IMPREJMUIRE SI AMENAJARE INCINTA SI REALIZAREA BRANSAMENTELOR LA RETELELE UTILITARE PENTRU SPITALUL CLINIC MUNICIPAL DE URGENTA				
Specificație	Șef proiect	Nume	Semnătura	Data	Amplasament: STRADA BALTĂ VERDE, nr. 17, TIMISOARA, Sectorul 1, Timișoara Căminul Cultural nr. 434654 (transmisă din CF 413595), CAD: 434654	Faza S.F. Nr. Pl. Ati
	Proiectat	Ing. Cornel Rusu		17.04.2019		
	Desenat	Arh. Cristian Jumea		14.100	Desenată planșă: FĂLTOANBRO	