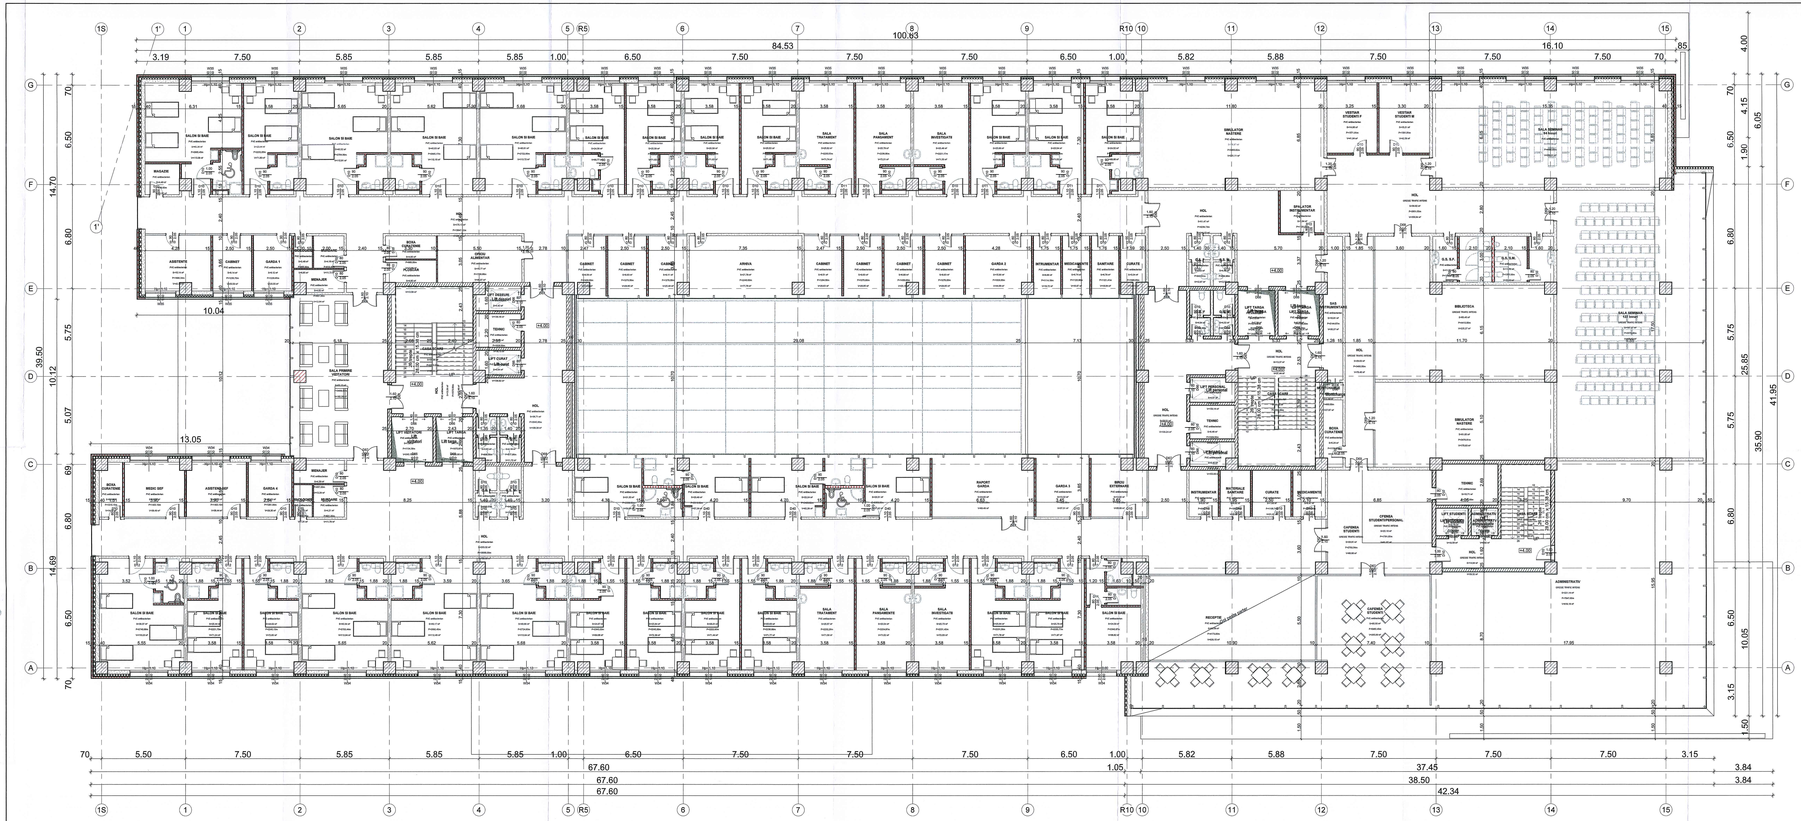

1 PLAN ETAJ 1

1 : 100

SUPRAFETE UTILE-ETAJ 1					
Departament	Denumire	Folosinta	Suprafata	Inaltime libera spatiu public	Volum
ACADEMIC	SIMULATOR MASTERE	PCI arhitectonic	78.87 m²	280.00	221.12 m³
ACADEMIC	VESTIAR STUDENTI F	PCI arhitectonic	15.31 m²	280.00	42.93 m³
ACADEMIC	VESTIAR STUDENTI M	PCI arhitectonic	15.31 m²	280.00	42.93 m³
ACADEMIC	SALA STUDENTI F	PCI arhitectonic	15.31 m²	280.00	42.93 m³
ACADEMIC	SALA STUDENTI M	PCI arhitectonic	15.31 m²	280.00	42.93 m³
ACADEMIC	SIMULATOR MASTERE	PCI arhitectonic	61.38 m²	280.00	172.07 m³
ACADEMIC	HOL	CIRCUL TRAFIC INTERN	9.00 m²	280.00	25.23 m³
ACADEMIC	LPT STUDENI	PCI arhitectonic	3.38 m²	280.00	9.48 m³
ACADEMIC	TEHNIC	CIRCUL TRAFIC INTERN	3.38 m²	280.00	9.48 m³
ACADEMIC	CIS	PCI arhitectonic	4.88 m²	280.00	13.67 m³
ACADEMIC	SALA STUDENTI	PCI arhitectonic	19.50 m²	280.00	54.67 m³
ACADEMIC	HOL	CIRCUL TRAFIC INTERN	6.50 m²	280.00	18.22 m³
ACADEMIC	HOL	CIRCUL TRAFIC INTERN	26.00 m²	280.00	72.88 m³
ACADEMIC	CAMERA CURATENIE	PCI arhitectonic	1.50 m²	280.00	4.20 m³
ACADEMIC	IAS INFIRMIERITORE	PCI arhitectonic	15.81 m²	280.00	44.31 m³
ACADEMIC	IAS INFIRMIERI	PCI arhitectonic	15.81 m²	280.00	44.31 m³
ACADEMIC	HOL	CIRCUL TRAFIC INTERN	26.00 m²	280.00	72.88 m³
ACADEMIC	HOL	CIRCUL TRAFIC INTERN	26.00 m²	280.00	72.88 m³
ACADEMIC	CAMERA STUDENTI	PCI arhitectonic	26.00 m²	280.00	72.88 m³
			1054.00 m²		2.9511.20 m³
ADMINISTRATIV	COMANDATIATU	CIRCUL TRAFIC INTERN	203.13 m²	280.00	569.16 m³
			203.13 m²		569.16 m³
CIRCULATII	TEHNIC	PCI arhitectonic	3.71 m²	280.00	10.40 m³
CIRCULATII	LPT ADMINISTRATIV	PCI arhitectonic	1.15 m²	280.00	3.22 m³
CIRCULATII	HOL	CIRCUL TRAFIC INTERN	3.50 m²	280.00	9.80 m³
CIRCULATII	LPT TEHNIC	PCI arhitectonic	1.50 m²	280.00	4.20 m³
CIRCULATII	LPT VIZITATORI	PCI arhitectonic	1.50 m²	280.00	4.20 m³
CIRCULATII	LPT CURATE	PCI arhitectonic	1.50 m²	280.00	4.20 m³
			159.36 m²		446.20 m³
