


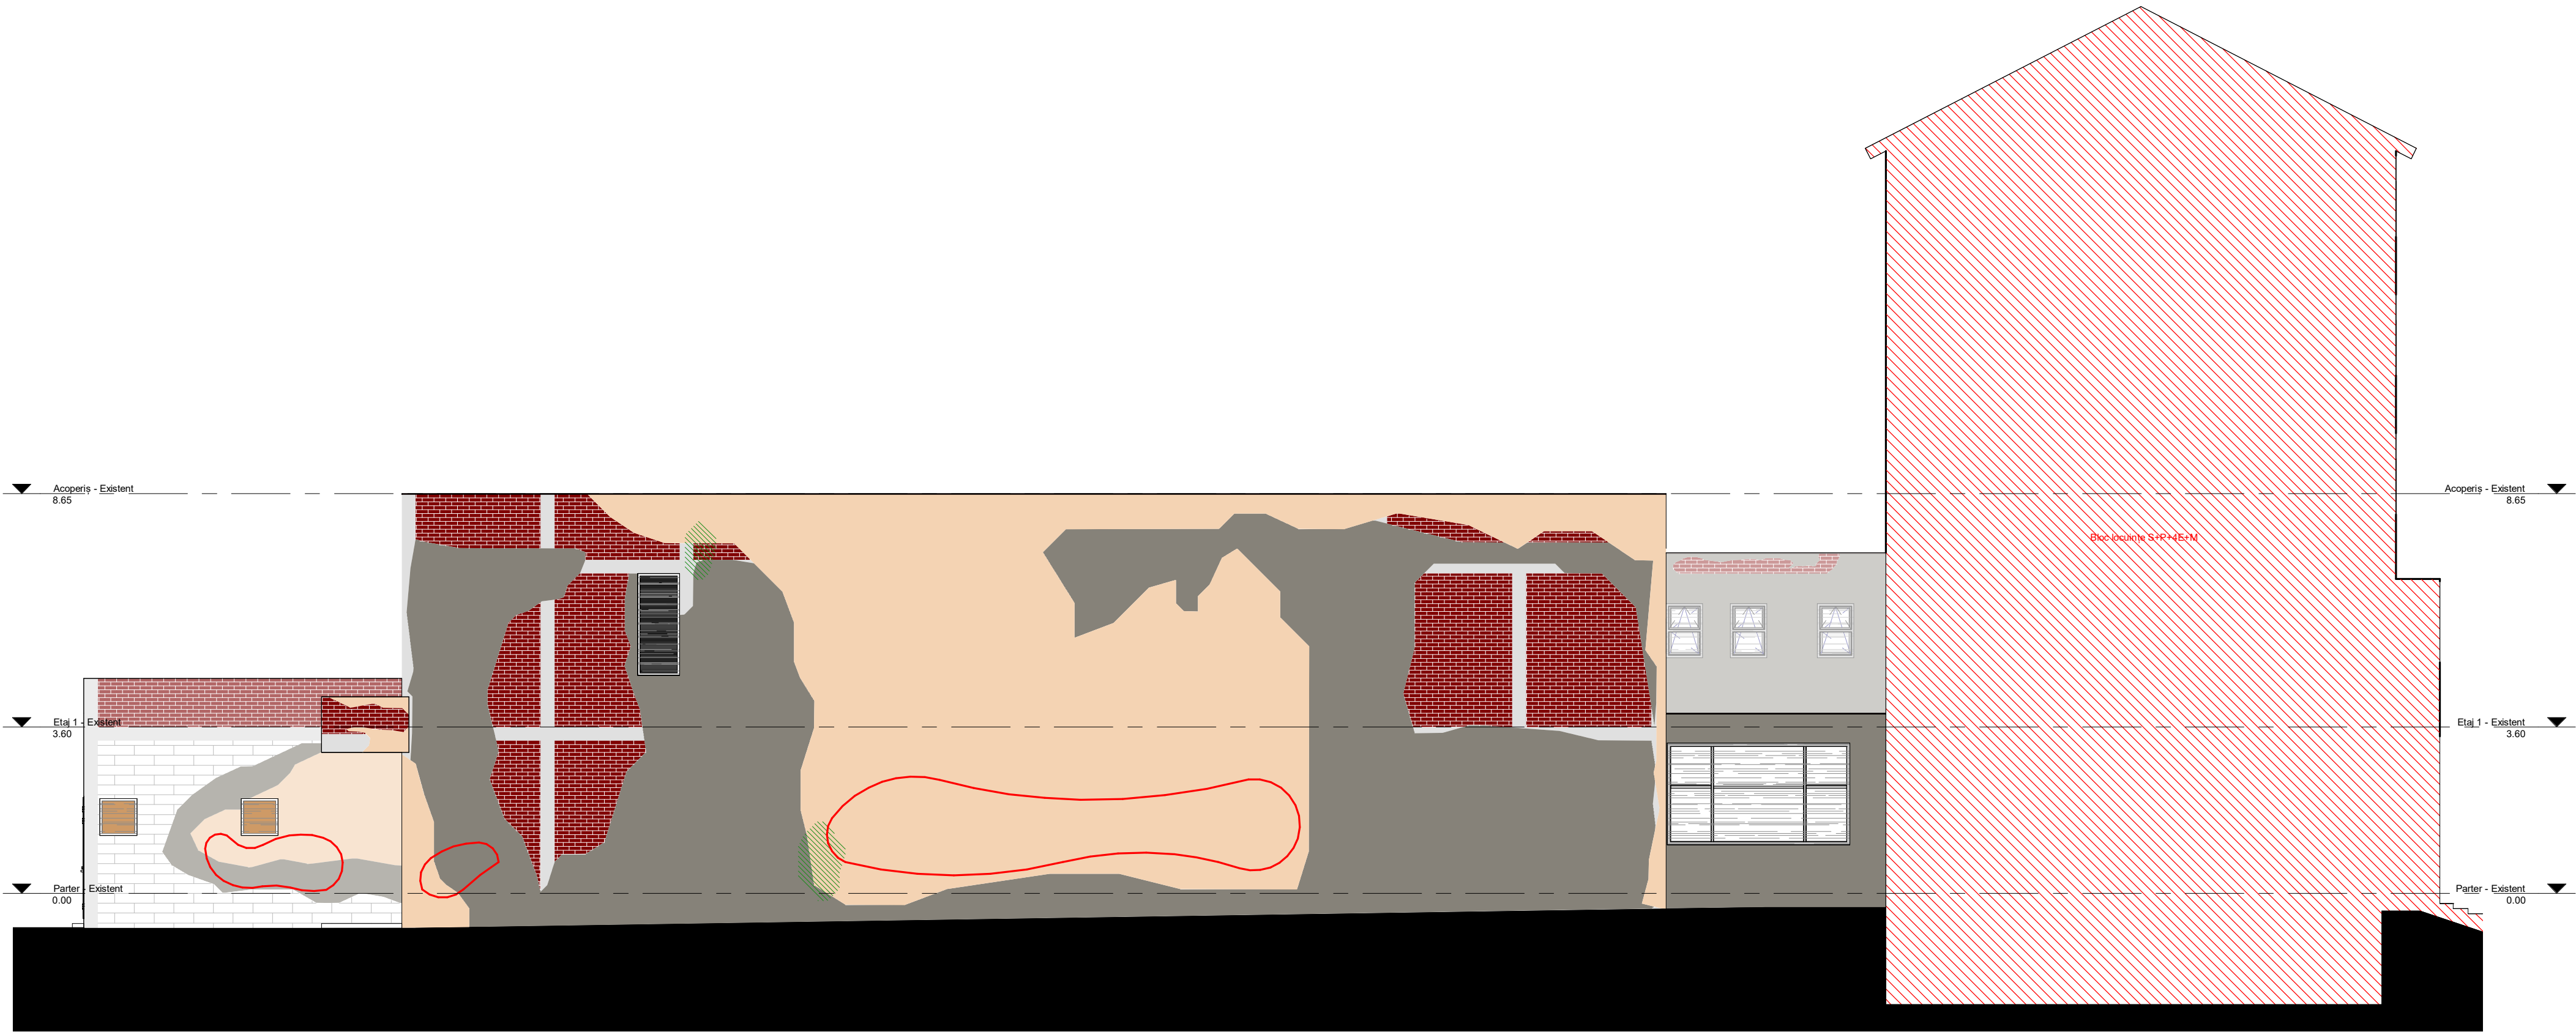

Legendă fațadă

- Vegetație sporadică
- Lacune tencuială suport BCA
- Lacune tencuială suport beton
- Lacune tencuială suport cărămidă
- Element degradat / oxidat
- Element degradat / oxidat puternic
- Tencuială erodată
- Tencuială decorativă exfoliată
- Infiltrații
- Eflorescente saline
- Vâruieli suprapuse
- Crustă mixtă bio-minerală
- Graffiti
- Fisuri
- Acoperiș tablă
- Tâmplărie degradată



DATA	MODIFICĂRI EFECTUATE			FIRMĂ, PF	
Verificator / Expert	Nume	Semnătură	Cerință	Referat de verificare / Raport de expertiză tehnică (titlu/nr./data)	
Proiectant general				BENEFICIAR	Pr. Nr.:
 S.C. GRAPHIC SPACE S.R.L. Adresa: Calea Martirilor, nr.50, et.1, CP 300776 Timișoara, Timiș Tel/Fax 0356-172644 tehnico@brainlog.ro				Municipiul Timișoara, B-dul C.D. Loga, nr. 1	50-184//2019
				TITULARUL INVESTIȚIEI	
				Municipiul Timișoara - Biroul Sport-Cultură	
SPECIFICAȚIE	NUME	SEMNĂTURĂ	Scara: 1 : 100	INVESTIȚIE	Faza: D.A.L.I.
Manager:	ing. Ovidiu Murărașu			Reabilitare imobil cinematograf "Dacia" DALI+PT	
Șef proiect specialitate:	arh. Ioan-Răzvan Mole		Data:	AMPLASAMENT	Planșa nr.: A-13
Proiectat:	arh. Ioan-Răzvan Mole			str. Burebista, nr. 5, Timișoara, jud. Timiș	
Desenat:	arh. Ioan-Răzvan Mole		Mai 2019	TITLU PLANȘĂ	
Verificat/ ctr STAS:	ing. Ovidiu Murărașu			Fațadă Sud-Est existentă	