



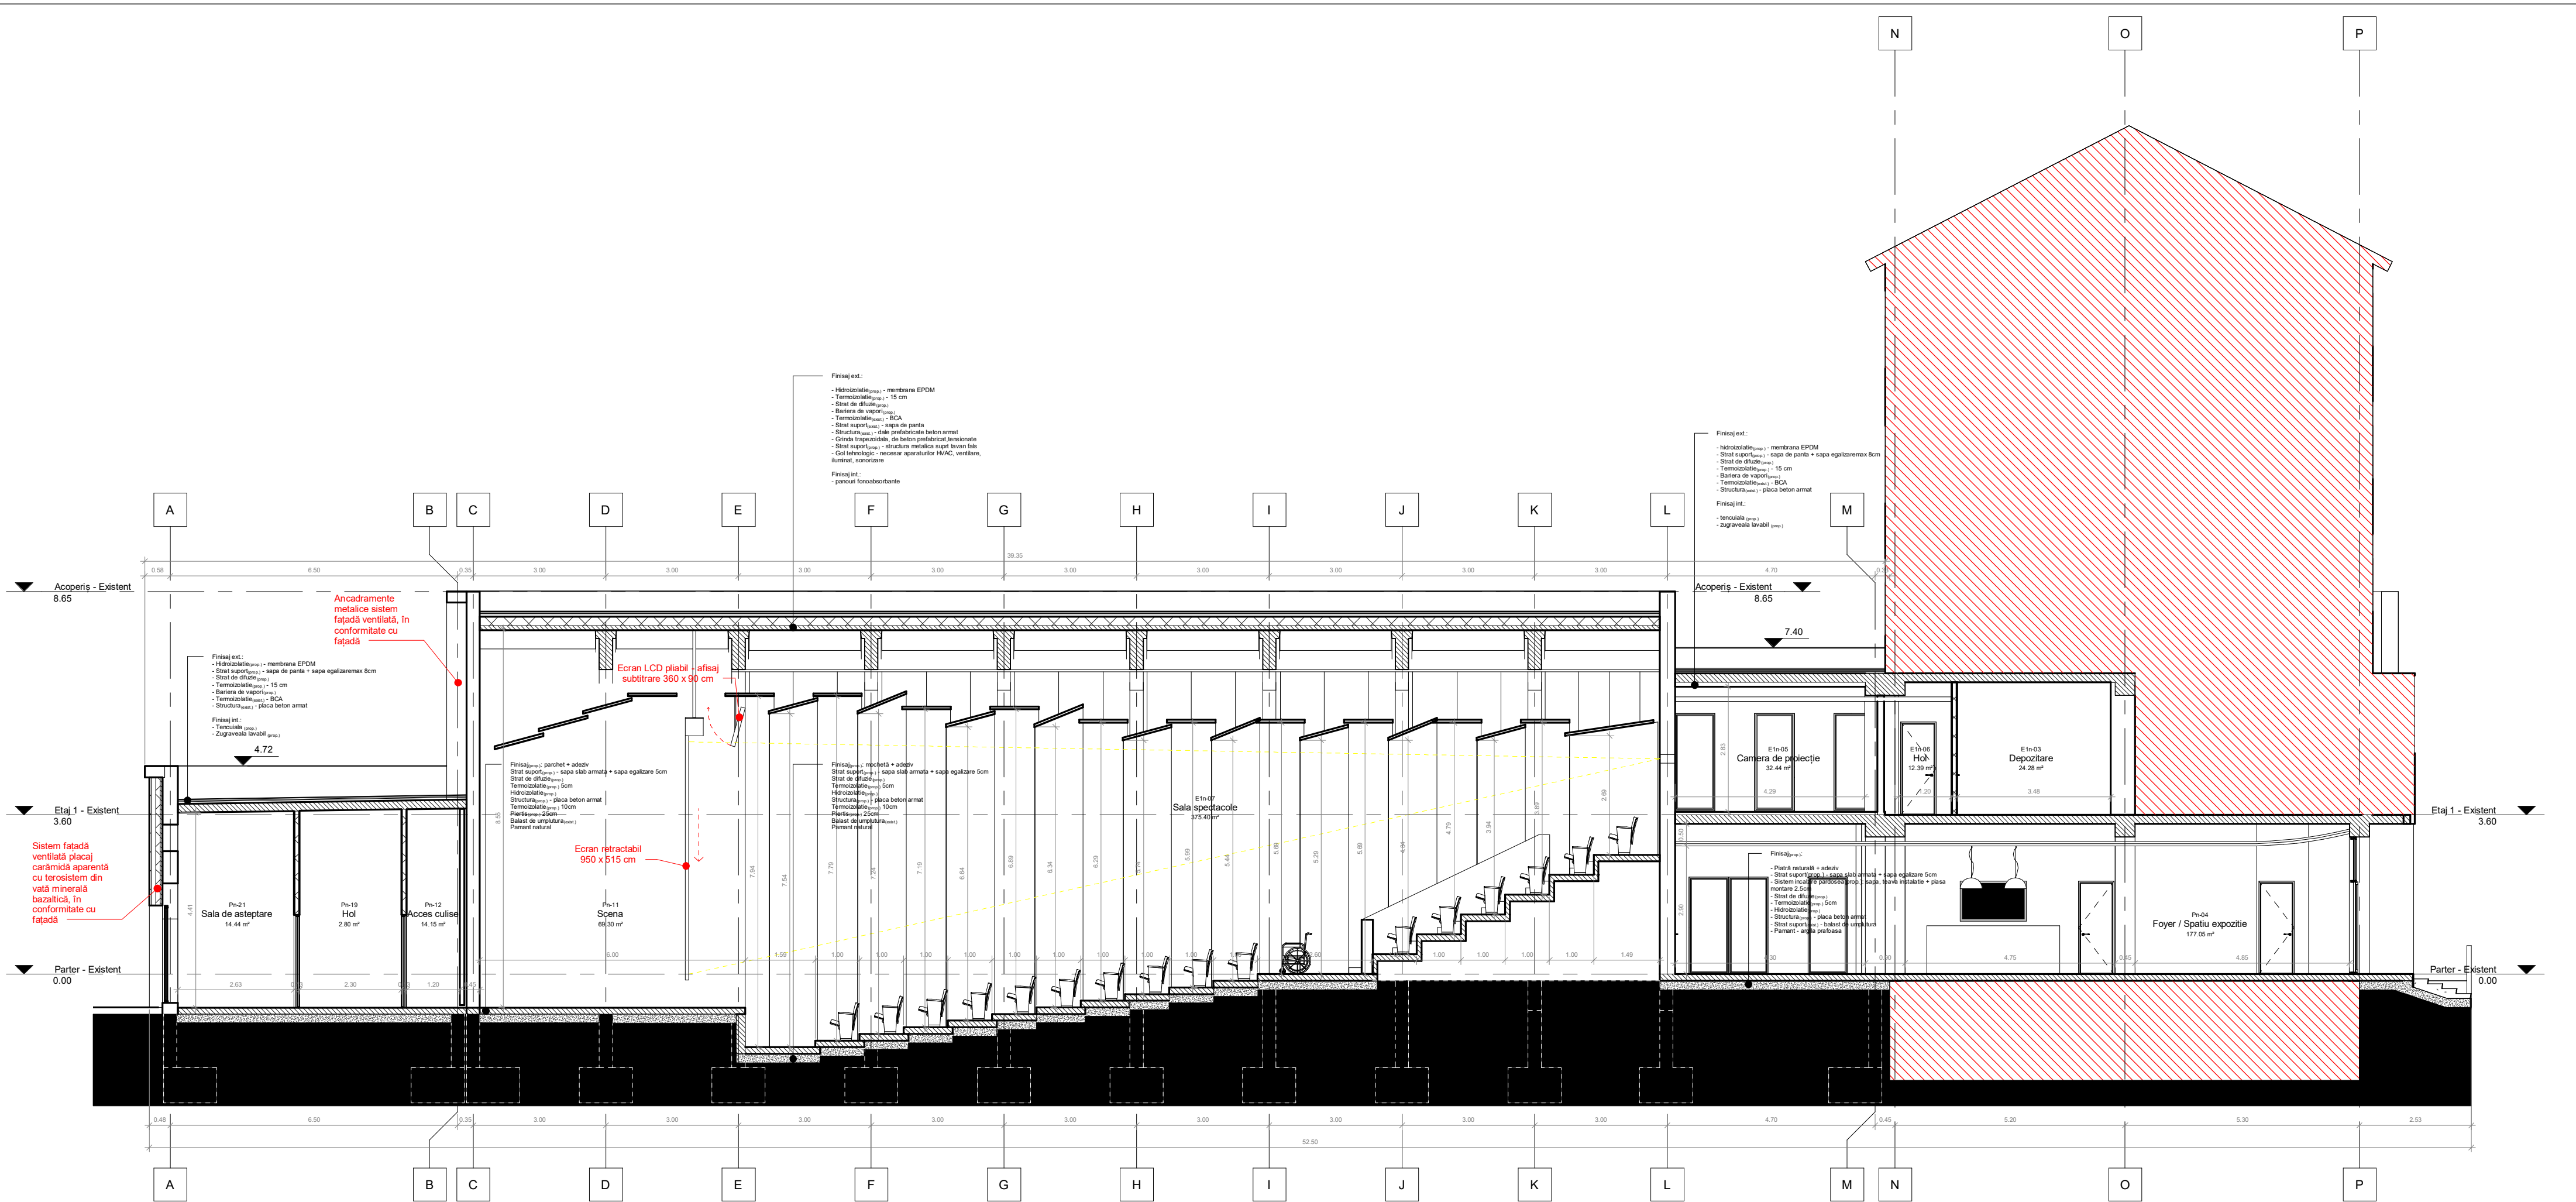

Imagine conceptuala - modele de scaun fix pentru sala de spectacol.
Additional, scaunele vor fi prevăzute cu masa pliată & în cotieră.

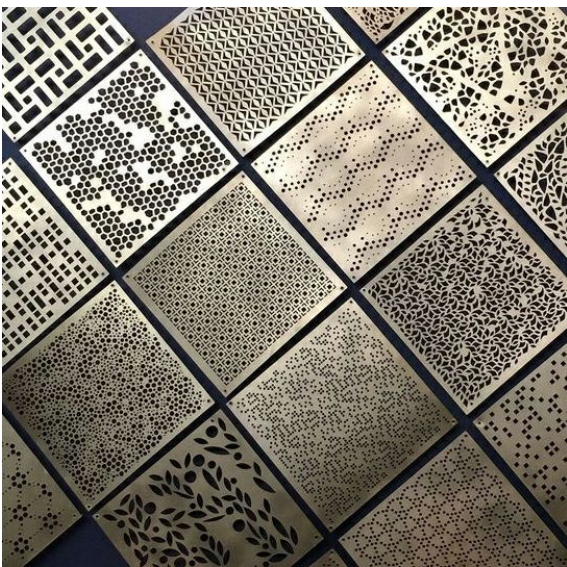

Imagine conceptuala - modele de panouri fonoabsorbante din lemn traforate



Imagine conceptuala - modalitate iluminare panouri acustice

Categoria "B" de importanță

Indicatori urbanistici generali - existent

Steren = 987 m² (cf. extras CF)
Sconstruită la sol bloc = 24.63 m²
Sdesfășurată bloc = 1373.66 m²
Sconstruită la sol cinematograful = 962.37 m²
Sdesfășurată cinematograful = 1102.37 m²
Sdesfășurată totală = 2476.93 m²
POTexistent = 100%
CUTexistent = 2.50

Indicatori urbanistici generali - propus

Sconstruită la sol - totală = 987 m²
Sdesfășurată - totală = 2484.93 m²
POTexistent = 100%
CUTexistent = 2.50

DATA		MODIFICĂRI EFECTUATE			FIRMĂ, PF		
Verificator / Expert		Nume	Semnătură	Cerință	Referat de verificare / Raport de expertiză tehnică (titlu/nr./data)		
Proiectant general					BENEFICIAR	Municipiul Timișoara, B-dul C.D. Loga, nr. 1	Pr. Nr.:
					TITULARUL INVESTIȚIEI	Municipiul Timișoara - Biroul Sport-Cultură	50-184//2019
SPECIFICAȚIE		NUME	SEMNĂTURĂ	Scara: 1 : 100	INVESTIȚIE	Reabilitare imobil cinematograful "Dacia" DALI+PT	Faza: D.A.L.I.
Manager:		ing. Ovidiu Murărașu			AMPLASAMENT	str. Burebista, nr. 5, Timișoara, jud. Timiș	
Șef proiect specialitate:		arh. Ioan-Răzvan Molie		Data: Mai 2019			
Proiectat:		arh. Ioan-Răzvan Molie					
Desenat:		arh. Ioan-Răzvan Molie					
Verificat/ ctr STAS:		ing. Ovidiu Murărașu			TITLU PLANȘĂ Secțiune longitudinală propusă - Varianta 1		Planșa nr.: A-20