


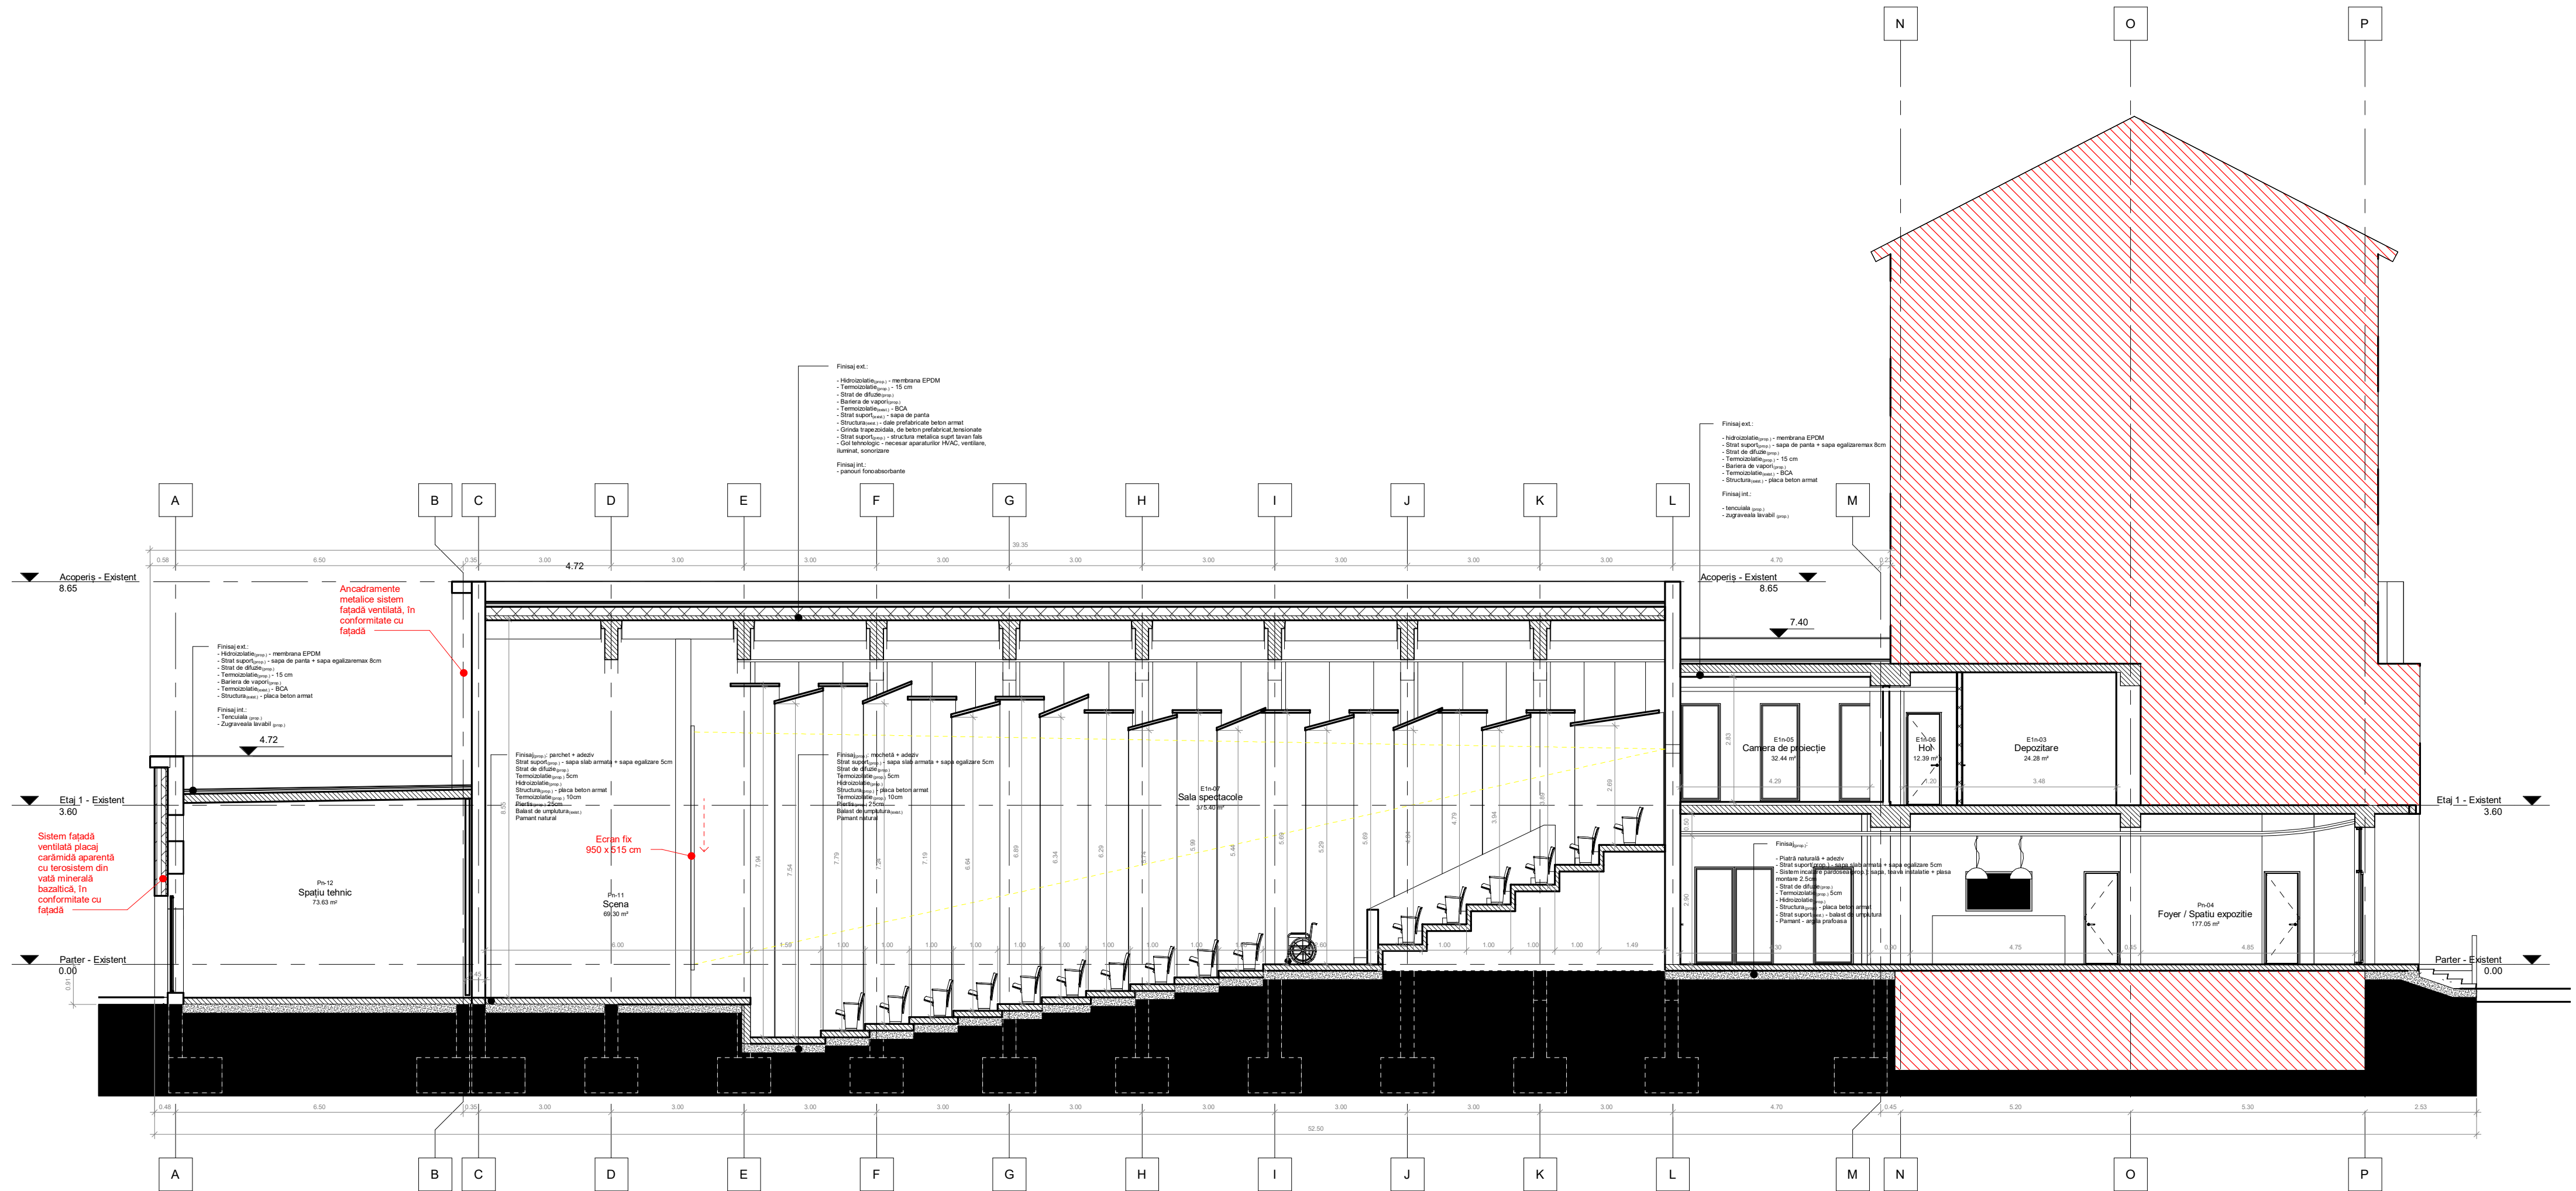

Categoria "B" de importanță

Indicatori urbanistici generali - existent

S_{teren} = 987 m² (cf. extras CF)
S_{construită la sol bloc} = 24.63 m²
S_{destășurată bloc} = 1373.66 m²
S_{construită la sol cinematograful} = 962.37 m²
S_{destășurată cinematograful} = 1102.37 m²
S_{destășurată totală} = 2476.93 m²
POT_{existent} = 100%
CUT_{existent} = 2.50

Indicatori urbanistici generali - propus

S_{construită la sol - totală} = 987 m²
S_{destășurată - totală} = 2484.93 m²
POT_{existent} = 100%
CUT_{existent} = 2.50

DATA		MODIFICĂRI EFECTUATE				FIRMĂ, PF	
Verificator / Expert		Nume	Semnătură	Cerință	Referat de verificare / Raport de expertiză tehnică (titlu/nr./data)		
Proiectant general					BENEFICIAR	Municipiul Timișoara, B-dul C.D. Loga, nr. 1	Pr. Nr.:
					TITULARUL INVESTIȚIEI	Municipiul Timișoara - Biroul Sport-Cultură	50-184//2019
SPECIFICAȚIE	NUME	SEMNĂTURĂ	Scara: 1 : 100	INVESTIȚIE	Reabilitare imobil cinematograf "Dacia" DALI+PT		Faza: D.A.L.I.
Manager:	ing. Ovidiu Murărașu			AMPLASAMENT	str. Burebista, nr. 5, Timișoara, jud. Timiș		
Șef proiect specialitate:	arh. Ioan-Răzvan Moile		Data: Mai 2019	TITLU PLANȘĂ Secțiune longitudinală propusă - Varianta 2			Planșa nr.: A-20'
Proiectat:	arh. Ioan-Răzvan Moile						
Desenat:	arh. Ioan-Răzvan Moile						
Verificat/ cîr STAS:	ing. Ovidiu Murărașu						