

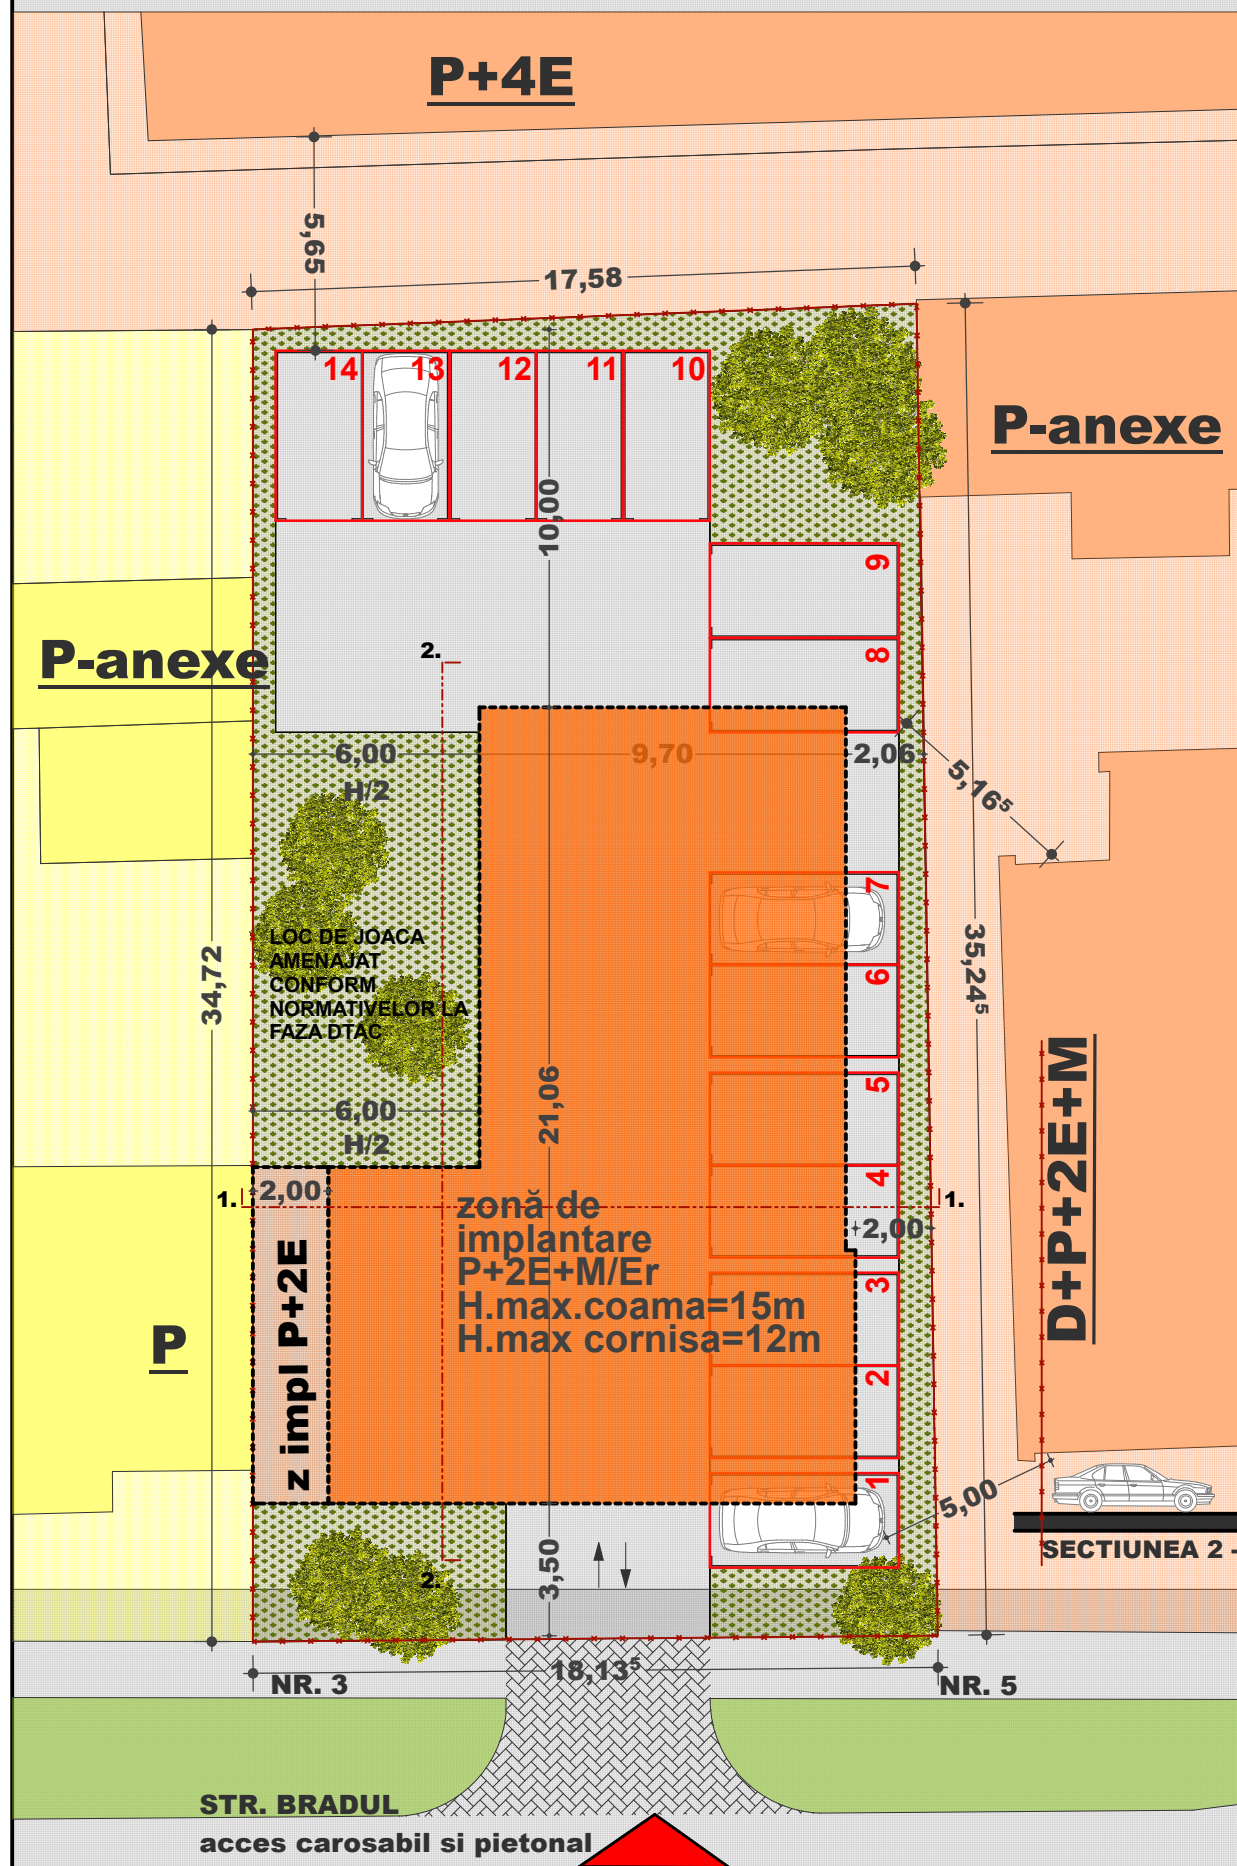


P.U.Z. - CONSTRUIRE IMOBIL LOCUINTE COLECTIVE SI FUNCTIUNI COMPLEMENTARE LA PARTER, IN REGIM P+2E+M/Er
TIMIȘOARA CF. 407910, NR.CAD.8686/1 - 622,00mp

 

- | | |
|---|--|
| | LEGENDA P.U.Z. |
|  | LIMITE |
|  | LIMITE DE PROPRIETATE PARCELE VECINE |
|  | LIMITA TEREN SUPUS REGLEMENTARII, CF:407910; 622MP |
| | FOLOSINTA TERENURILOR |
|  | CLADIRI LOCUINTE INDIVIDUALE P-P+2 IN CVARTALUL AFERENT PUZ |
|  | CLADIRI LOCUINTE COLECTIVE SI FUNCTIUNI COMPLEMENTARE P+4 IN CVARTALUL AFERENT PUZ |
|  | ZONA DE IMPLANTARE P+2E+M/Er PROPUSA |
|  | ZONE VERZI EXISTENTE |
|  | ZONA VERDE PROPUSA |
| | CAI DE COMUNICATIE |
|  | TROTUAR EXISTENT |
|  | DRUM DE INCINTA PROPUS |
|  | ACCES AUTO SI PIETONAL |
|  | PARCARI PROPUSE |

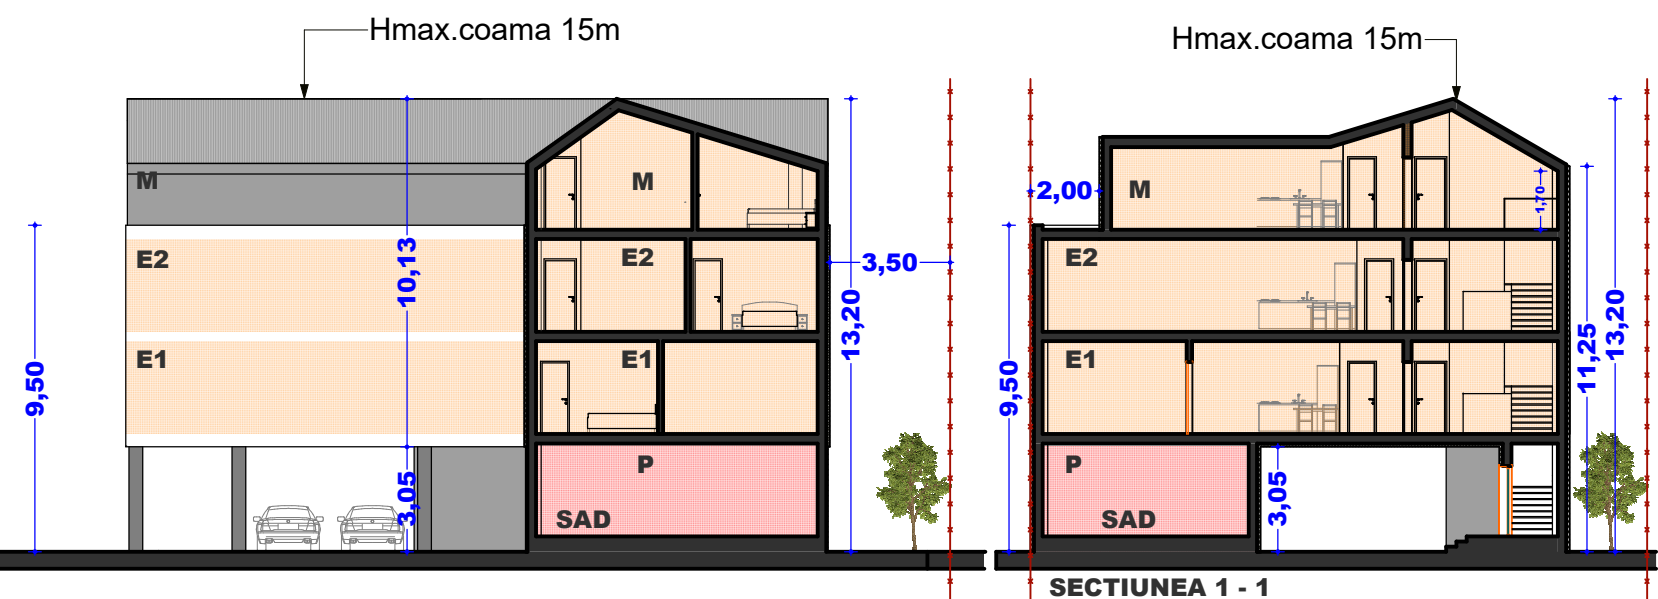

EXPERT VERIFICATOR /	NUME	SEMNĂTURA	CERINȚA	REFERAT / EXPERTIZĂ NR. / DATA		
	- BIROU INDIVIDUAL DE ARHITECTURA - DUMITRELE ELENA EMILIA C.I.F. 33026694, Dumbravita, str. Al.Macedon, nr.5, ap. 1, tel.0740074979 emiliadumitrele@gmail.com			Beneficiar: Adresa amplasament: COVACI IOAN-RADU intravilan Timisoara, str. Bradul nr.3 C.F. 407910, NR.CAD. 407910		Proiect nr. 68/2017
	SPECIFICAȚIE	NUME	SEMNĂTURA	Scara:	<u>Titlul proiectului</u>	
	ȘEF PROIECT	arh. DUMITRELE Elena-Emilia		1 : 200		Faza PUZ
PROIECTAT	arh. DUMITRELE Elena-Emilia		Data: iun. 2018	<u>Titlul planșei</u>	Planșa nr.	
DESENAT	arh. DUMITRELE Elena-Emilia			PROPUNERE DE MOBILARE URBANISTICA	05A	