
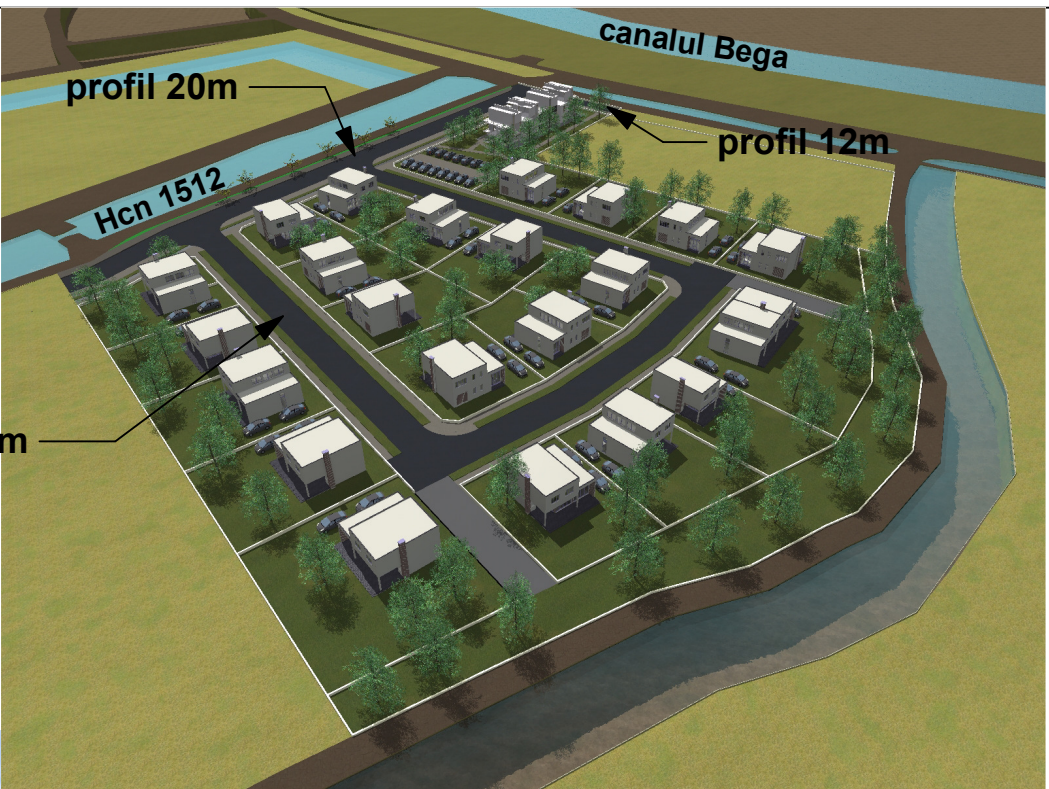


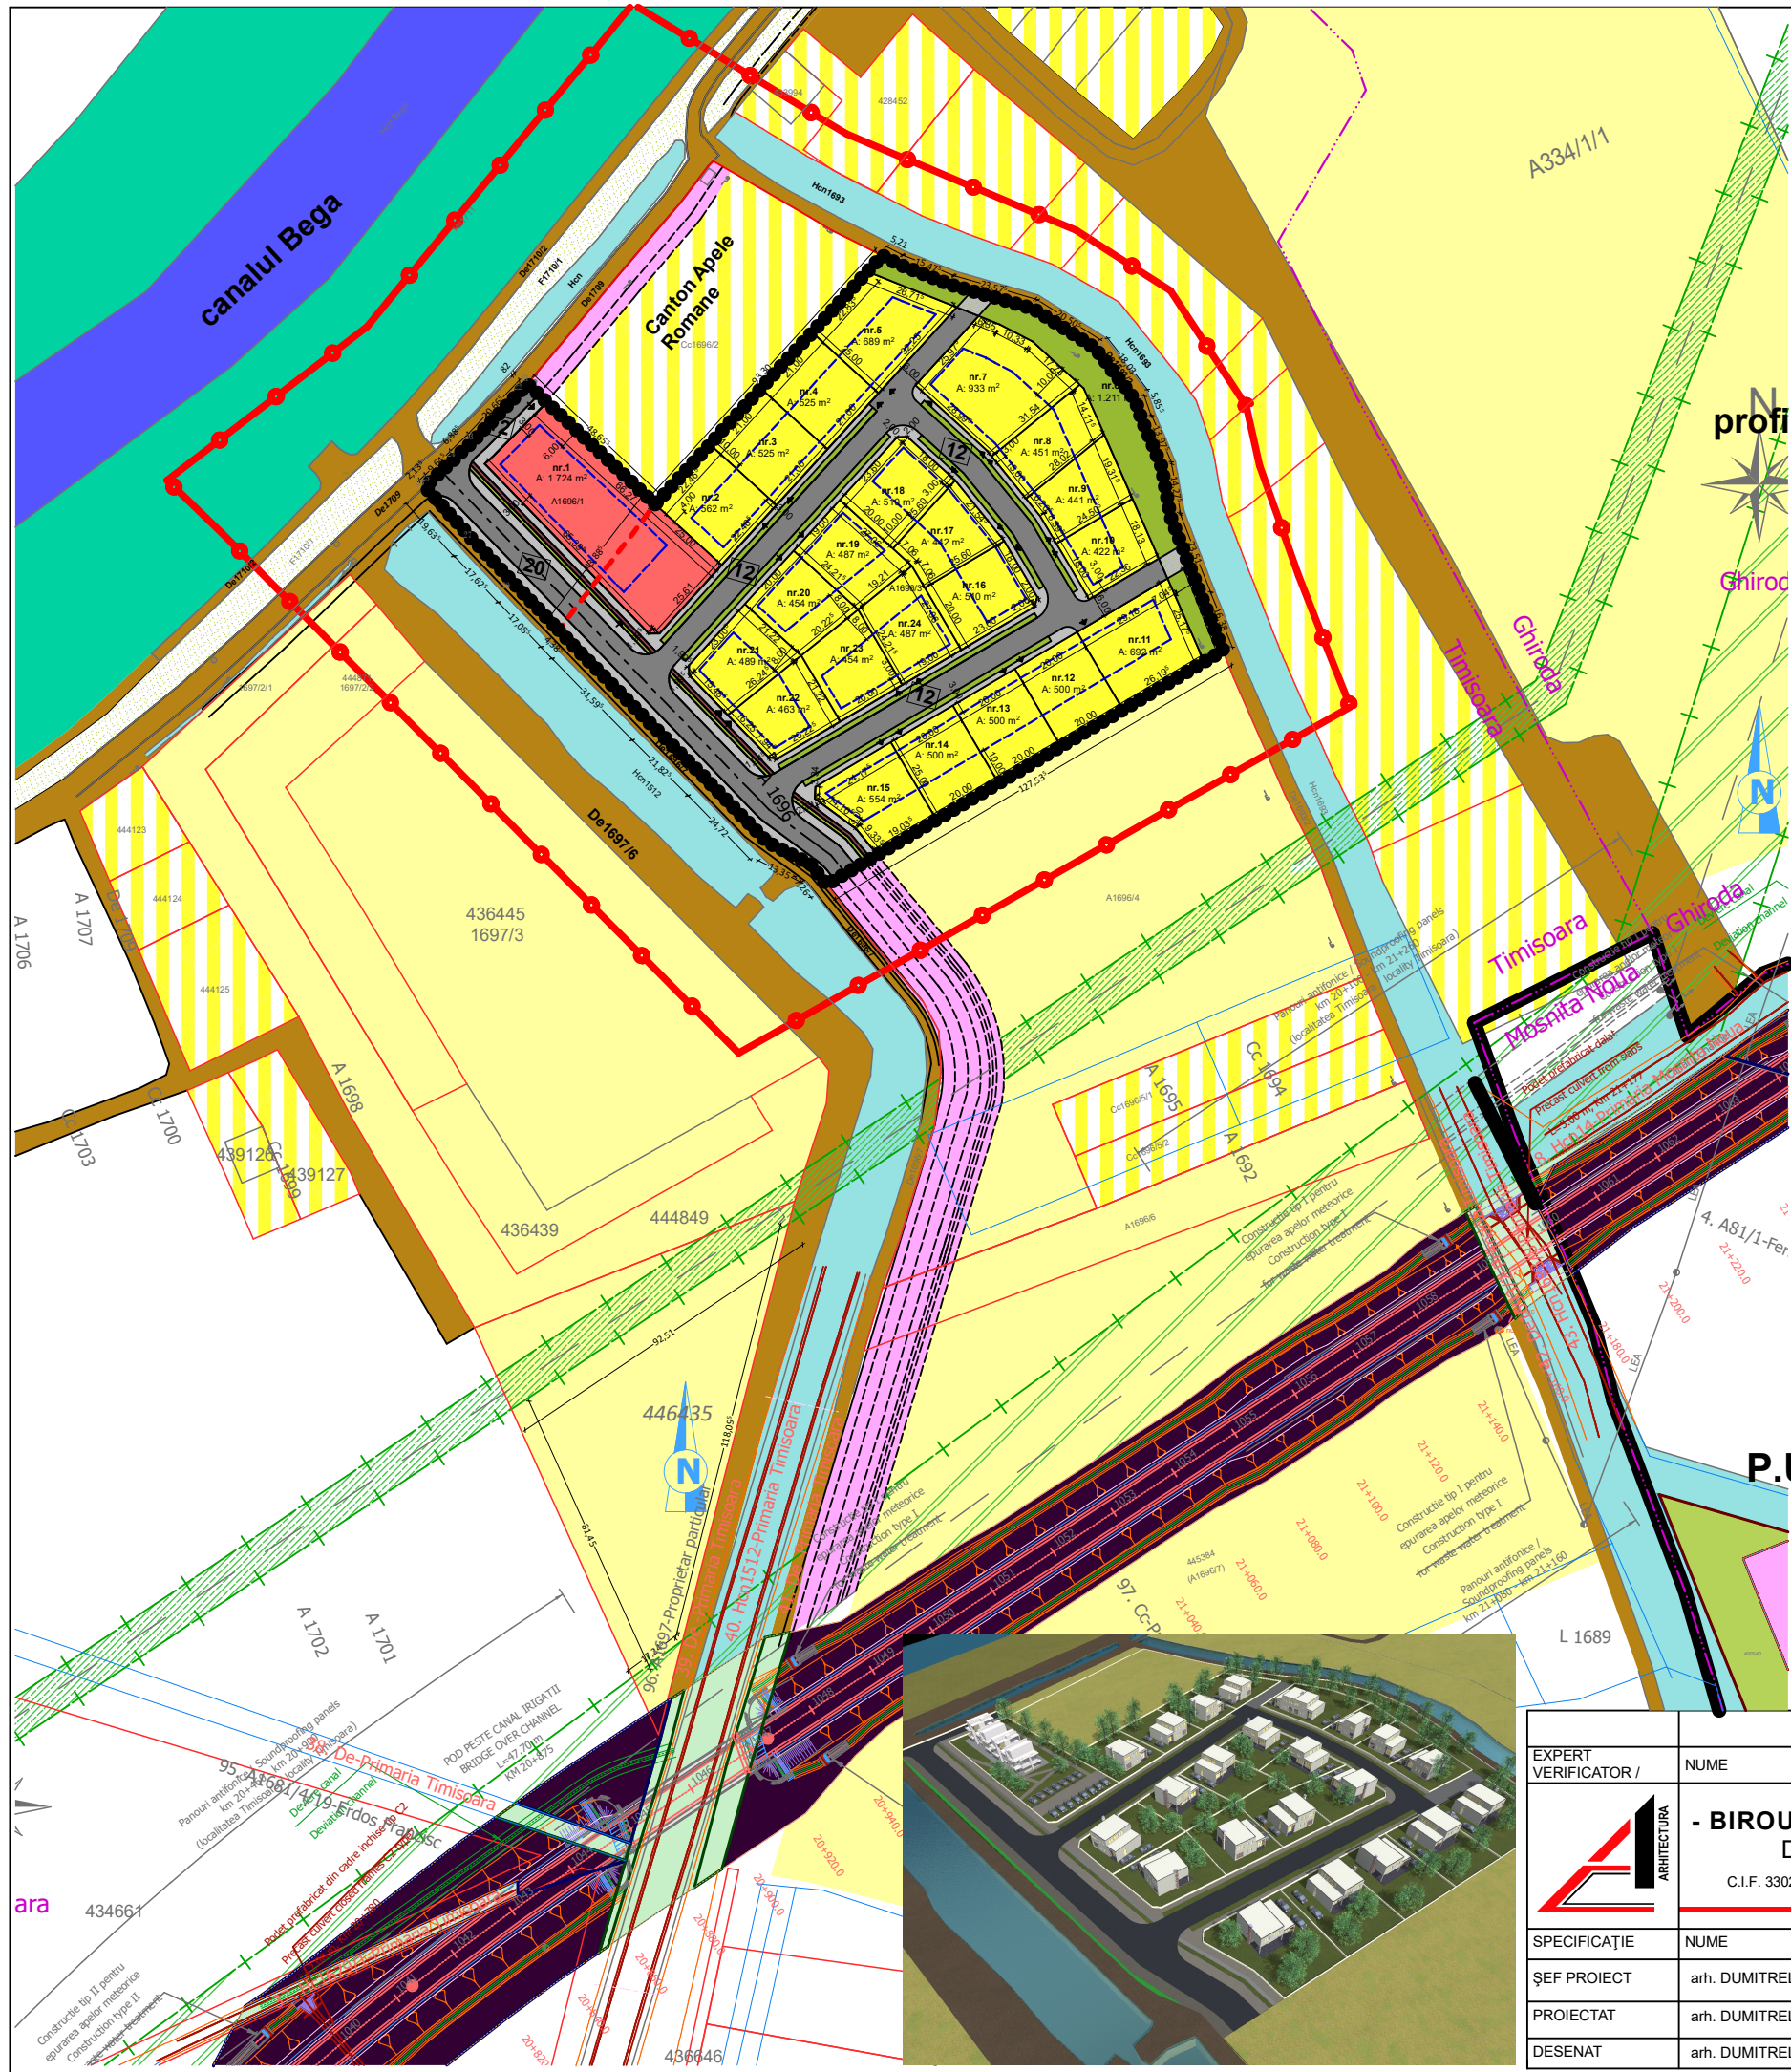

P.U.Z. - DEZVOLTARE ZONĂ DE LOCUINTE CU FUNCȚIUNI COMPLEMENTARE, DOTARI SI SERVICII PUBLICE
TIMISOARA, CF. 442863, NR.CAD.A1696/3 -18.650mp
TIMISOARA, CF. 442862, NR.CAD.A1696/1 -2.150mp
BENEFICIAR TEREN: TOTH GHEORGHE
INITIATOR PUZ: TODOR IOAN
STUDIU CVARTAL SC.1:2000

EXPERT VERIFICATOR /	NUME	SEMNĂTURA	CERINȚA	REFERAT / EXPERTIZĂ NR. / DATA		
	- BIROU INDIVIDUAL DE ARHITECTURA - DUMITRELE ELENA EMILIA C.I.F. 33026694, Dumbravita, str. Al.Macedon, nr.5, ap. 1, tel.0740074979 emiliadumitrele@gmail.com			<u>Beneficiar:</u> TOTH GHEORGHE <u>Initiator:</u> TODOR IOAN <u>Adresa:</u> intravilan Timisoara <u>amplasament:</u> C.F. 442863, NR.CAD. A1696/3 C.F. 442862, NR.CAD. A1696/1		Proiect nr. 94/2018
	SPECIFICAȚIE	NUME	SEMNĂTURA	Scara:	<u>Titlul proiectului</u>	
ȘEF PROIECT	arh. DUMITRELE Elena-Emilia		1:2000		Plan Urbanistic Zonal - DEZVOLTARE ZONA DE LOCUINTE CU FUNCȚIUNI COMPLEMENTARE, DOTARI SI SERVICII PUBLICE	
PROIECTAT	arh. DUMITRELE Elena-Emilia		Data: Ian. 2019	<u>Titlul planșei</u>		Planșa nr.
DESENAT	arh. DUMITRELE Elena-Emilia			STUDIU CVARTAL		06