


PLAN URBANISTIC ZONAL
CONSTRUIRE ANSAMBLU COMERCIAL IN REGIM PARTER (STRIP MALL), AMENAJARE PARCARE,
SPATII VERZI, ORGANIZARE SANTIER, AMPLASARE TOTEM INFORMATIONAL
TIMISOARA, B-dul Liviu Rebreanu (vechi Dr. Iosif Bulbuca), CF nr. 424725, nr. top 8580/1/1/1/2; 8581/2/1/2/2/2 (CF vechi 148926)

PROPRIETATEA TERENURILOR

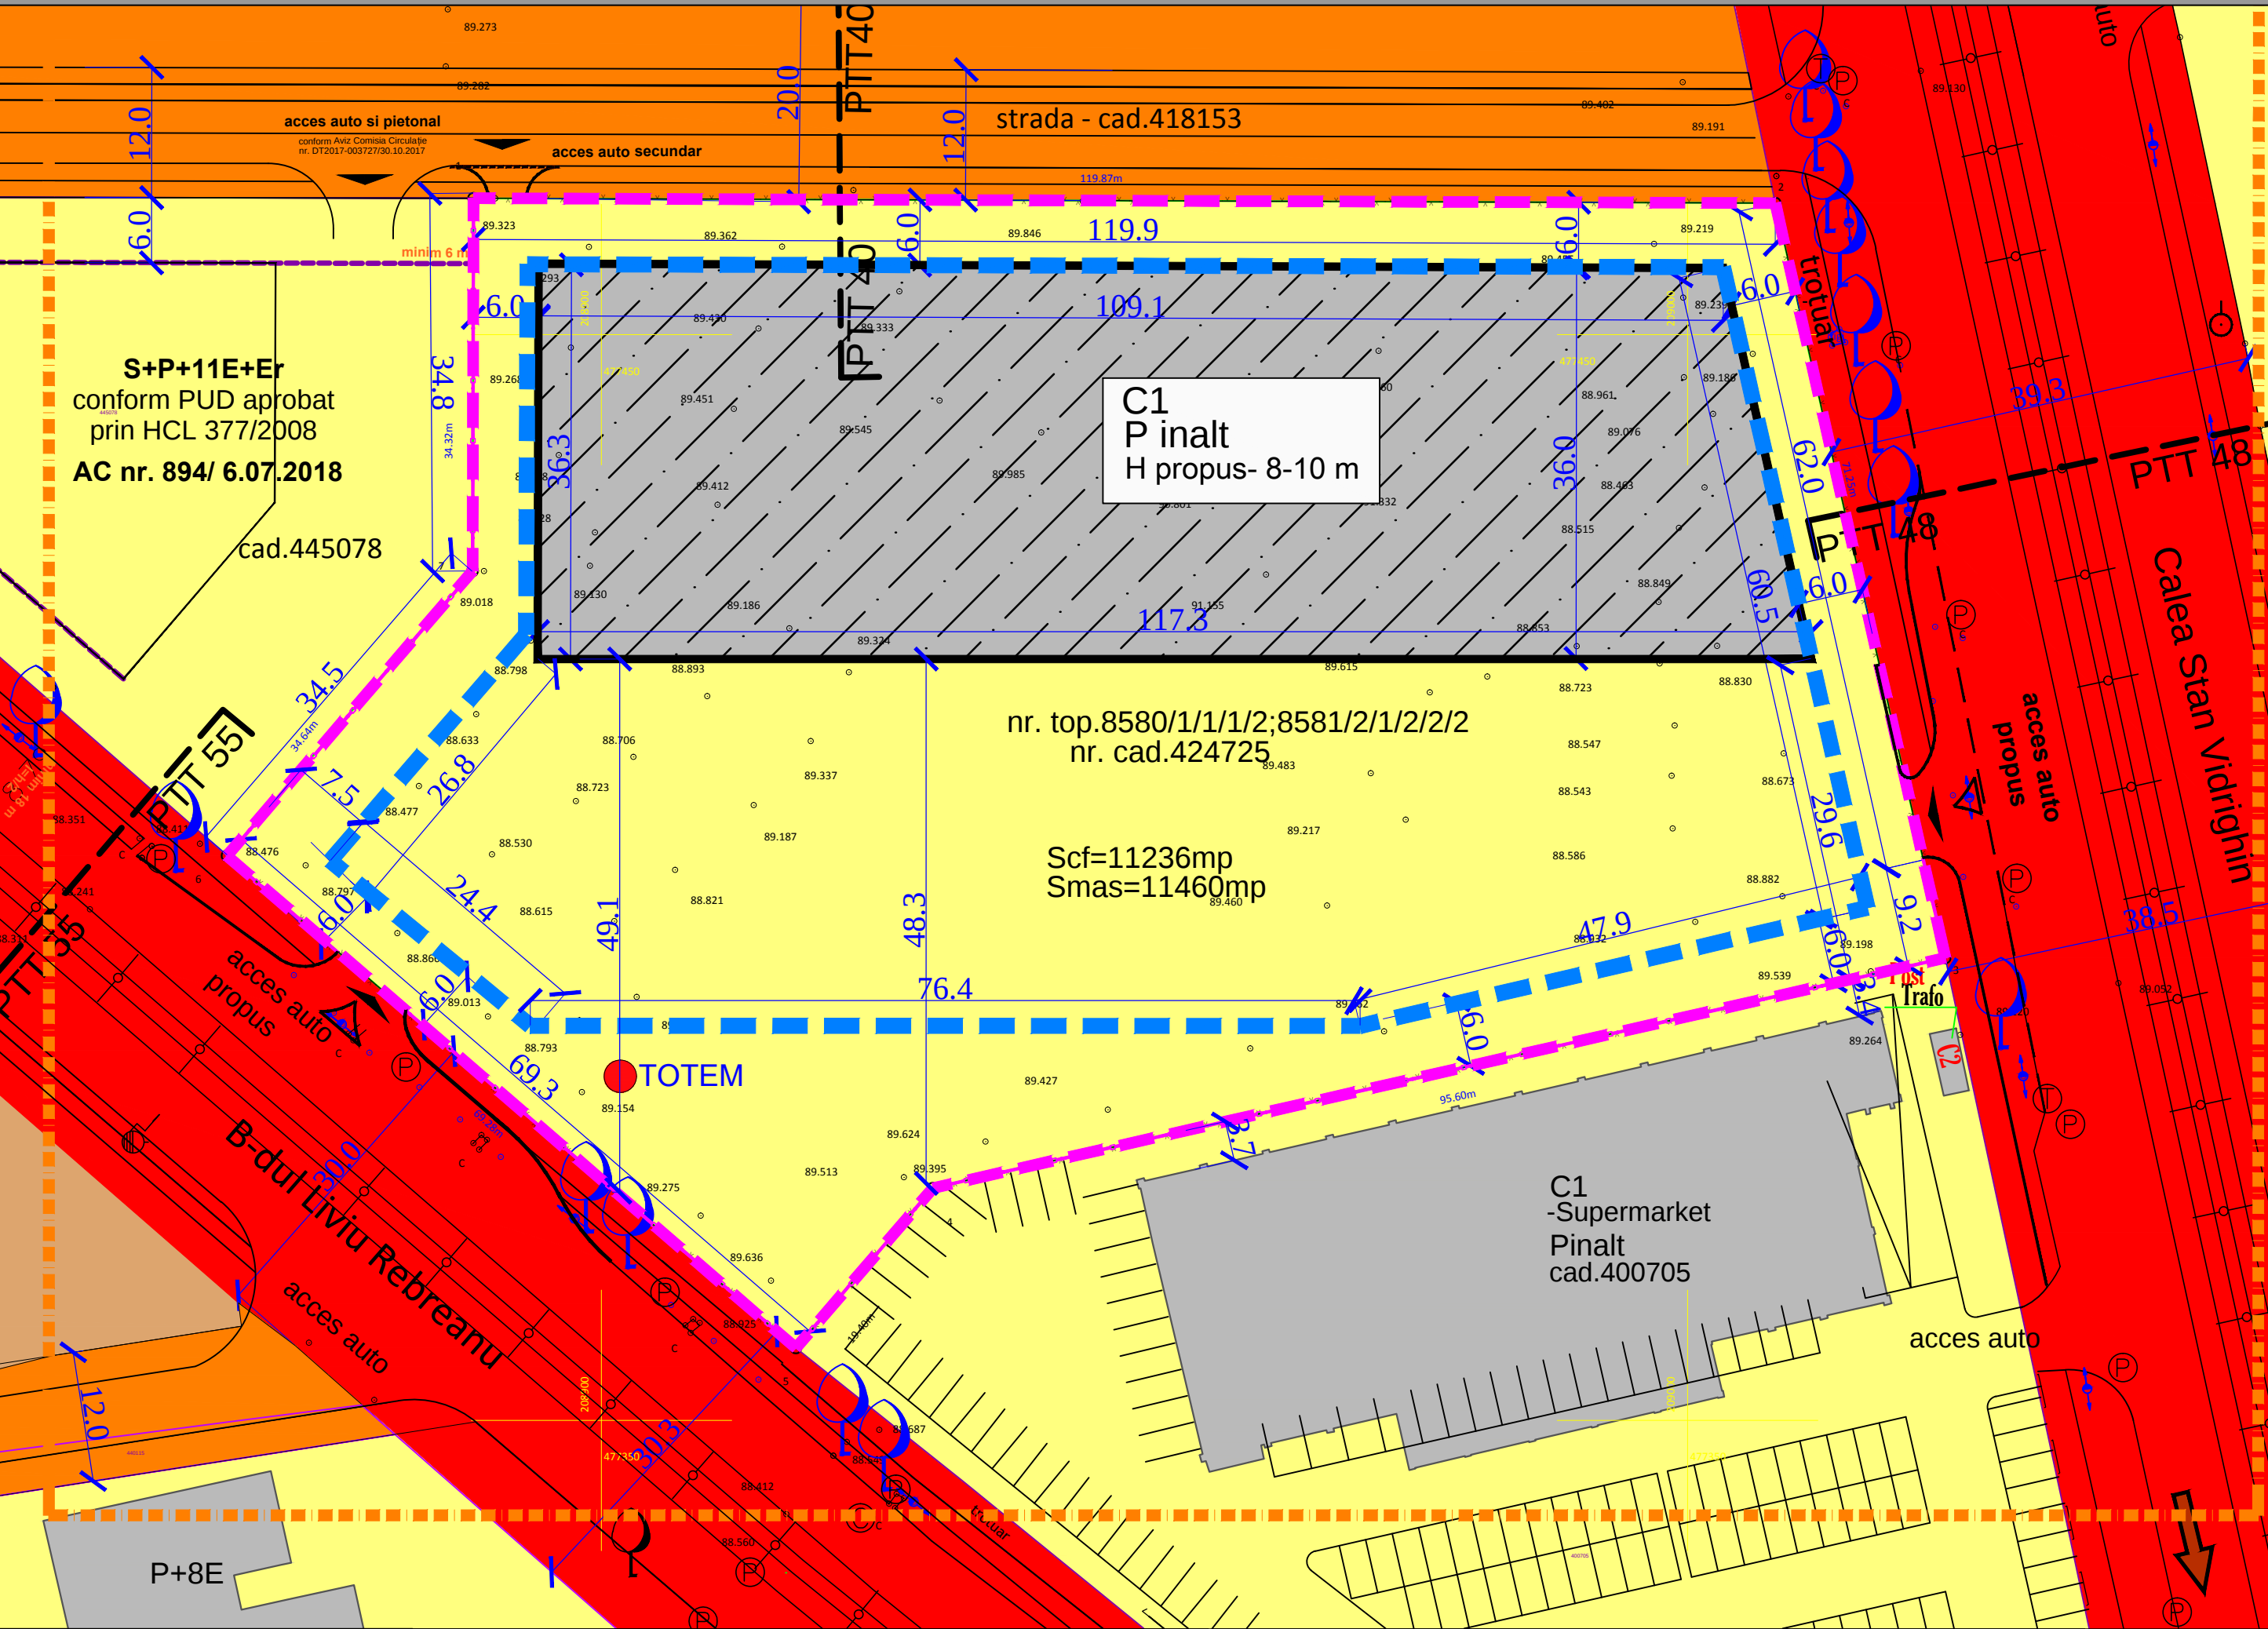

LEGENDA

- Limita zona studiata
- Limita teren proprietatea beneficiarului propus pentru reglementare
- Limita implementare constructie
- Limita propusa constructie
- Accese propuse pe parcela


PROPRIETATE

- Teren proprietate publica de interes judetean
- Teren proprietate publica de interes local
- Teren proprietate privata de interes local
- Teren proprietate privata a persoanelor fizice sau juridice


CIRCULATIA TERENURILOR

Suprafata teren ce ramane proprietate privata a beneficiarilor = 11460 mp. masurati


Profil Transversal 40 - latime 12m

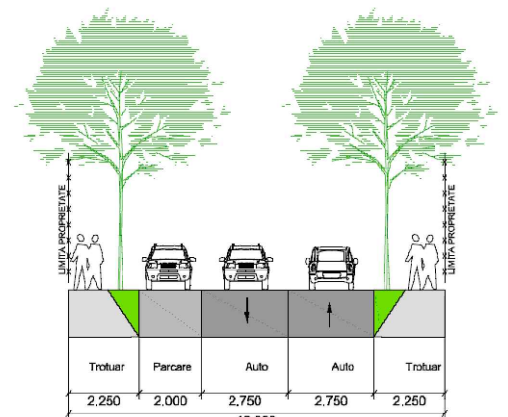

Profil Transversal 55 - latime 30m

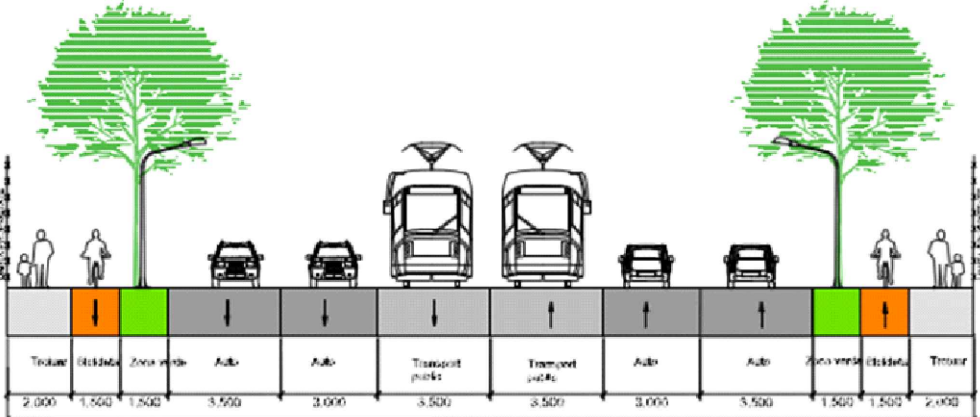

Profil Transversal 48 - latime 38

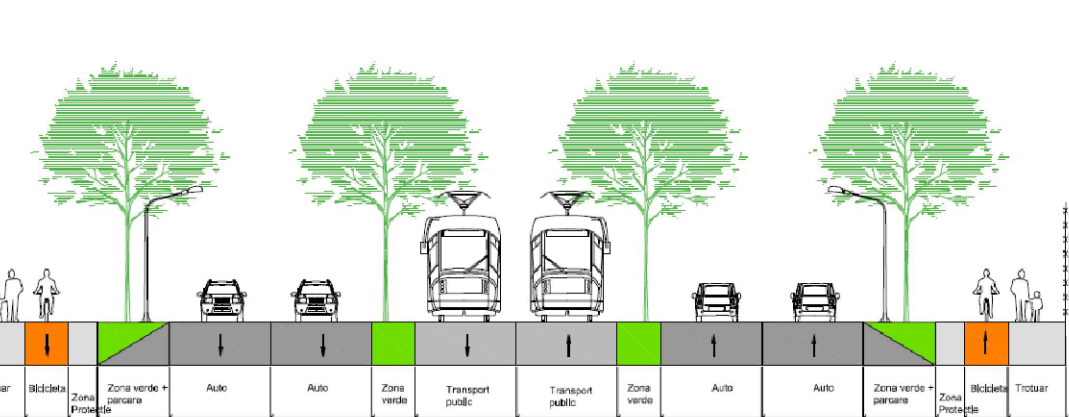

VERIFICATOR/EXPERT	NUME	SEMNTURA	CERINTA	REFERAT/EXPERTIZA NR./DATA
Urbat	"Falnită Carmen Iuliana"			GEORGESCU MATEI CRISTIAN SI GEORGESCU CRISTIAN ION Bucuresti, Sector 2, Strada Gradina Icoanei nr. 1 "Construire ansamblu comercial cu regim inaltime parter (strip mall), amenajare parcare, spatii verzi, organizare santier, amplasare totem informational"
SEF PROIECT	urb. arh. Carmen Falnită		scara 1/500	nr. proiect 8/2018
PROIECTANT	urb. arh. Carmen Falnită		data 07. 2018	FAZA P.U.Z.
DESENAT	urb. arh. Carmen Falnită			AMPLASAMENT: Timisoara, b-dul Liviu Rebreanu (vechi Dr. Iosif Bulbuca), CF nr. 424725, nr. top 8580/ 1/ 1/ 1/ 2: 8581/ 2/ 1/ 2/ 2/ 2 (CF vechi 148926) TITLU PLANSĂ: PROPRIETATEA ASUPRA TERENURILOR nr. planşa 06