INCADRARE IN P.U.G.

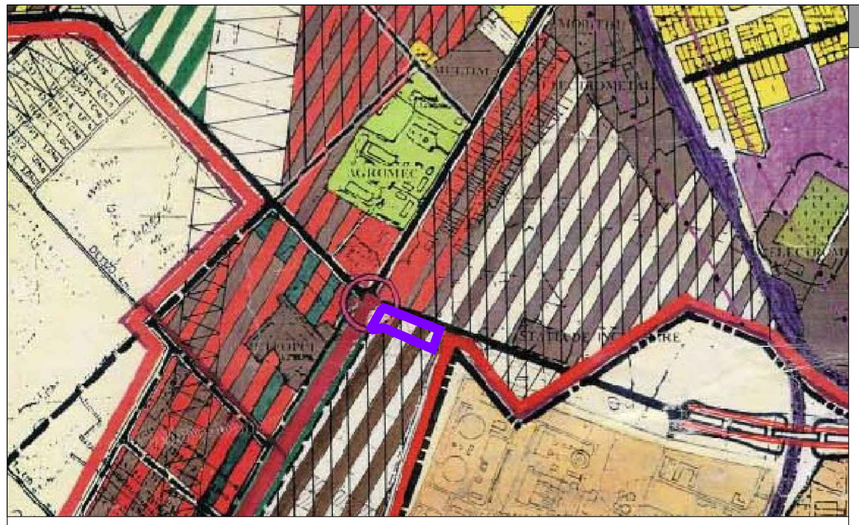

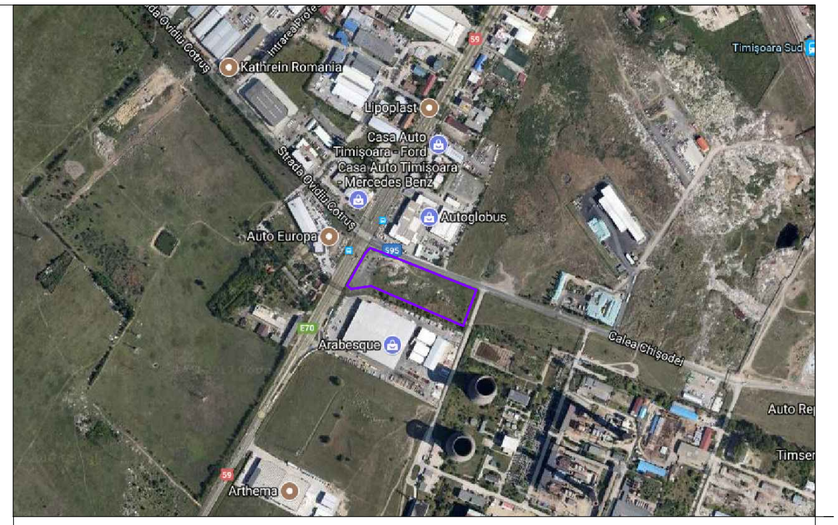

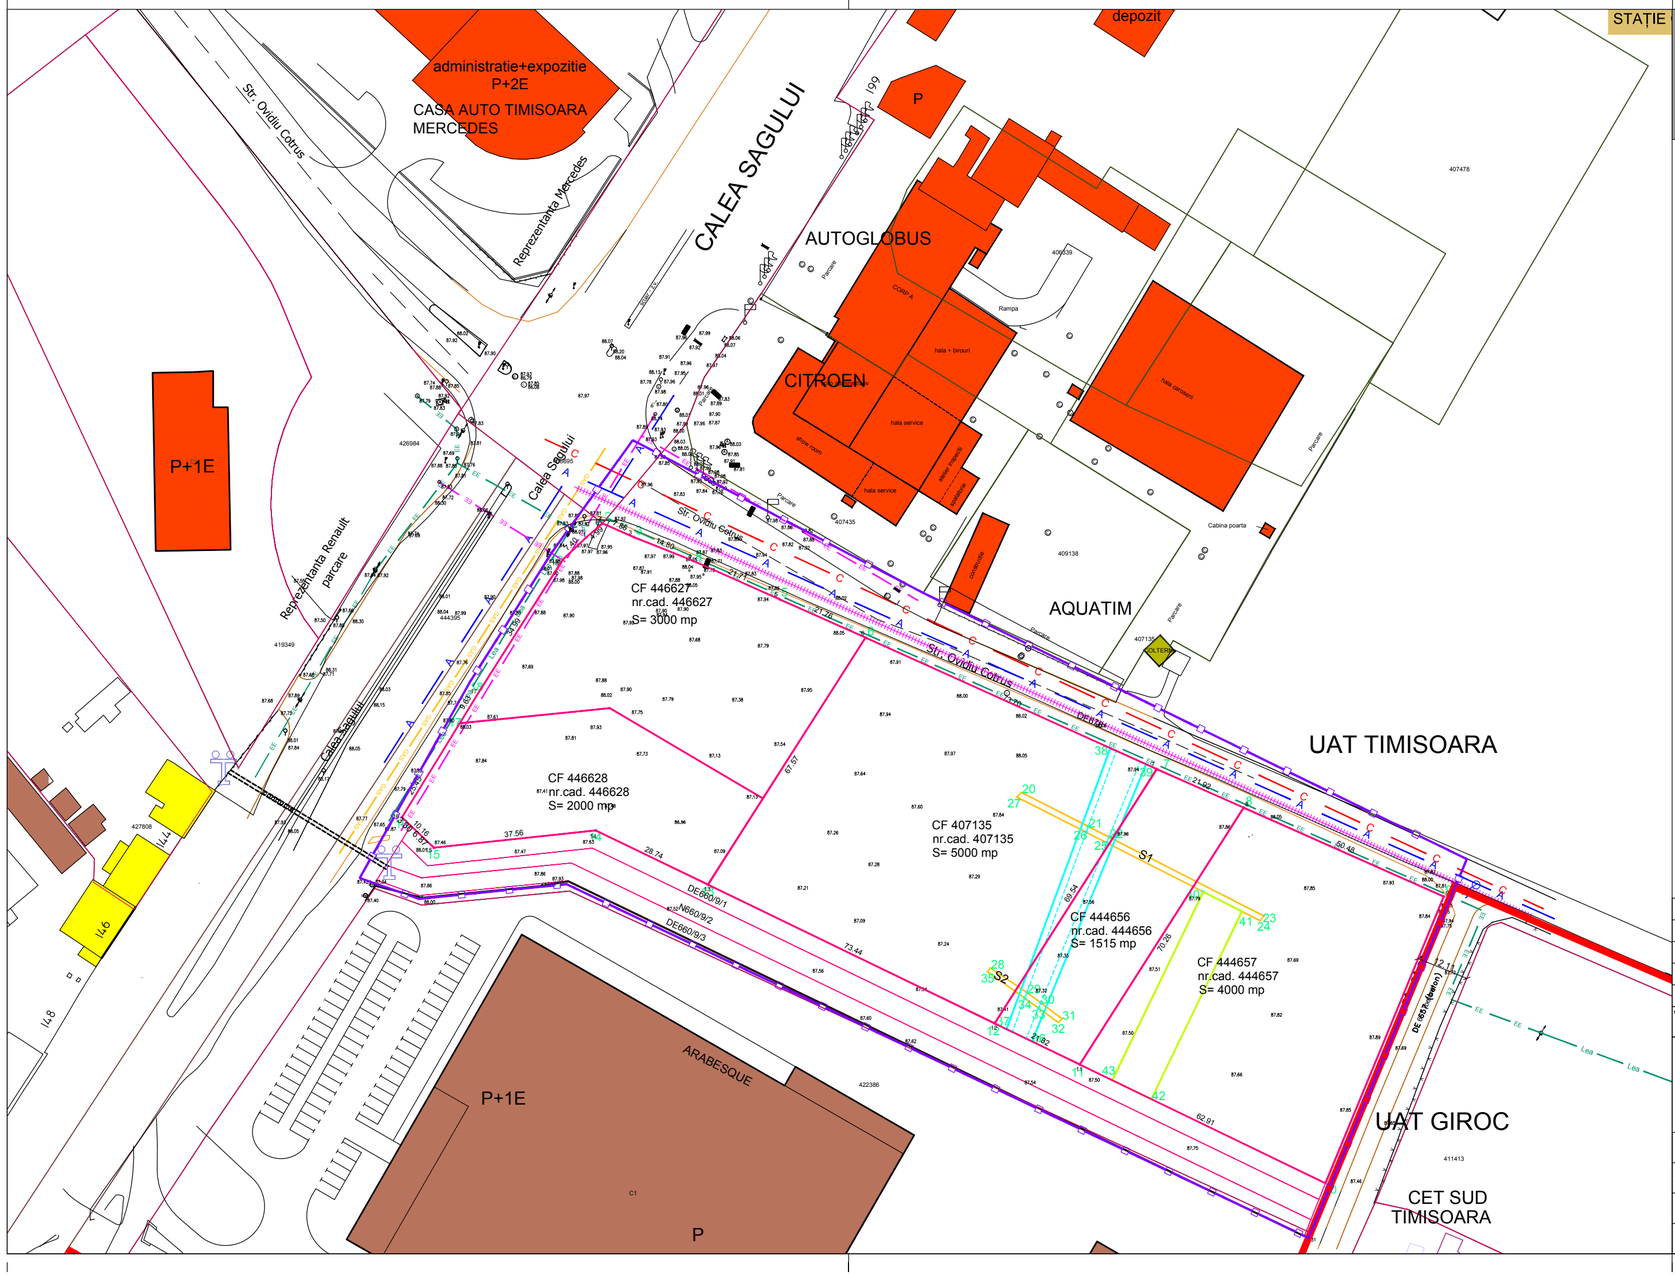

Plan Urbanistic Zonal

ZONĂ COMERT, SERVICII, BIROURI, DEPOZITARE, SHOWROOM AUTO, STATIE DISTRIBUTIE CARBURANTI

Calea Şagului nr. 203, TIMISOARA

SITUATIA EXISTENTA

LEGENDA

- ZONA STUDIATA CONFORM AVIZULUI DE OPORTUNITATE
- LIMITA DE PROPRIETATE OCNFORM OCPI - PARCELE DE TEREN CE FAC OBIECTUL PUZ
- LIMITA TERITORIU INTRAVILAN UAT TIMISOARA
- LIMITE PARCELE
- ZONE INDUSTRIE, DEPOZITARE, SERVICII EXISTENTE
- ZONE COMERT, SERVICII, DEPOZITARE EXISTENTE
- ZONE LOCUIRE EXISTENTE
- PERIMETRU DESCARCARE SARCINA ARHEOLOGICA
- PERIMETRU SUPRAVEGHERE ARHEOLOGICA

RETELE EXISTENTE

- C — Canal menajer
- A — Retea apa rece
- EE — Retea electrica LES 20 kV
- Lea — Retea electrica LEA 20 kV
- EE — Retea telecomunicatii
- GAS — Retea gaz
- Retea termica COLTERM

VERIFICATOR/ EXPERT	NUME	SEMNATURA	CERINTA	REFERAT/EXPERTIZA NR./DATA

PILOT TEAM
proiectare pentru constructii
Str. 3 August 1919 nr. 19 ap. 2A, Timisoara

SPECIFICATIE	NUME	SEMNATURA	scara:
SEF PROIECT	Arh. Glad Tudora		1: 1000
INTOCMIT	Arh. Laura Marculescu		data:
DESENAT	Arh. Laura Marculescu		12.2018

Beneficiar: S.C. AUTOGLOBUS 2000 S.R.L.

Proiect nr. 13.09/169/2017

Amplasament: Timisoara, Calea Sagului 203

Faza: P.U.Z.

Obiect: ZONĂ COMERT, SERVICII, BIROURI, DEPOZITARE, SHOWROOM AUTO, STATIE DISTRIBUTIE CARBURANTI

Rev. 3

Titlu plansa: SITUATIA EXISTENTA

Plansa nr. 02