


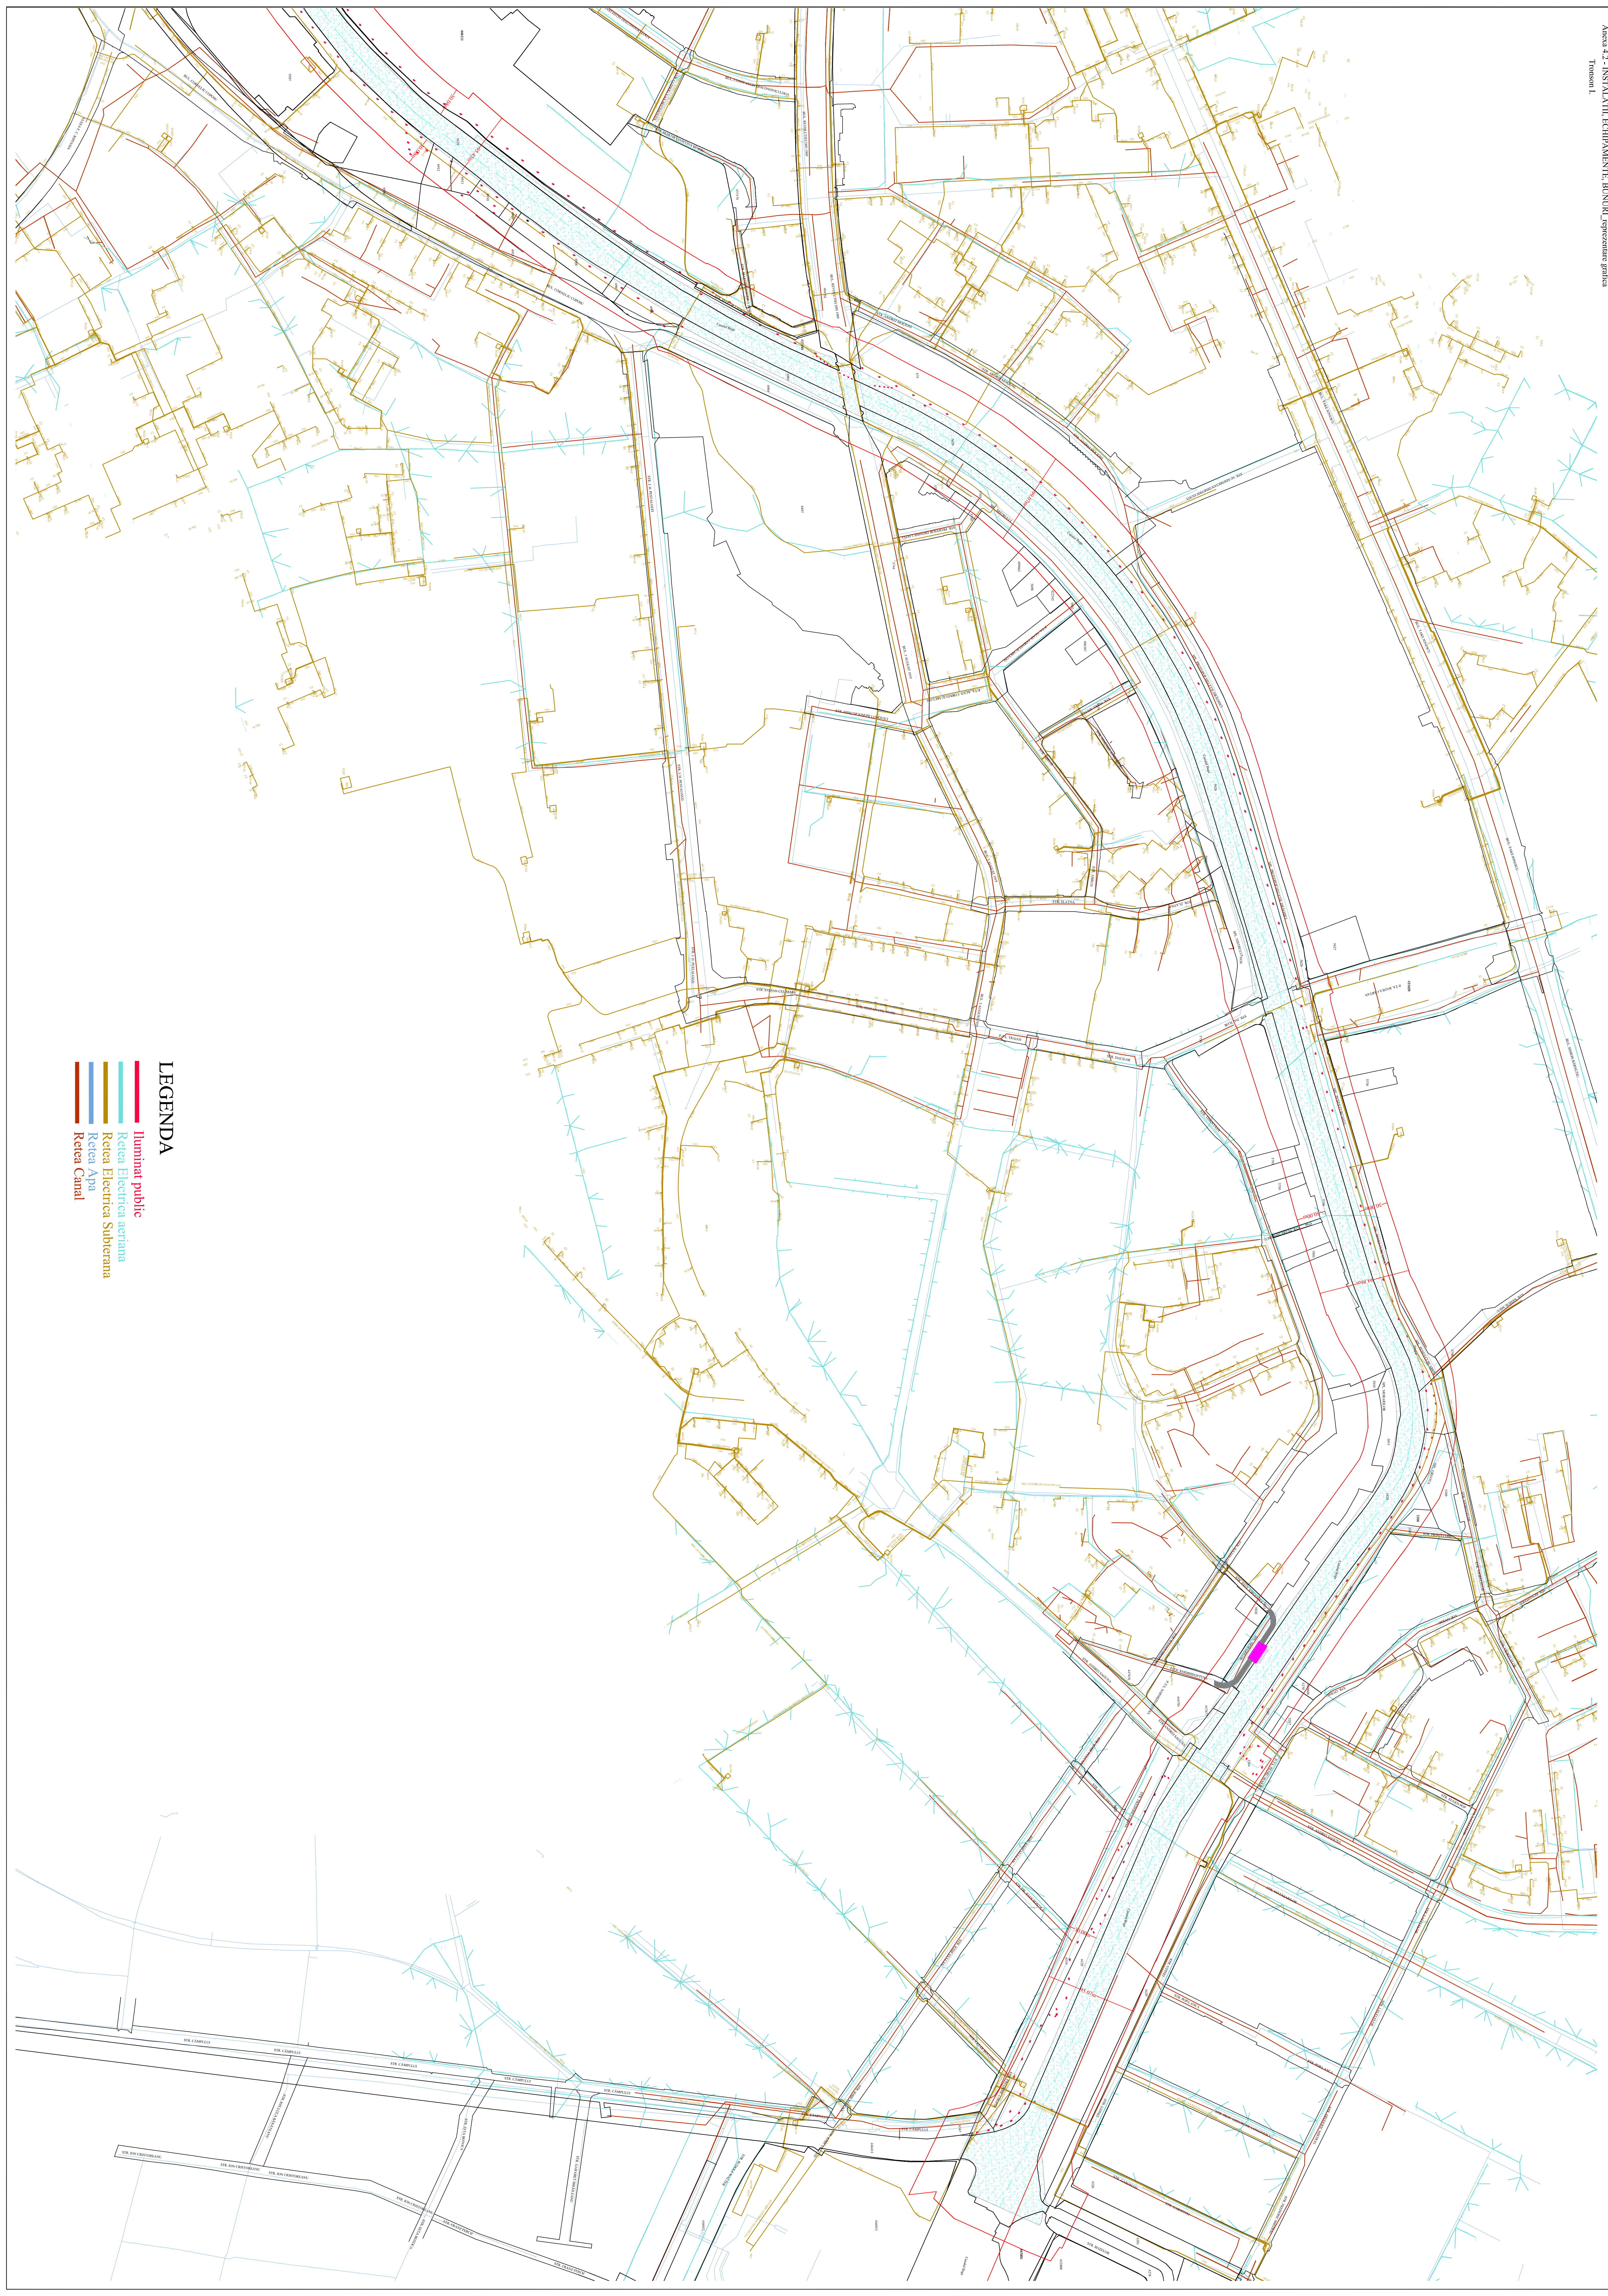

LEGENDA

- Iluminat public
- Rețea Electrică aeriană
- Rețea Electrică Subterană
- Rețea Apa
- Rețea Canal