



PLAN POSIBILITATI DE MOBILARE URBANA

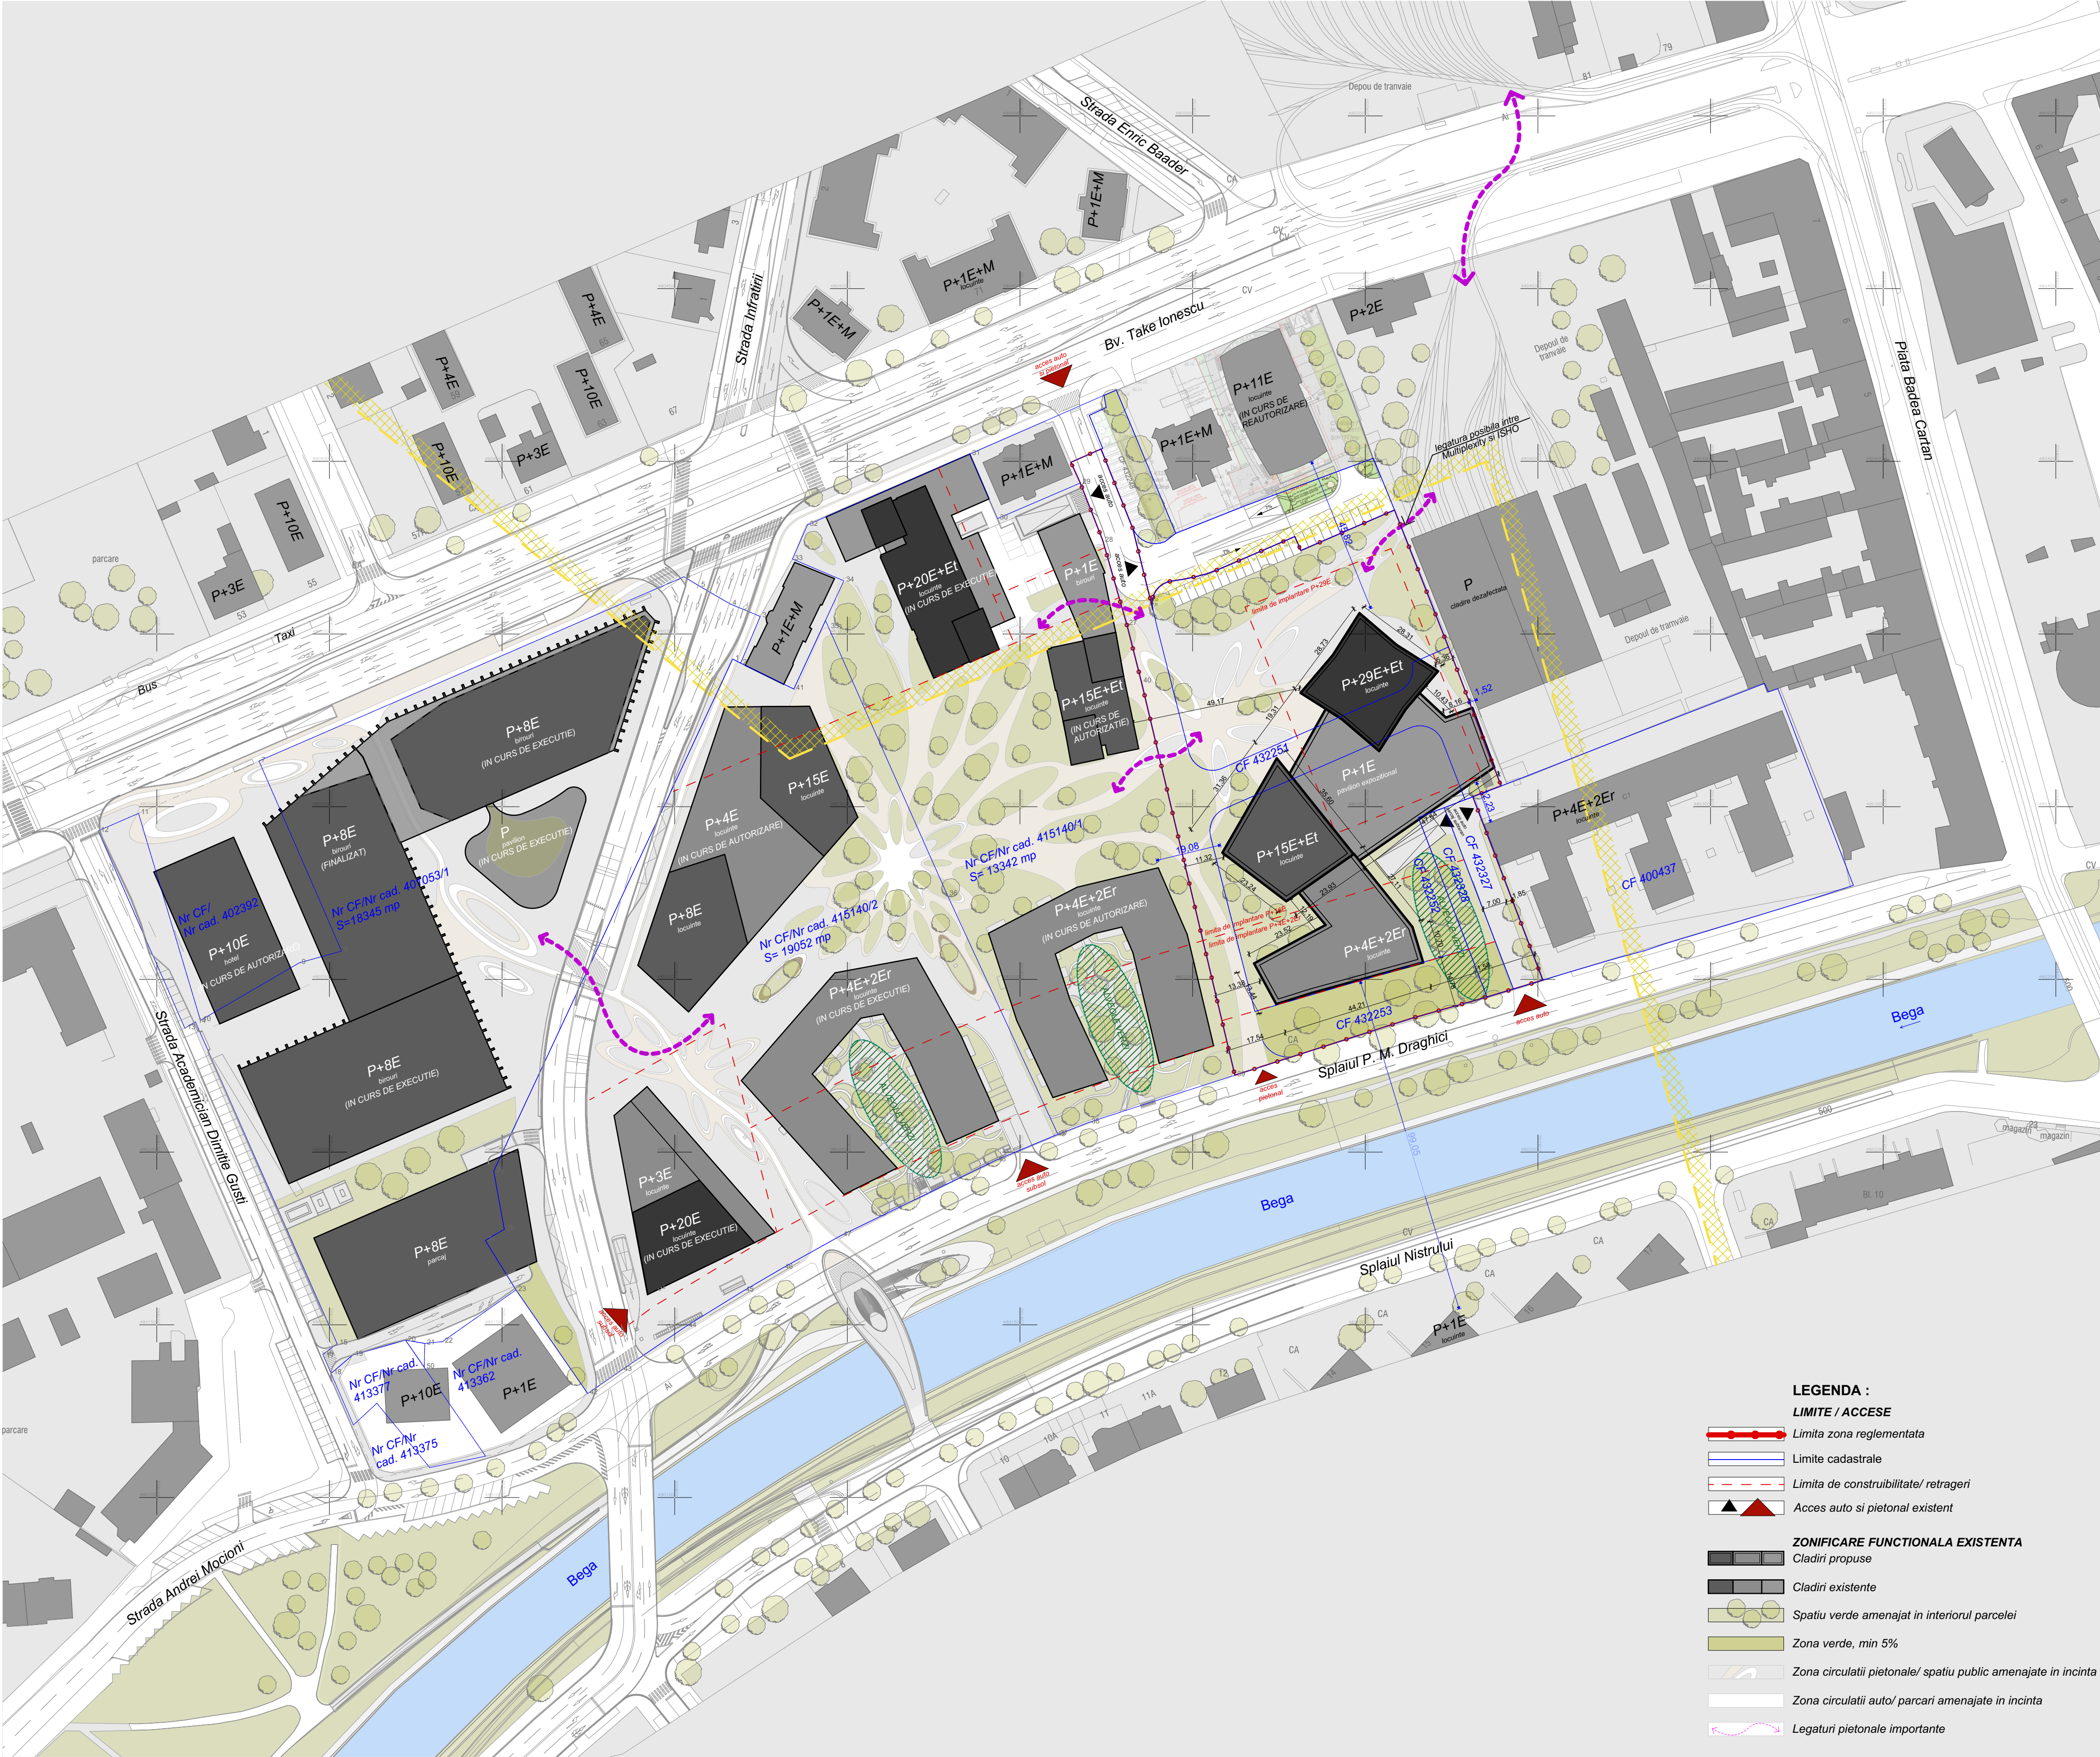

Nota:

- Mobilarea reprezentata pe aceasta plansa este orientativa avand menirea de a arata o modalitate de ocupare a terenului in raport cu reglementarile propuse.
- Mobilarea finala se va autoriza cu respectarea plansei de reglementari urbanistice si poate fi diferita de prezenta mobilare.
- Solutia de trafic a fost avizata de Comisia de Circulatie prin avizul nr. 003222/14.03.2016

01 - SPATII PUBLICE INTERIOARE

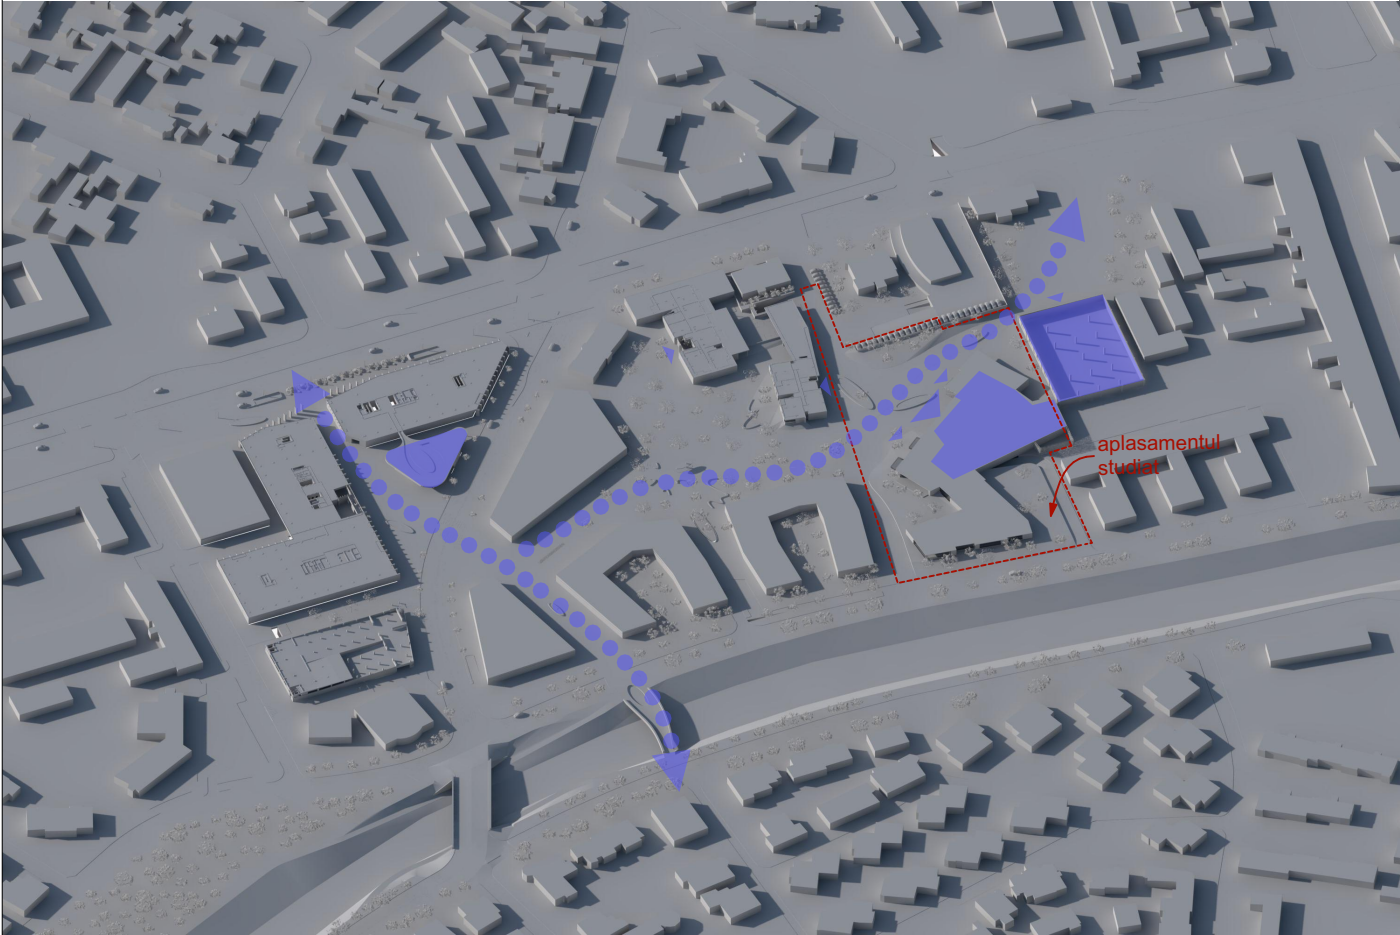

02 - SPATII PUBLICE EXTERIOARE



03 - UNghiURI DE VEDERE



PROIECTANT:	BENEFICIAR:	DESENAȚI:	arh. Silvia Crisan	
S.C. Atelier21 S.R.L.	S.C. TAKE PROJECT S.A.	PROIECTAT:	arh. Adina Sălar	
	Timisoara, str. Take Ionescu, nr. 46C, ap. P.1	SEF PROIECT:	arh. Adina Sălar	
	C.U.I. 39002233	COORDONATOR:	arh. Petrică Aguş	
	tel. 0256491042, fax 0256491043	NR. PROIECT:	265 / 2018	FAZA PROIECT:
		PUIZ IL SA II		PUIZ
		Zona mixta- locuinte colective, spatiu	DENUMIRE PLANSA:	PLAN POSIBILITATI DE MOBILARE
		expozitional, servicii, birouri si parcaje	DATA:	SCARA:
			Oct 2019	1:1000
				PLANSĂ NR:
				05.U