

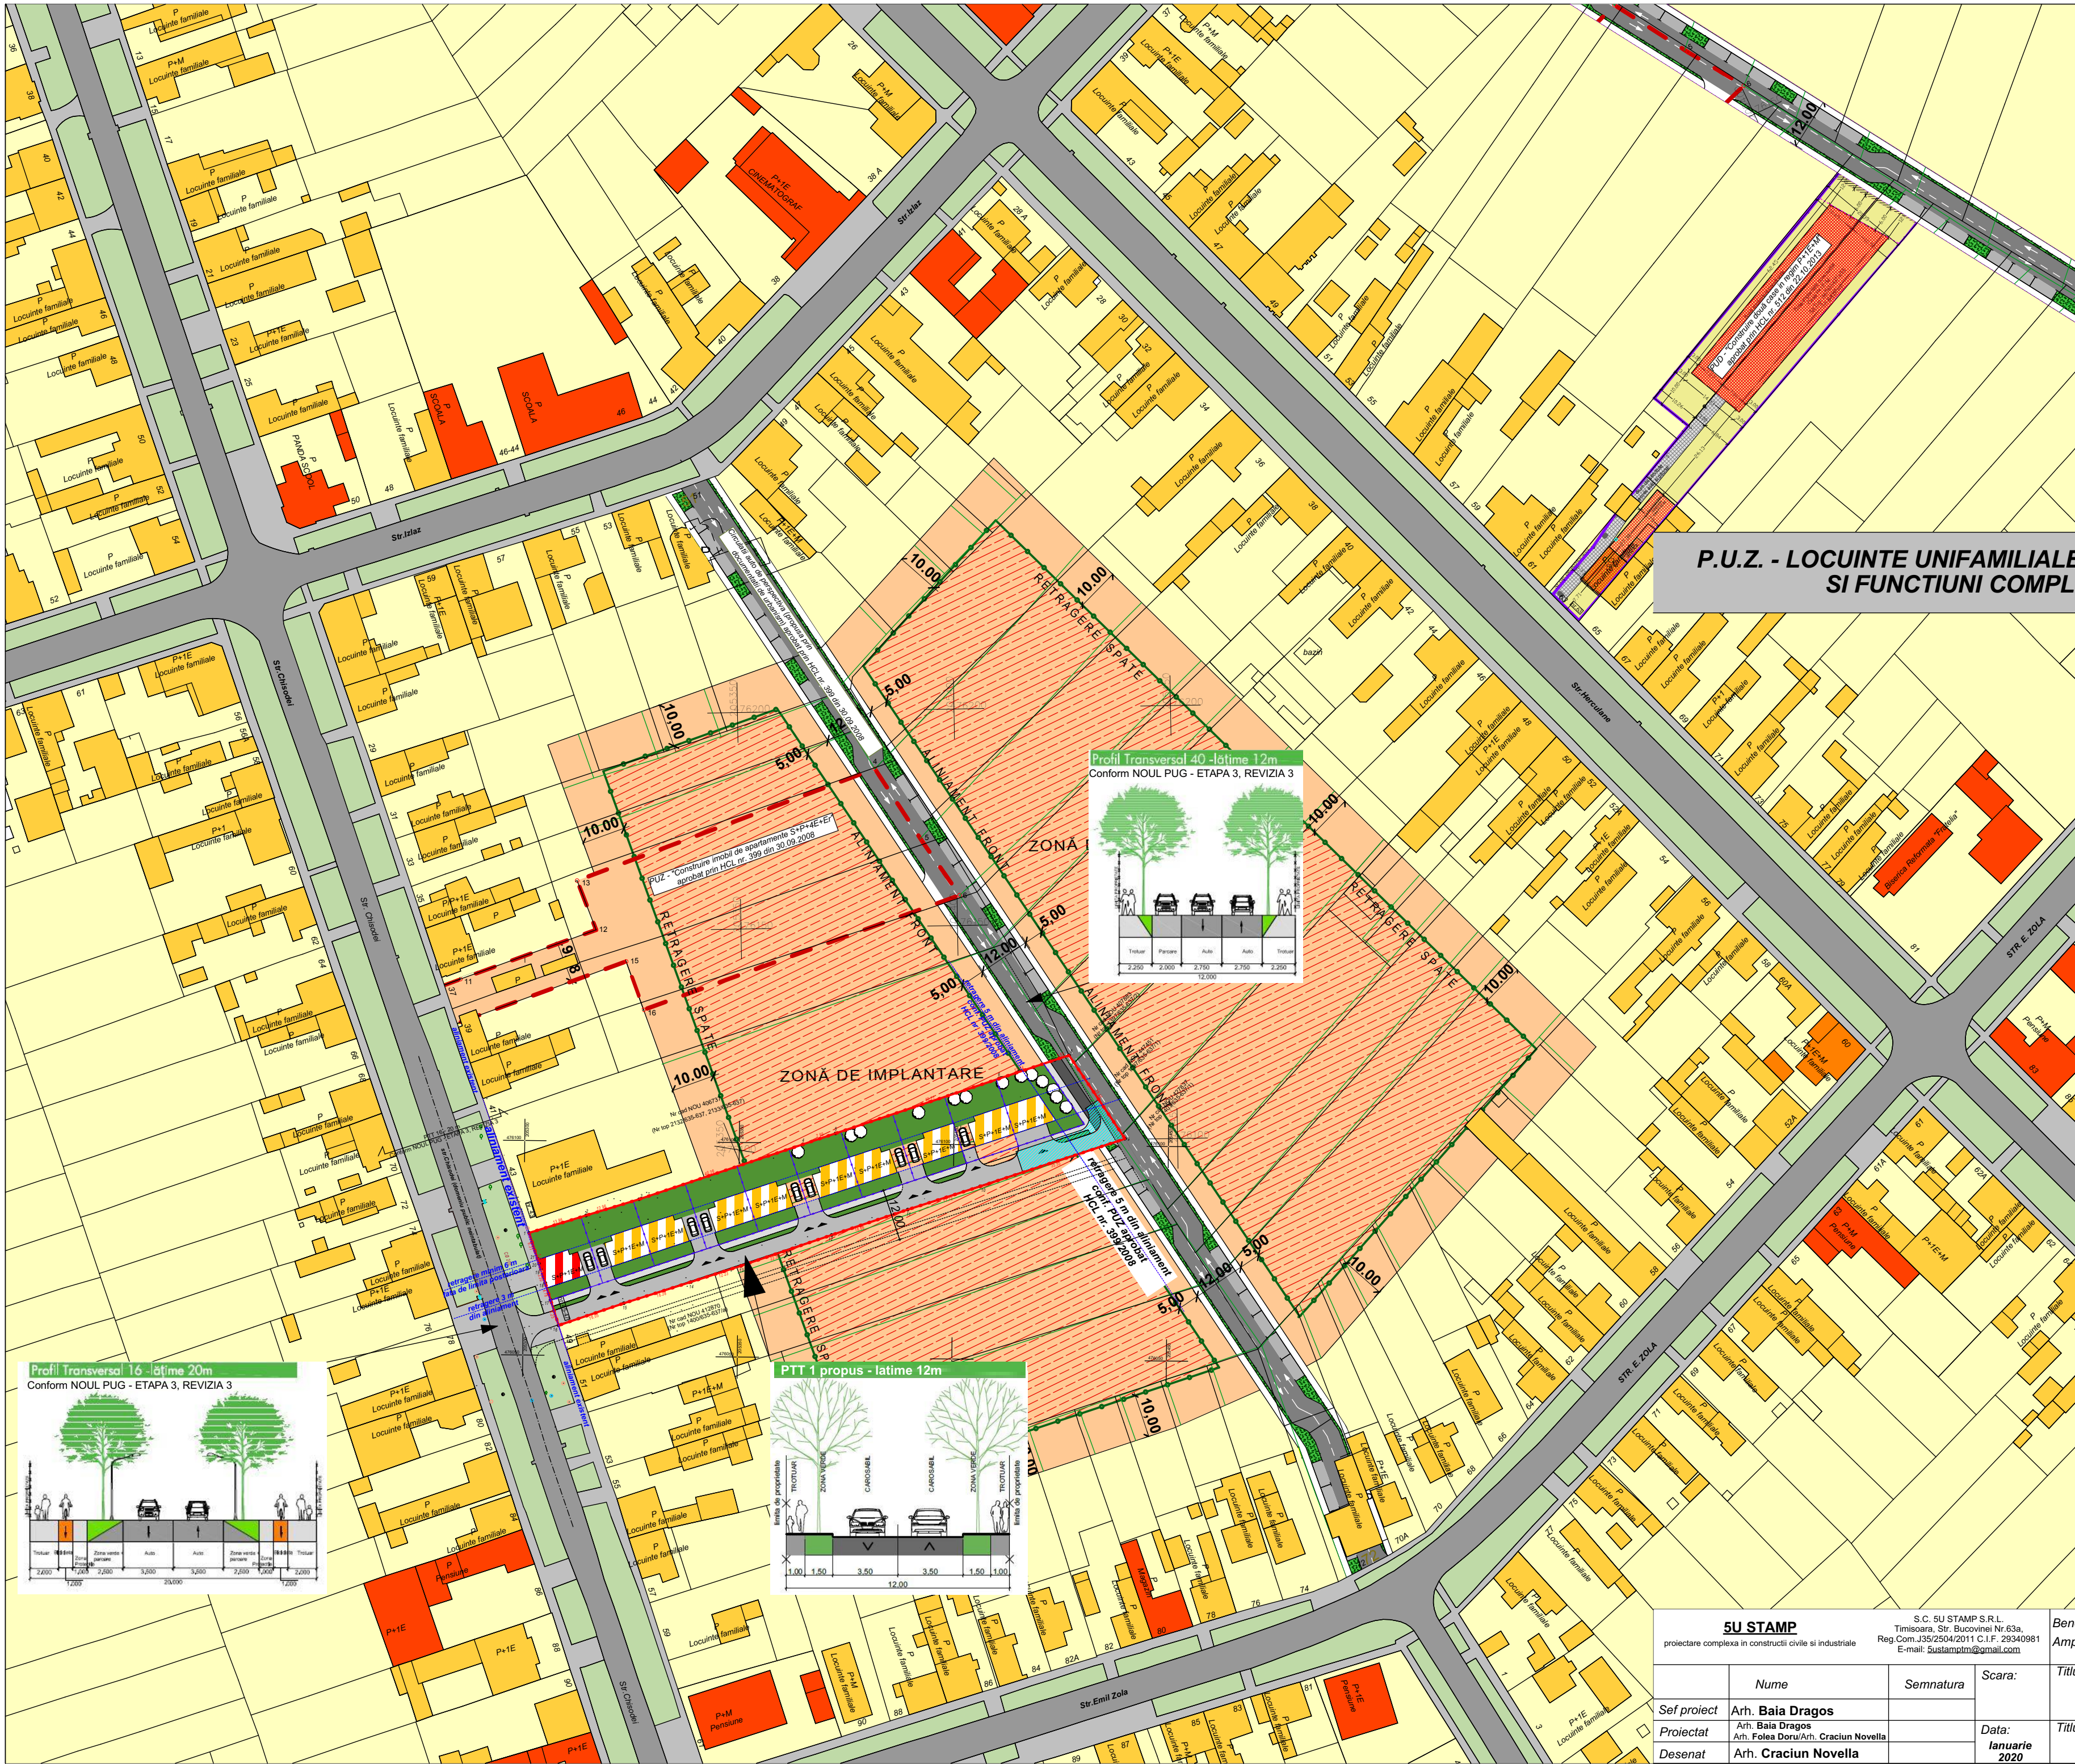
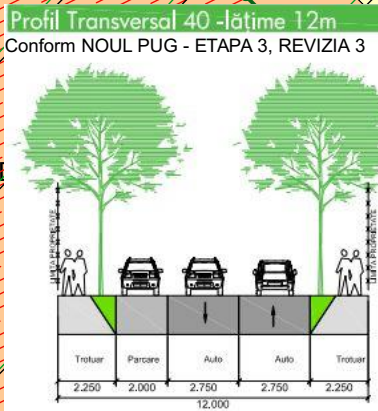


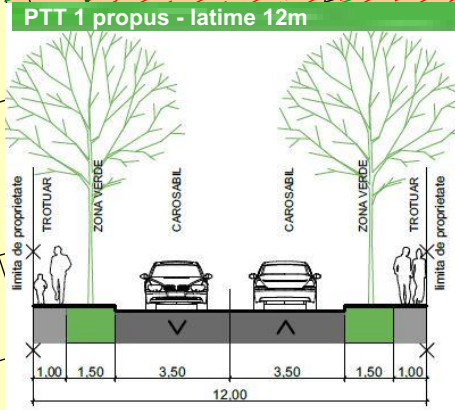

P.U.Z. - LOCUINTE UNIFAMILIALE INSIRUITE / CUPLATE SI FUNCTIUNI COMPLEMENTARE

- LEGENDA**
- Limita teren reglementat
 - Limita parcelare propusa
 - Zona locuinte / constructii pt. maxim 2 familii
 - Constructii pt. servicii si comert
 - Circulatii auto existente cu imbracaminte asfaltica
 - Circulatii pietonale existente
 - Zona verde de aliniament
 - Locuinte colective S+P+4E+Er" aprobate prin HCL nr. 399 din 30.09.2008
 - Casa in regim P+1E+M" aprobate prin HCL nr. 512 din 22.10.2013
 - Circulatii auto de perspectiva (propusa prin documentatii de urbanism)
 - Zona locuinte unifamiliale - propusa
 - Zona locuinte unifamiliale cu functiuni complementare - propusa
 - Zona de implantare constructii - propusa
 - Zona spatii verzi / circulatii - propusa
 - Zona verde - propusa
 - Circulatii auto propuse
 - Circulatii pietonale propuse
 - Circulatii auto de perspectiva
 - Platforma de intoarcere

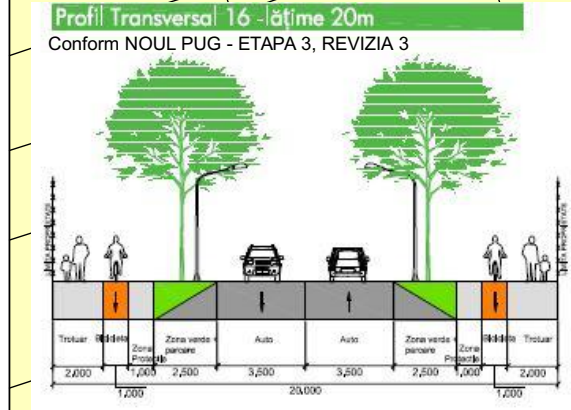

SU STAMP proiectare complexa in constructii civile si industriale		S.C. SU STAMP S.R.L. Timisoara, Str. Bucovinei Nr.63a Reg.Com.J35/2504/2011 C.I.F. 29340981 E-mail: sustampst@gmail.com		Beneficiar: Meszaros Sebastian Iulian si Meszaros Elisaveta Amplasament: Timisoara, str. Chisodeli, nr. 45-47		Proiect nr.: 04-CHI-19	
	Nume	Semnatura	Scara:	Titlu proiect:		Faza:	
Sef proiect	Arh. Baia Dragos			LOCUINTE UNIFAMILIALE / CUPLATE SI FUNCTIUNI COMPLEMENTARE		PUZ	
Proiectat	Arh. Baia Dragos Arh. Folea Doru/Arh. Craciun Novella		Data:	Titlu plansa:		Plansa nr.:	
Desenat	Arh. Craciun Novella		ianuarie 2020	ANALIZA FUNCTIUNI IN ZONA		02	