


P.U.Z. - LOCUINTE UNIFAMILIALE INSIRUITE / CUPLATE
SI FUNCTIUNI COMPLEMENTARE

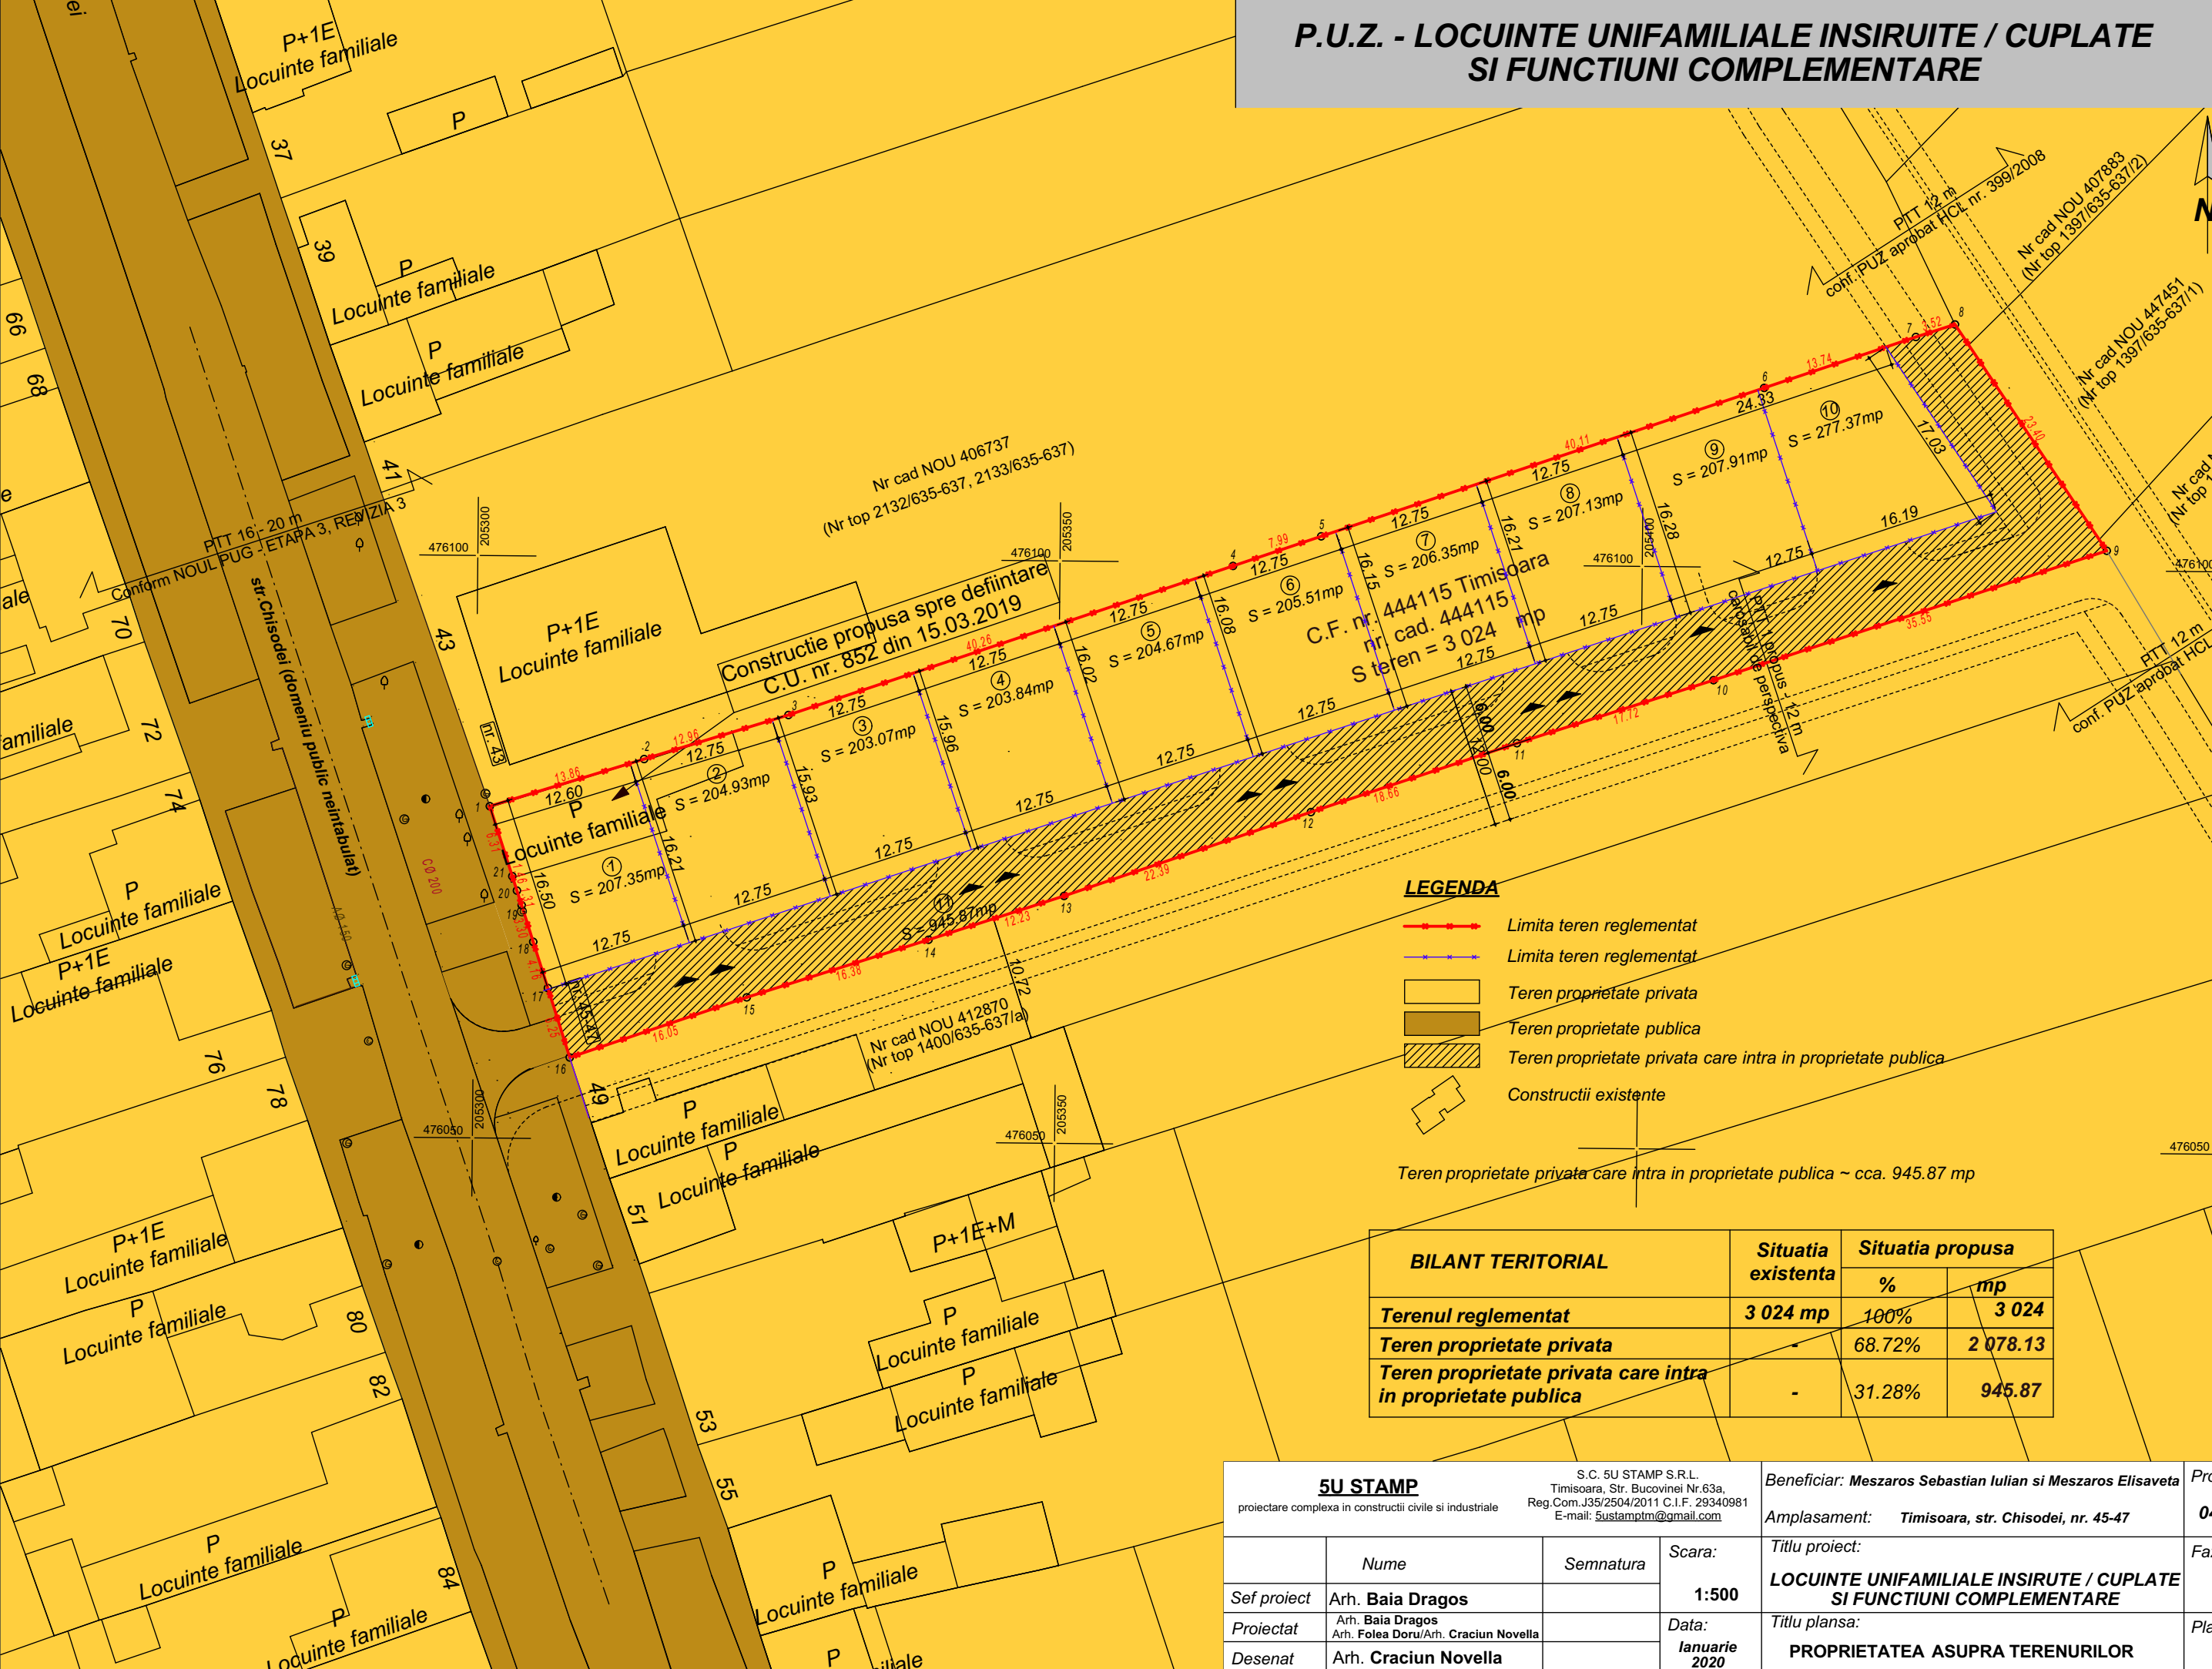

LEGENDA

- Limita teren reglementat
- Limita teren reglementat
- Teren proprietate privata
- Teren proprietate publica
- Teren proprietate privata care intra in proprietate publica
- Constructii existente

Teren proprietate privata care intra in proprietate publica ~ cca. 945.87 mp

BILANT TERITORIAL	Situatia existenta	Situatia propusa	
		%	mp
Terenul reglementat	3 024 mp	100%	3 024
Teren proprietate privata	-	68.72%	2 078.13
Teren proprietate privata care intra in proprietate publica	-	31.28%	945.87

5U STAMP proiectare complexa in constructii civile si industriale			S.C. 5U STAMP S.R.L. Timisoara, Str. Bucovinei Nr.63a, Reg.Com.J35/2504/2011 C.I.F. 29340981 E-mail: 5ustampm@gmail.com		Beneficiar: Meszaros Sebastian Iulian si Meszaros Elisaveta		Proiect nr.: 04-CHI-19	
			Amplasament: Timisoara, str. Chisodei, nr. 45-47					
	Nume		Semnatura	Scara: 1:500	Titlu proiect: LOCUINTE UNIFAMILIALE INSIRUTE / CUPLATE SI FUNCTIUNI COMPLEMENTARE		Faza: PUZ	
Sef proiect	Arh. Baia Dragos							
Proiectat	Arh. Baia Dragos Arh. Folea Doru/Arh. Craciun Novella			Data: ianuarie 2020	Titlu plansa: PROPRIETATEA ASUPRA TERENURILOR		Plansa nr.: 05	
Desenat	Arh. Craciun Novella							