



P.U.Z. - LOCUINTE UNIFAMILIALE INSIRUITE / CUPLATE  
SI FUNCTIUNI COMPLEMENTARE



Profil Transversal 16 - lățime 20m  
Conform NOUL PUG - ETAPA 3, REVIZIA 3

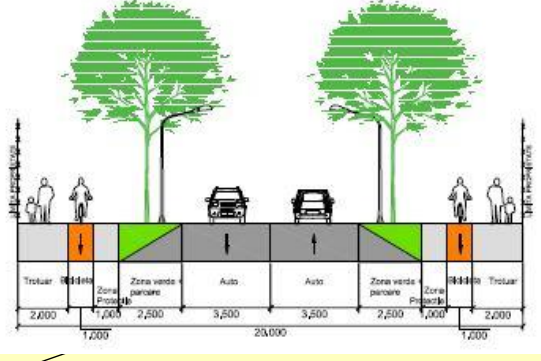

PTT 1 propus - lățime 12m

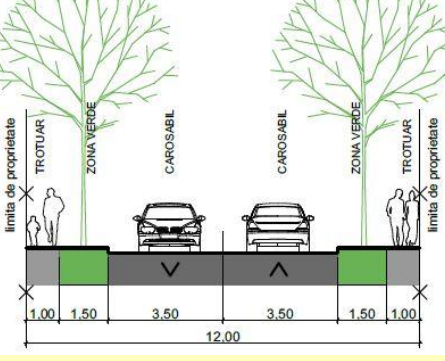

Profil Transversal 40 - lățime 12m  
Conform PUZ - aprobat

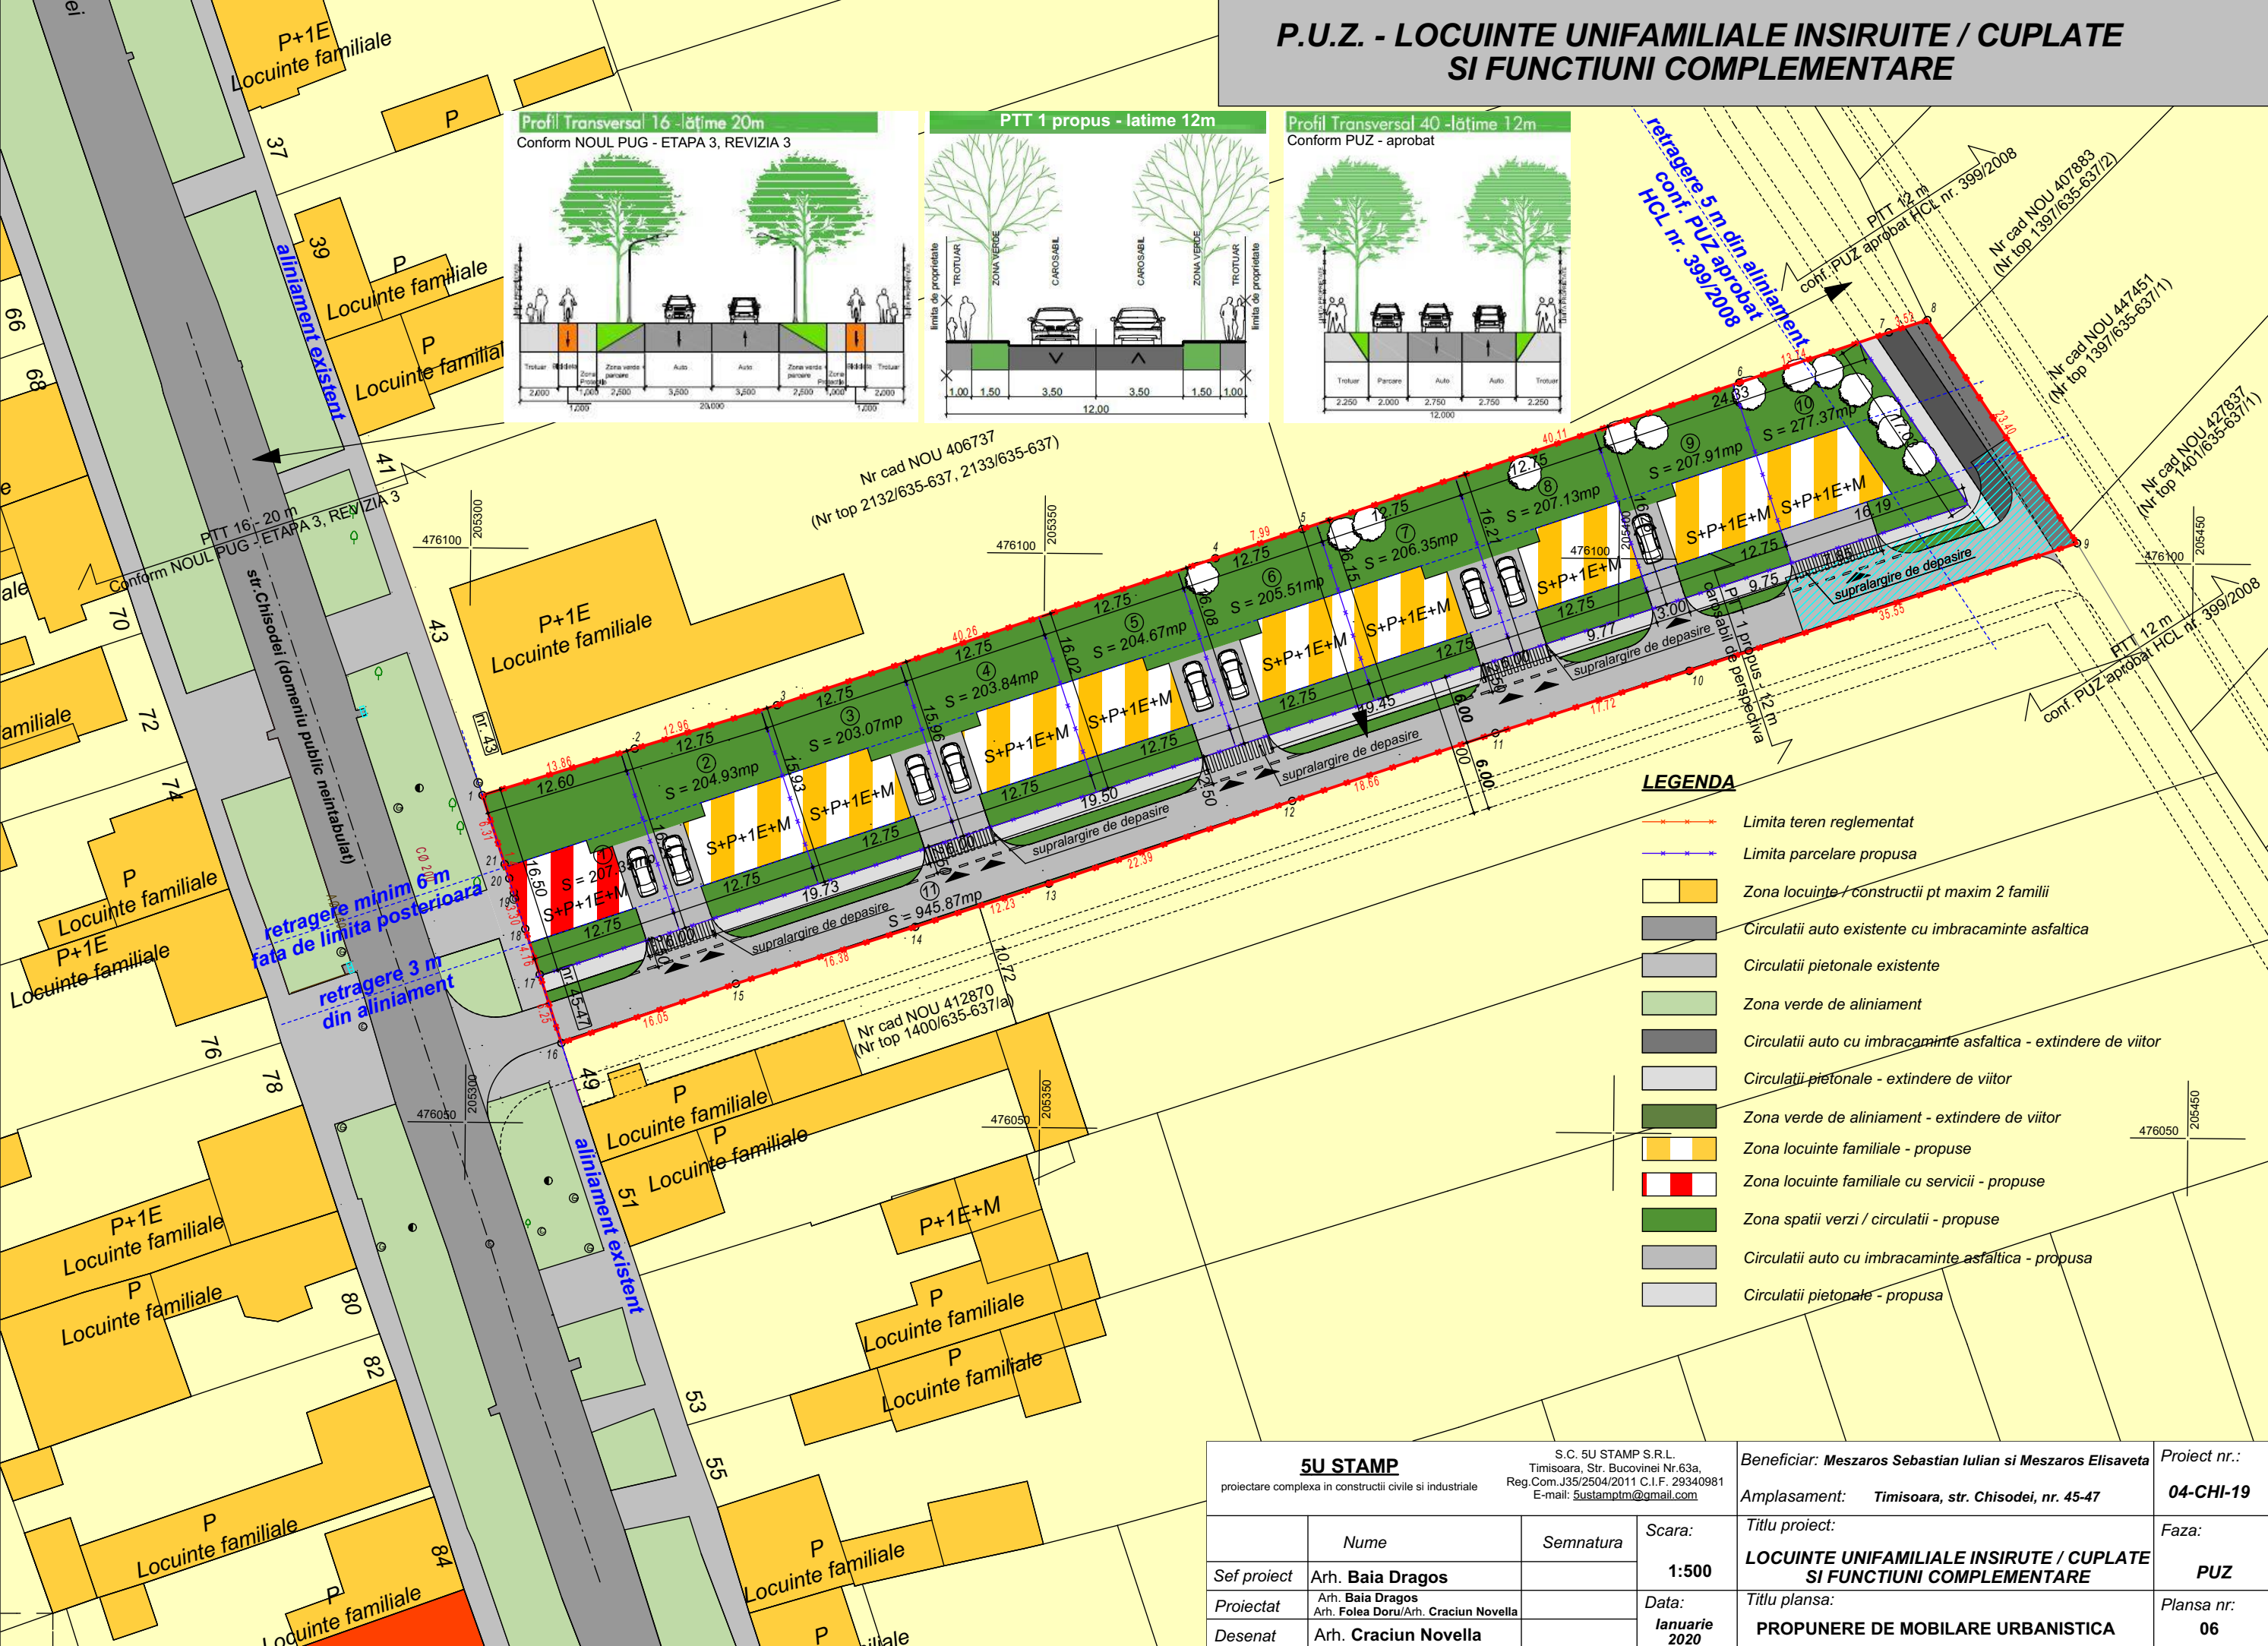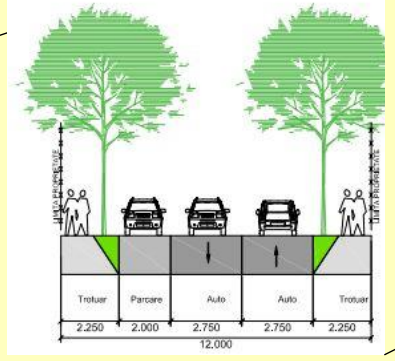

LEGENDA

- Limita teren reglementat
- Limita parcelare propusa
- Zona locuinte / constructii pt maxim 2 familii
- Circulatii auto existente cu imbracaminte asfaltica
- Circulatii pietonale existente
- Zona verde de aliniament
- Circulatii auto cu imbracaminte asfaltica - extindere de viitor
- Circulatii pietonale - extindere de viitor
- Zona verde de aliniament - extindere de viitor
- Zona locuinte familiale - propuse
- Zona locuinte familiale cu servicii - propuse
- Zona spatii verzi / circulatii - propuse
- Circulatii auto cu imbracaminte asfaltica - propusa
- Circulatii pietonale - propusa

|   |                                                          |           |                     |                                                                                    |  |                        |
|---|----------------------------------------------------------|-----------|---------------------|------------------------------------------------------------------------------------|--|------------------------|
| <b>5U STAMP</b><br>proiectare complexa in constructii civile si industriale                                                      |                                                          |           |                     | Beneficiar: Meszaros Sebastian Iulian si Meszaros Elisaveta                        |  | Proiect nr.: 04-CHI-19 |
| S.C. 5U STAMP S.R.L.<br>Timisoara, Str. Bucovinei Nr.63a,<br>Reg.Com.J35/2504/2011 C.I.F. 29340981<br>E-mail: 5ustampm@gmail.com |                                                          |           |                     | Amplasament: Timisoara, str. Chisodei, nr. 45-47                                   |  | Faza: PUZ              |
| Sef proiect   | Arh. Baia Dragos                                         | Semnatura | Scara: 1:500        | Titlu proiect: LOCUINTE UNIFAMILIALE INSIRUTE / CUPLATE SI FUNCTIUNI COMPLEMENTARE |  | Planșa nr.: 06         |
| Proiectat   | Arh. Baia Dragos<br>Arh. Folea Doru/Arh. Craciun Novella |           | Data: Ianuarie 2020 | Titlu plansa: PROPUNERE DE MOBILARE URBANISTICA                                    |  |                        |
| Desenat   | Arh. Craciun Novella                                     |           |                     |                                                                                    |  |                        |