


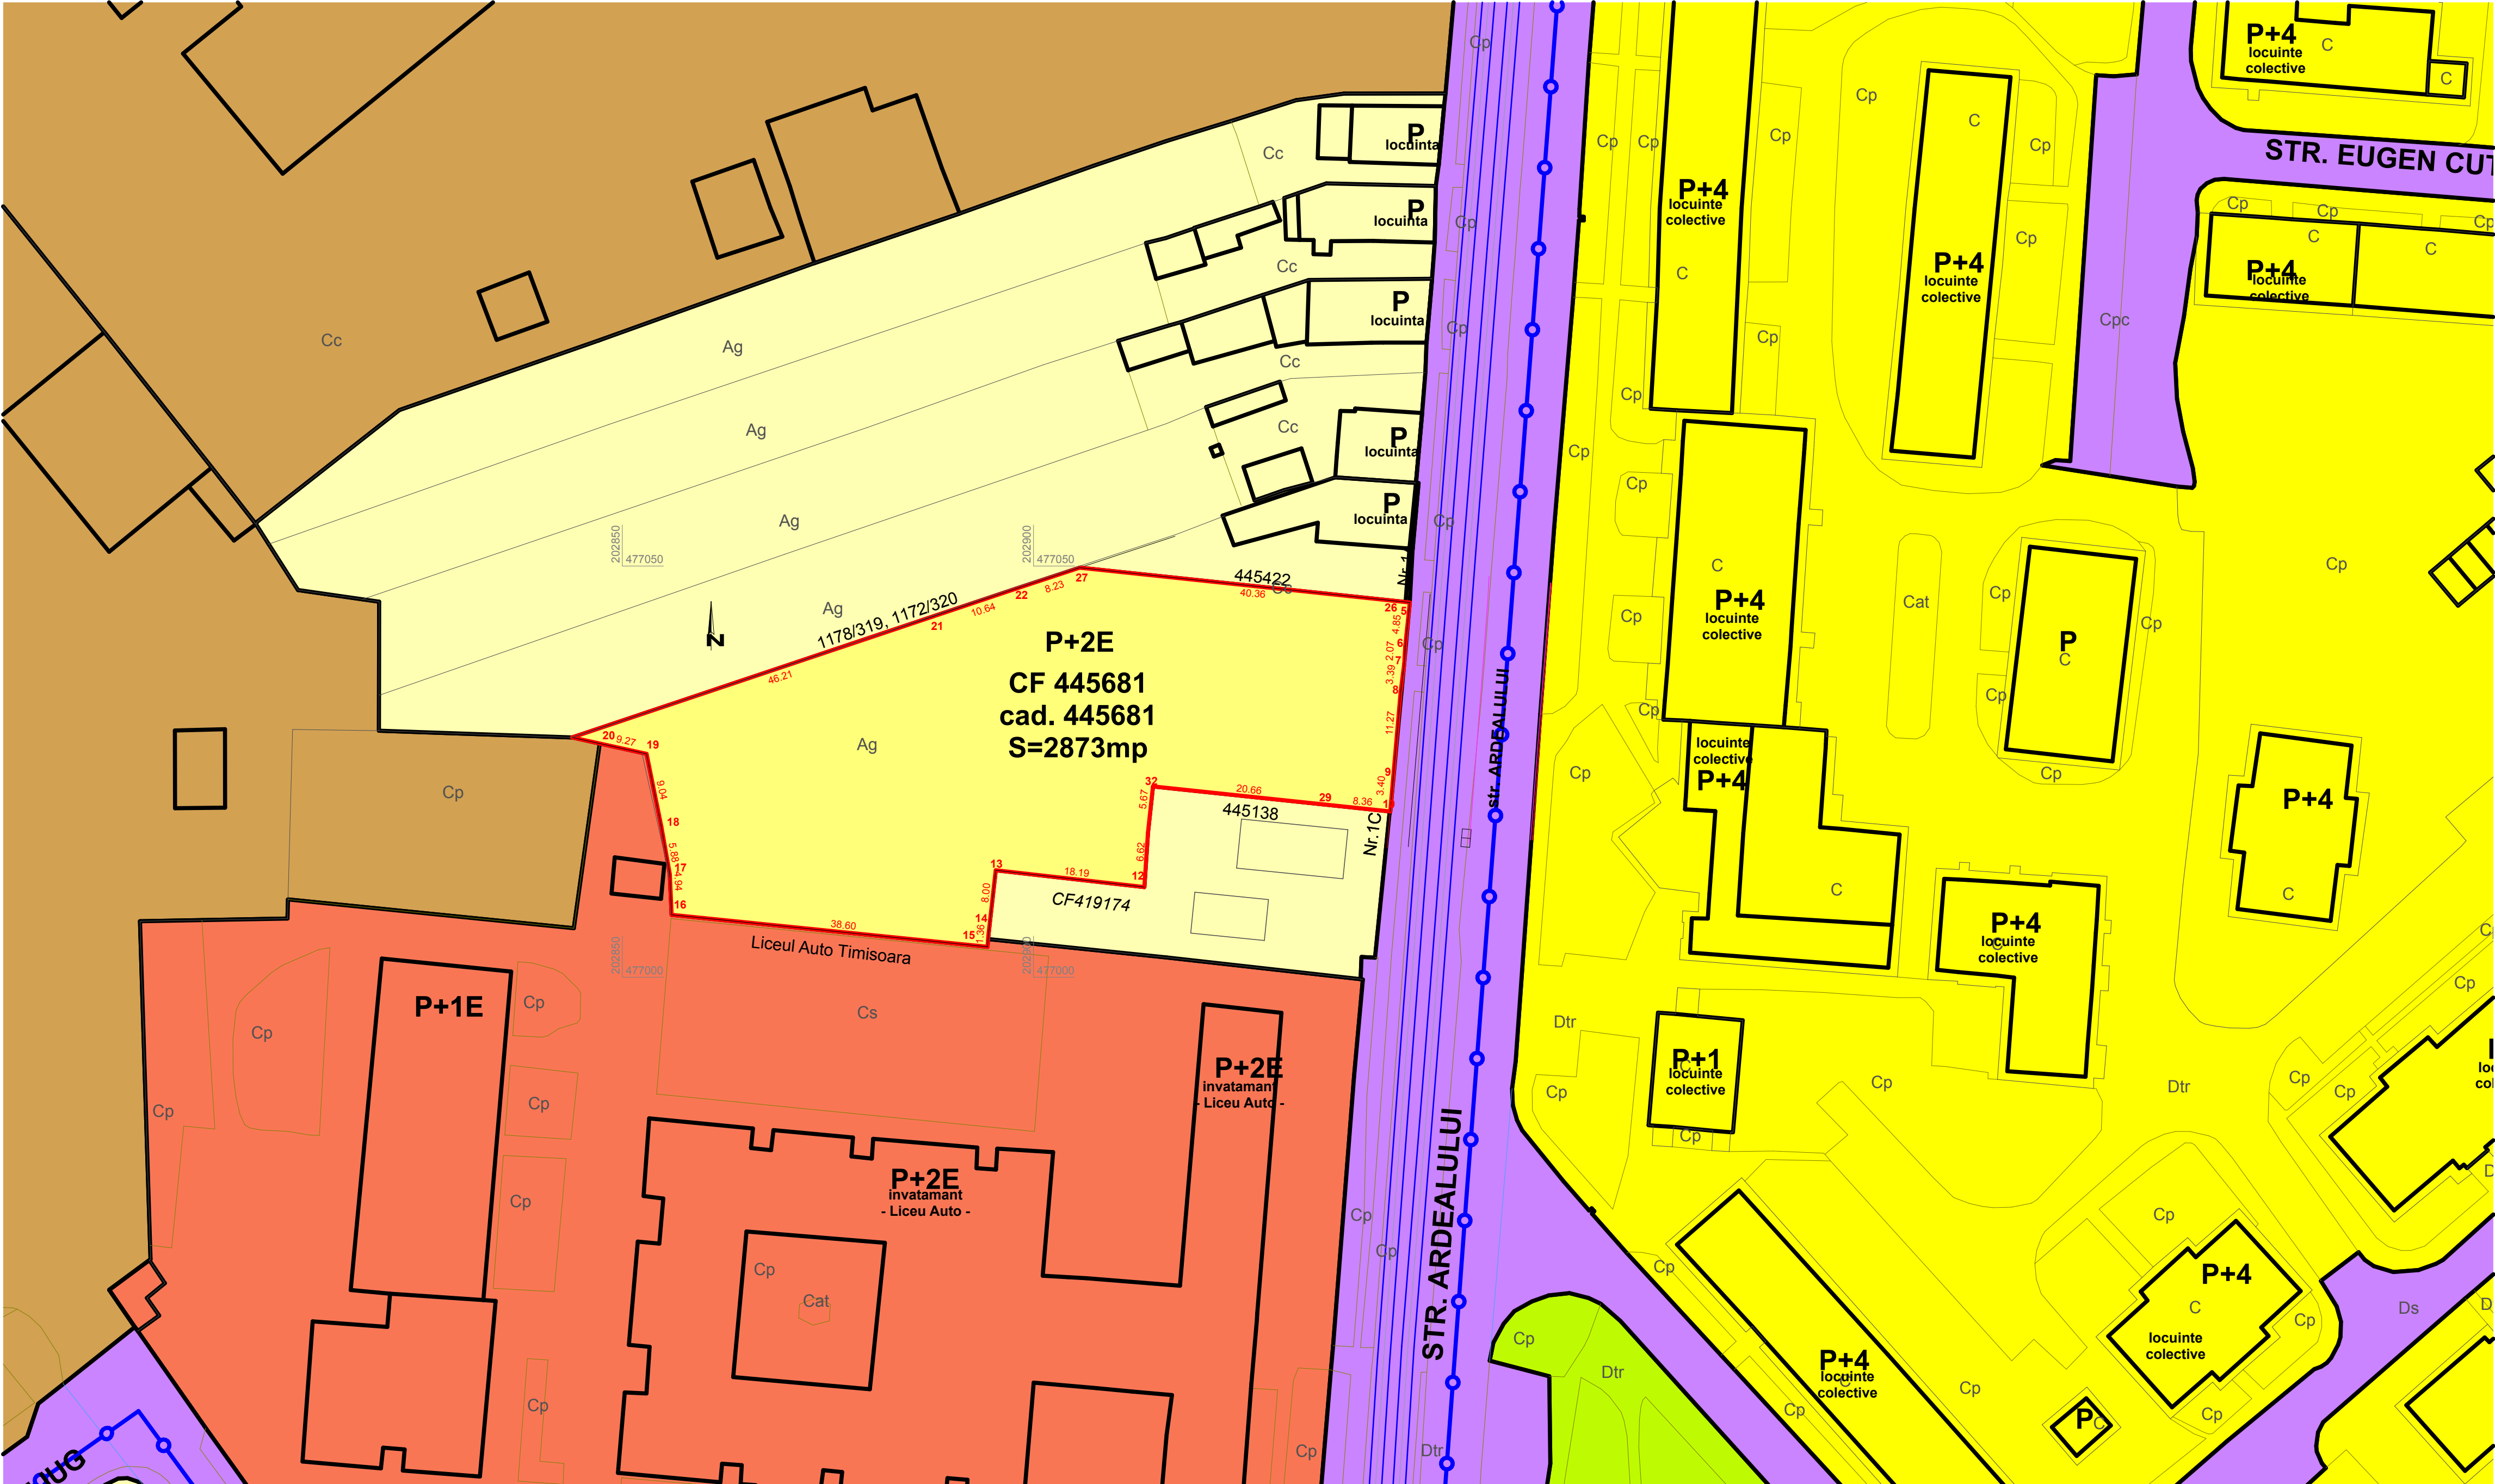

SITUATIE EXISTENTA 1:500

PLAN URBANISTIC ZONAL  
LOCUINTE COLECTIVE, SERVICII SI COMERT  
beneficiar Micu Mircea, Micu Adela-Simona



| CF     | CAD/ TOPO | SUP  | PROPRIETAR                     |
|--------|-----------|------|--------------------------------|
| 445681 | 445681    | 2873 | MICU MIRCEA, MICU ADELA-SIMONA |
|        |           |      | 2873 mp                        |

LEGENDA

- ZONA ANALIZATA
- ZONA REGLEMENTATA PRIN PUZ
- PARCELE PUZ
- ZONA LOCUIRE CF. PUG
- DRUM EXISTENT

- CLADIRE EXISTENTA
- ZONA INDUSTRIALA CF. PUG
- ZONA INSTITUTII CF. PUG
- ZONA LOCUINTE INDIVIDUALE CF. PUG
- ZONA LOCUINTE COLECTIVE CF. PUG

|   |                         |           |                         |   |                     |
|---|-------------------------|-----------|-------------------------|---|---------------------|
|   |                         |           |                         |   |                     |
|   |                         |           |                         |   |                     |
|   |                         |           |                         |   |                     |
| Verificator / expert                                                                                       | Nume                    | Semnatura | Cerinta                 | Referat / Expertiza Nr. / Data                                                                                                |                     |
| <b>BIA MURDUNESCU LUDOVIC I.</b><br>Timisoara, bvd. Eroilor de la Tisa, nr 30-40, ap.54<br>tel: 0356801923 |                         |           |                         | <b>Beneficiar:</b> MICU MIRCEA, MICU ADELA-SIMONA<br><b>Amplasament:</b><br>Timisoara, Timis, str. ARDEALULUI, 1A, CF: 445681 | pr. nr.<br>137/2017 |
|   | Nume                    | Semnatura | Scara:<br><b>01:500</b> | <u><b>Titlu proiect:</b></u><br>PLAN URBANISTIC ZONAL- LOCUINTE<br>COLECTIVE, SERVICII SI COMERT                              | Faza:<br>PUZ        |
| Sef proiect                                                                                                | arh. Ludovic MURDUNESCU |           |                         |   |                     |
| Proiectat                                                                                                  | arh. Ludovic MURDUNESCU |           | Data:                   | <u><b>Titlu plansa:</b></u><br>PLAN SITUATIE EXISTENTA                                                                        | Plansa nr:<br>2     |
| Desenat   | arh. Ludovic MURDUNESCU |           | <b>01.2020</b>          |   |                     |